

MAPA SYTUACYJNO – WYSOKOŚCIOWA
DLA CELÓW PROJEKTOWYCH

woj. mazowieckie
pow. legionowski

Terenu położonego: *gm. Serock , m. Serock*
dzecz. 10/17, obr. 5

Skala 1:500 Sekcja 10N21 02

Mapa oznaczona w zakresie **Kolorem ZIELONYM**


została zaktualizowana pomiarem sytuacyjno-wysokościowym i
inwentaryzacją urządzeń podziemnych w miesiącu **13.05.2011r.**

Na terenie przedstawionym na niniejszej mapie może wystąpić
dodatkowe uzbrojenie podziemne nie posiadające dokumentacji w
instytucjach branżowych i nie dające się wykryć aparaturą.

Mapa niniejsza może służyć do opracowania projektu
technicznego i uzgodnienia w Zespole Uzgodnień Dokumentacji.

DER 2150/2011.

USTĘPIŁ GEODEZYJNE **inż. A. Ułasz**
Piotr ROGOWIEC
05-140 Serock, ul. Kwiatowa 3
Reg. Działal. 17 NIP 952-118-02-22
Tel 0-491 035 032, 0221 782 80 46
ul. Kr. 7198

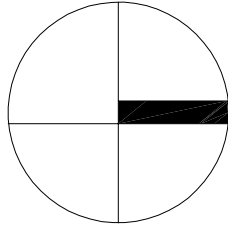

LEGENDA

- BOISKO DO GRY W PIŁKĘ NOŻNĄ
- KOSTKA BETONOWA BRUKOWA
- ŁAWKA BEZ OPARCIA / KOSZ NA ŚMIECI
- SKARPY
- TRAWNIKI
- ELEMENTY DO ROZBIÓRKI
- ELEMENTY TERENOWE ISTNIEJĄCE
- RZĘDNE PROJEKTOWANE
- GRANICA OPRACOWANIA

STUDIO OGRÓDY Pracownia Architektury Krajobrazu Anna Kanderz
UL. KRÓLOWEJ JADWIGI 1A/3
05-200 WOŁOMIŃ
e-mail: studioogrody@len.pl
tel./fax: (0-22) 776 55 03, kom. 0 508 857 127

ZLECENIODAWCA:
MIASTO I GMINA SEROCK
UL. RYNEK 21
05 - 140 SEROCK

ZADANIE INWESTYCYJNE:
BUDOWA BOISKA DO PIŁKI NOŻNEJ W RAMACH ZADANIA
MODERNIZACJA STADIONU MIEJSKIEGO

OPRACOWANIE:
Część 1. PROJEKT ZAGOSPODAROWANIA TERENU,
KONSTRUKCJA, NAWIERZCHNIIE I WYPOSAŻENIE

Tytuł rysunku:

PROJEKT ZAGOSPODAROWANIA TERENU

BRANŻA, TYTUŁ:
ARCHITEKTURA/ARCH./KRAJOBRAZU


Faza: **PW**


PLAN NR: **1**

SKALA: 1:500





AUTORYT:
mgr inż. Zofia Kudła
nr upr. 408/Wa/74
Podpis

OPRACOWAŁ:
mgr inż. Anna Kanderz
architekt krajobrazu
Podpis

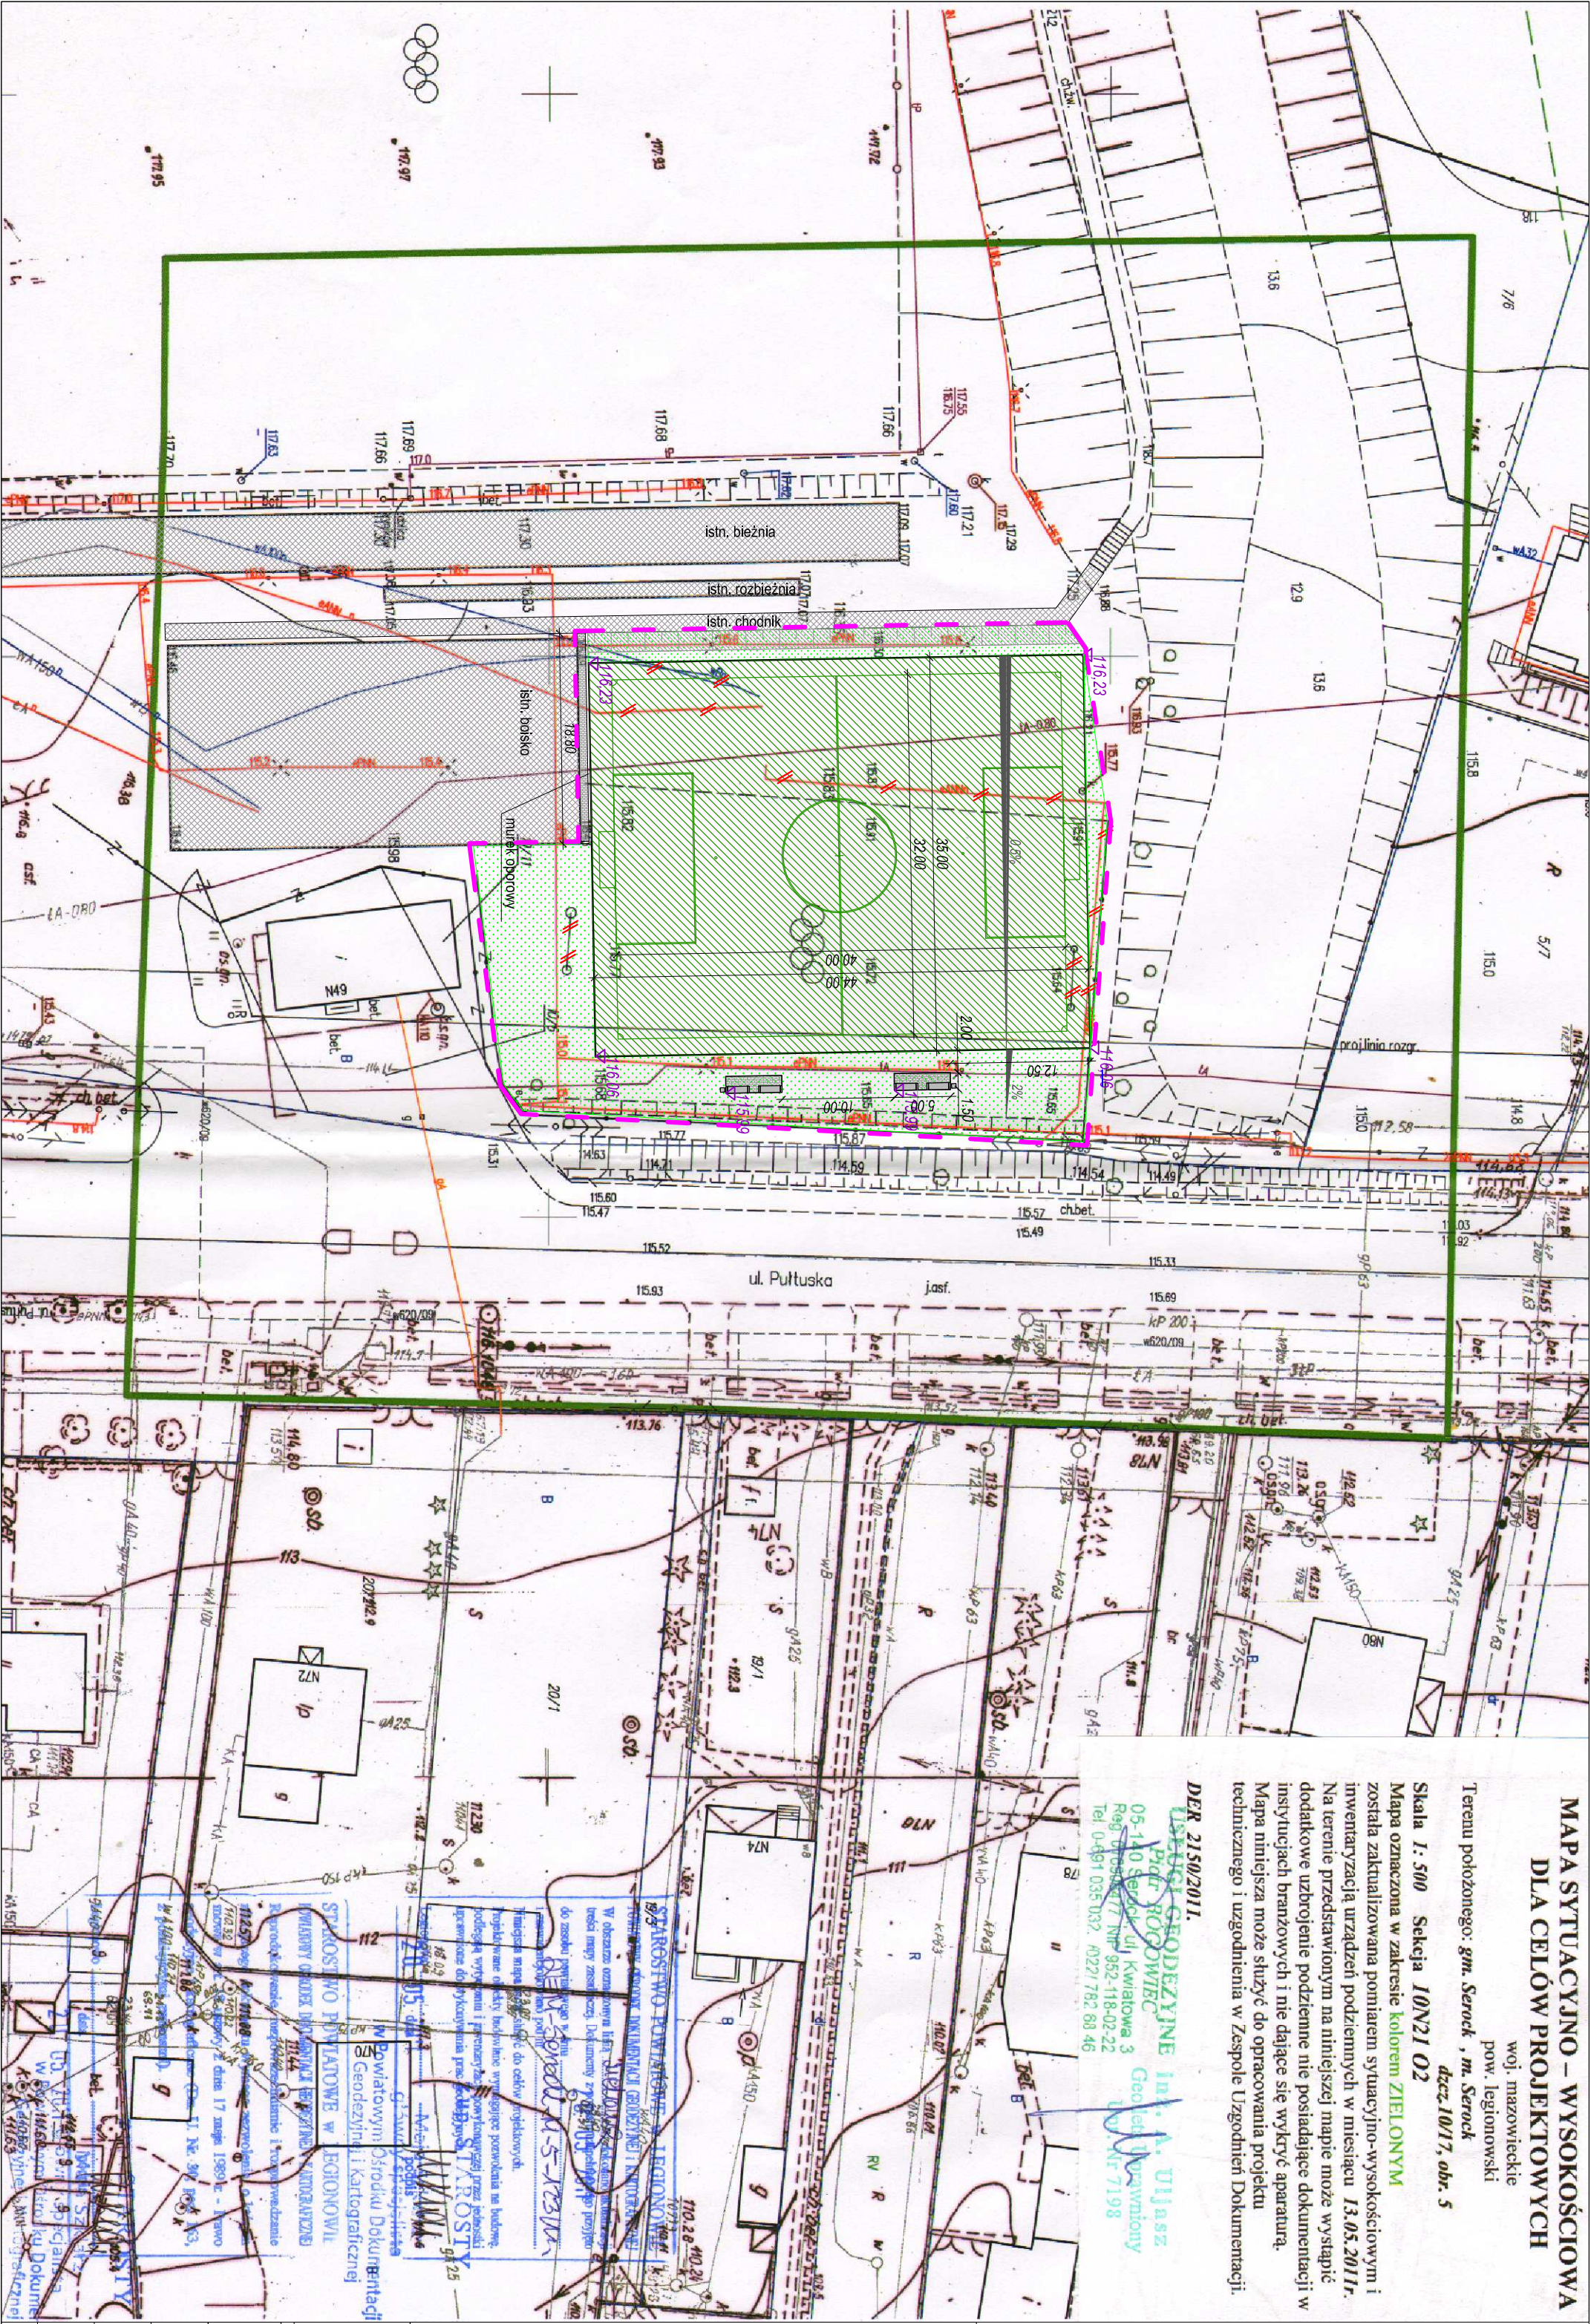

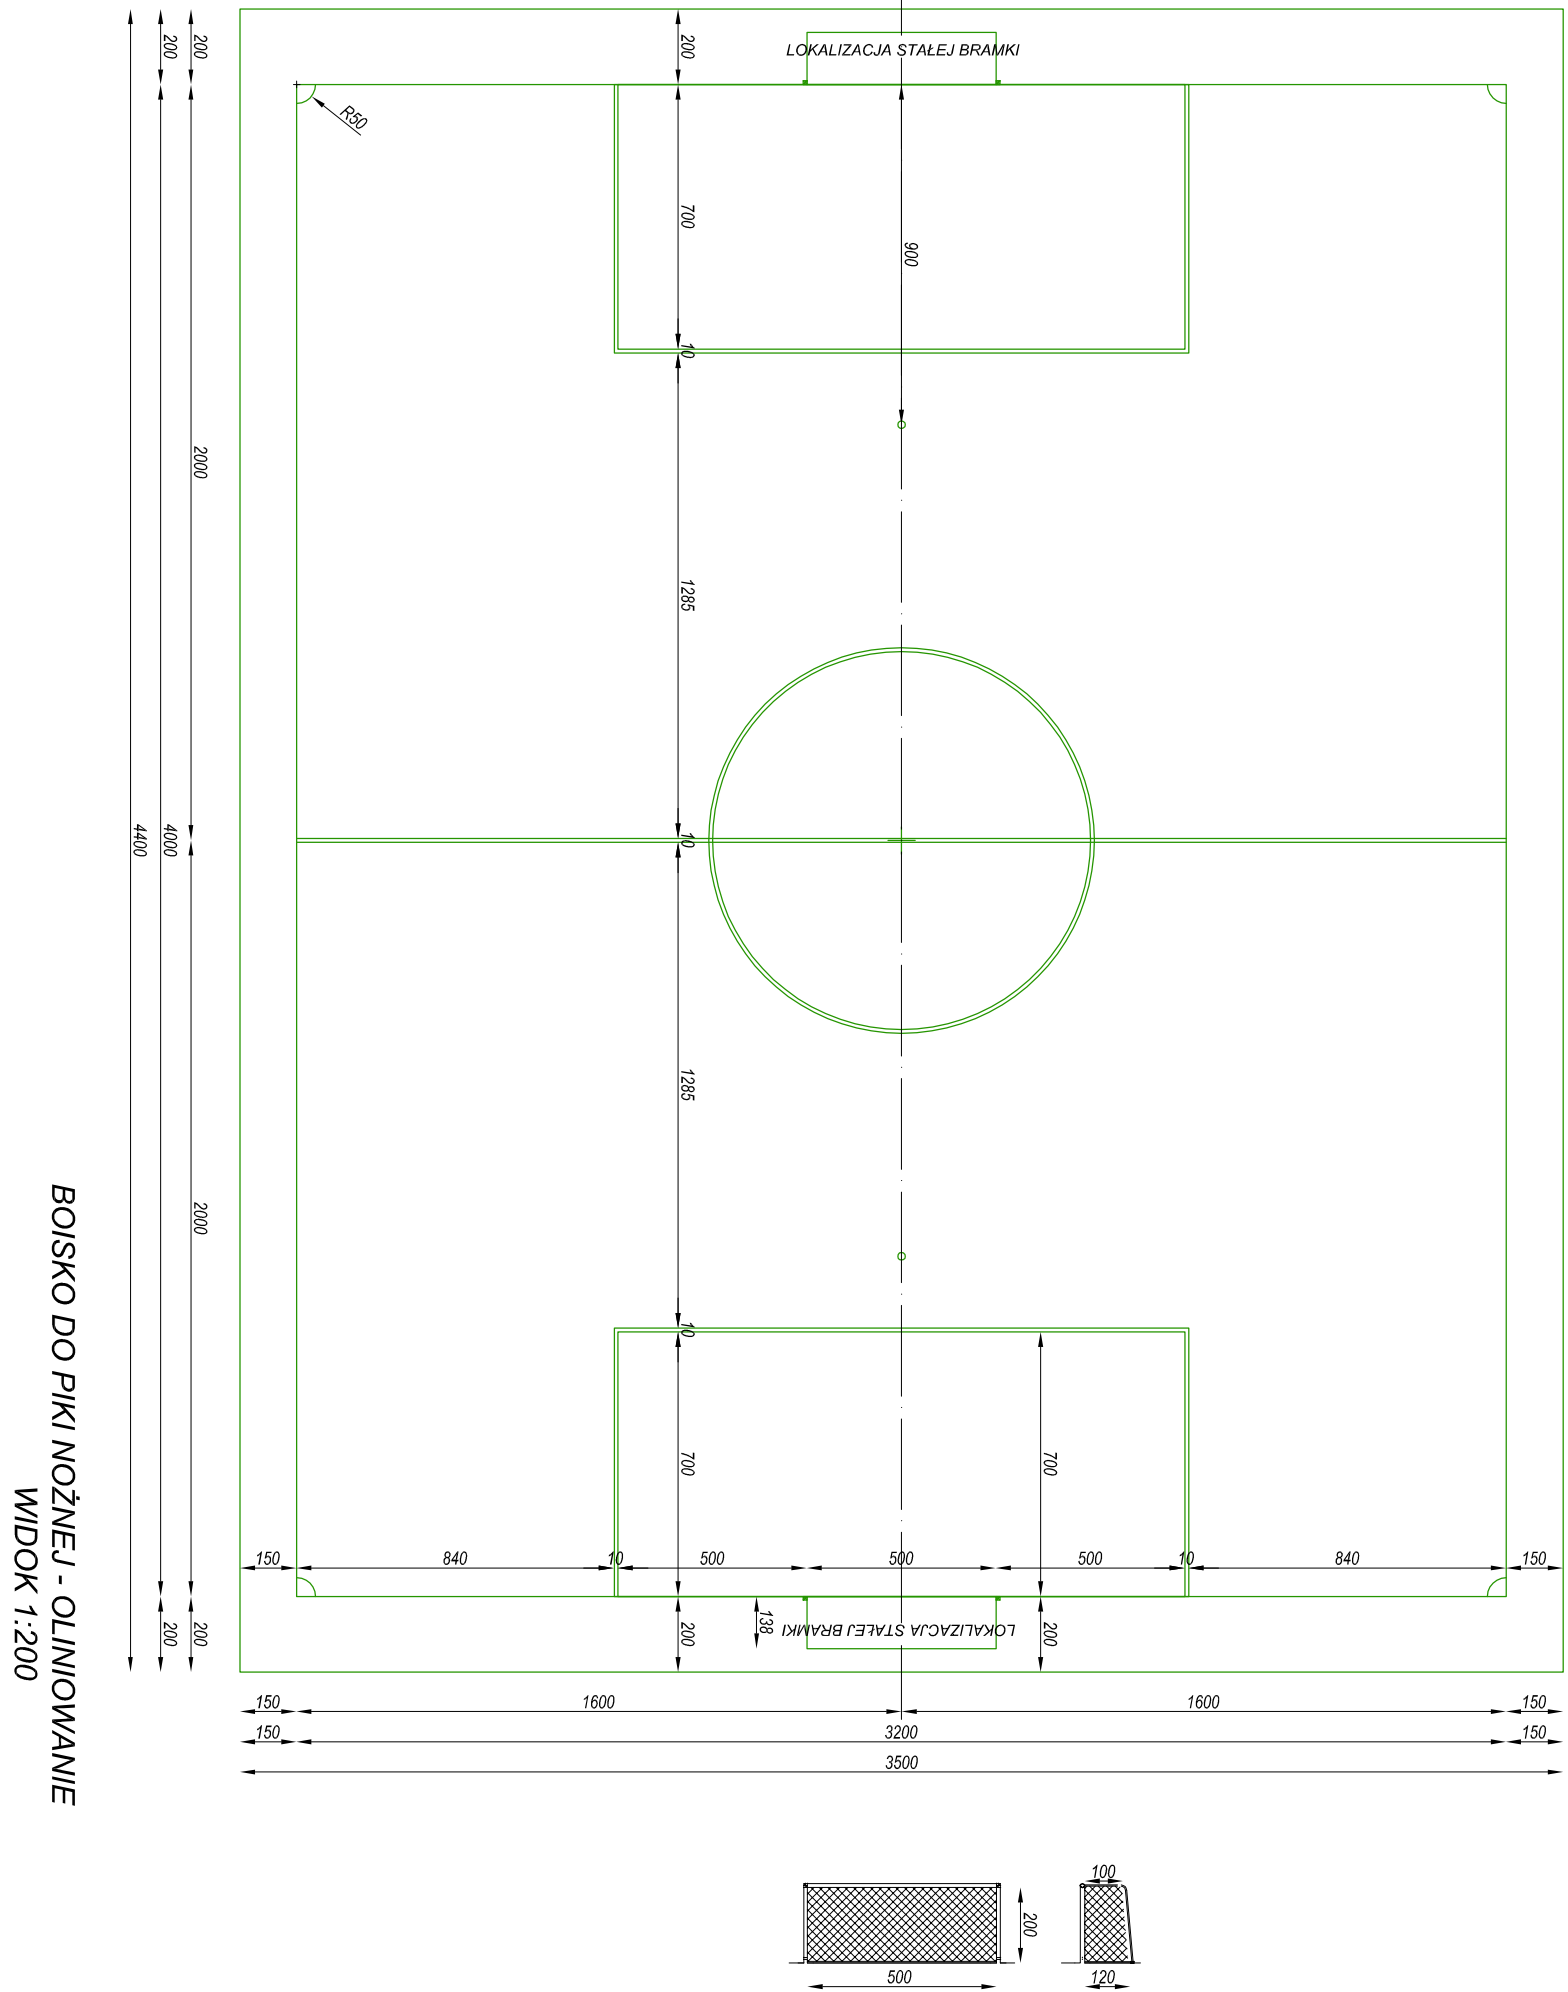

BOISKO DO PIŁKI NOŻNEJ - OLINIOWANIE
WIDOK 1:200

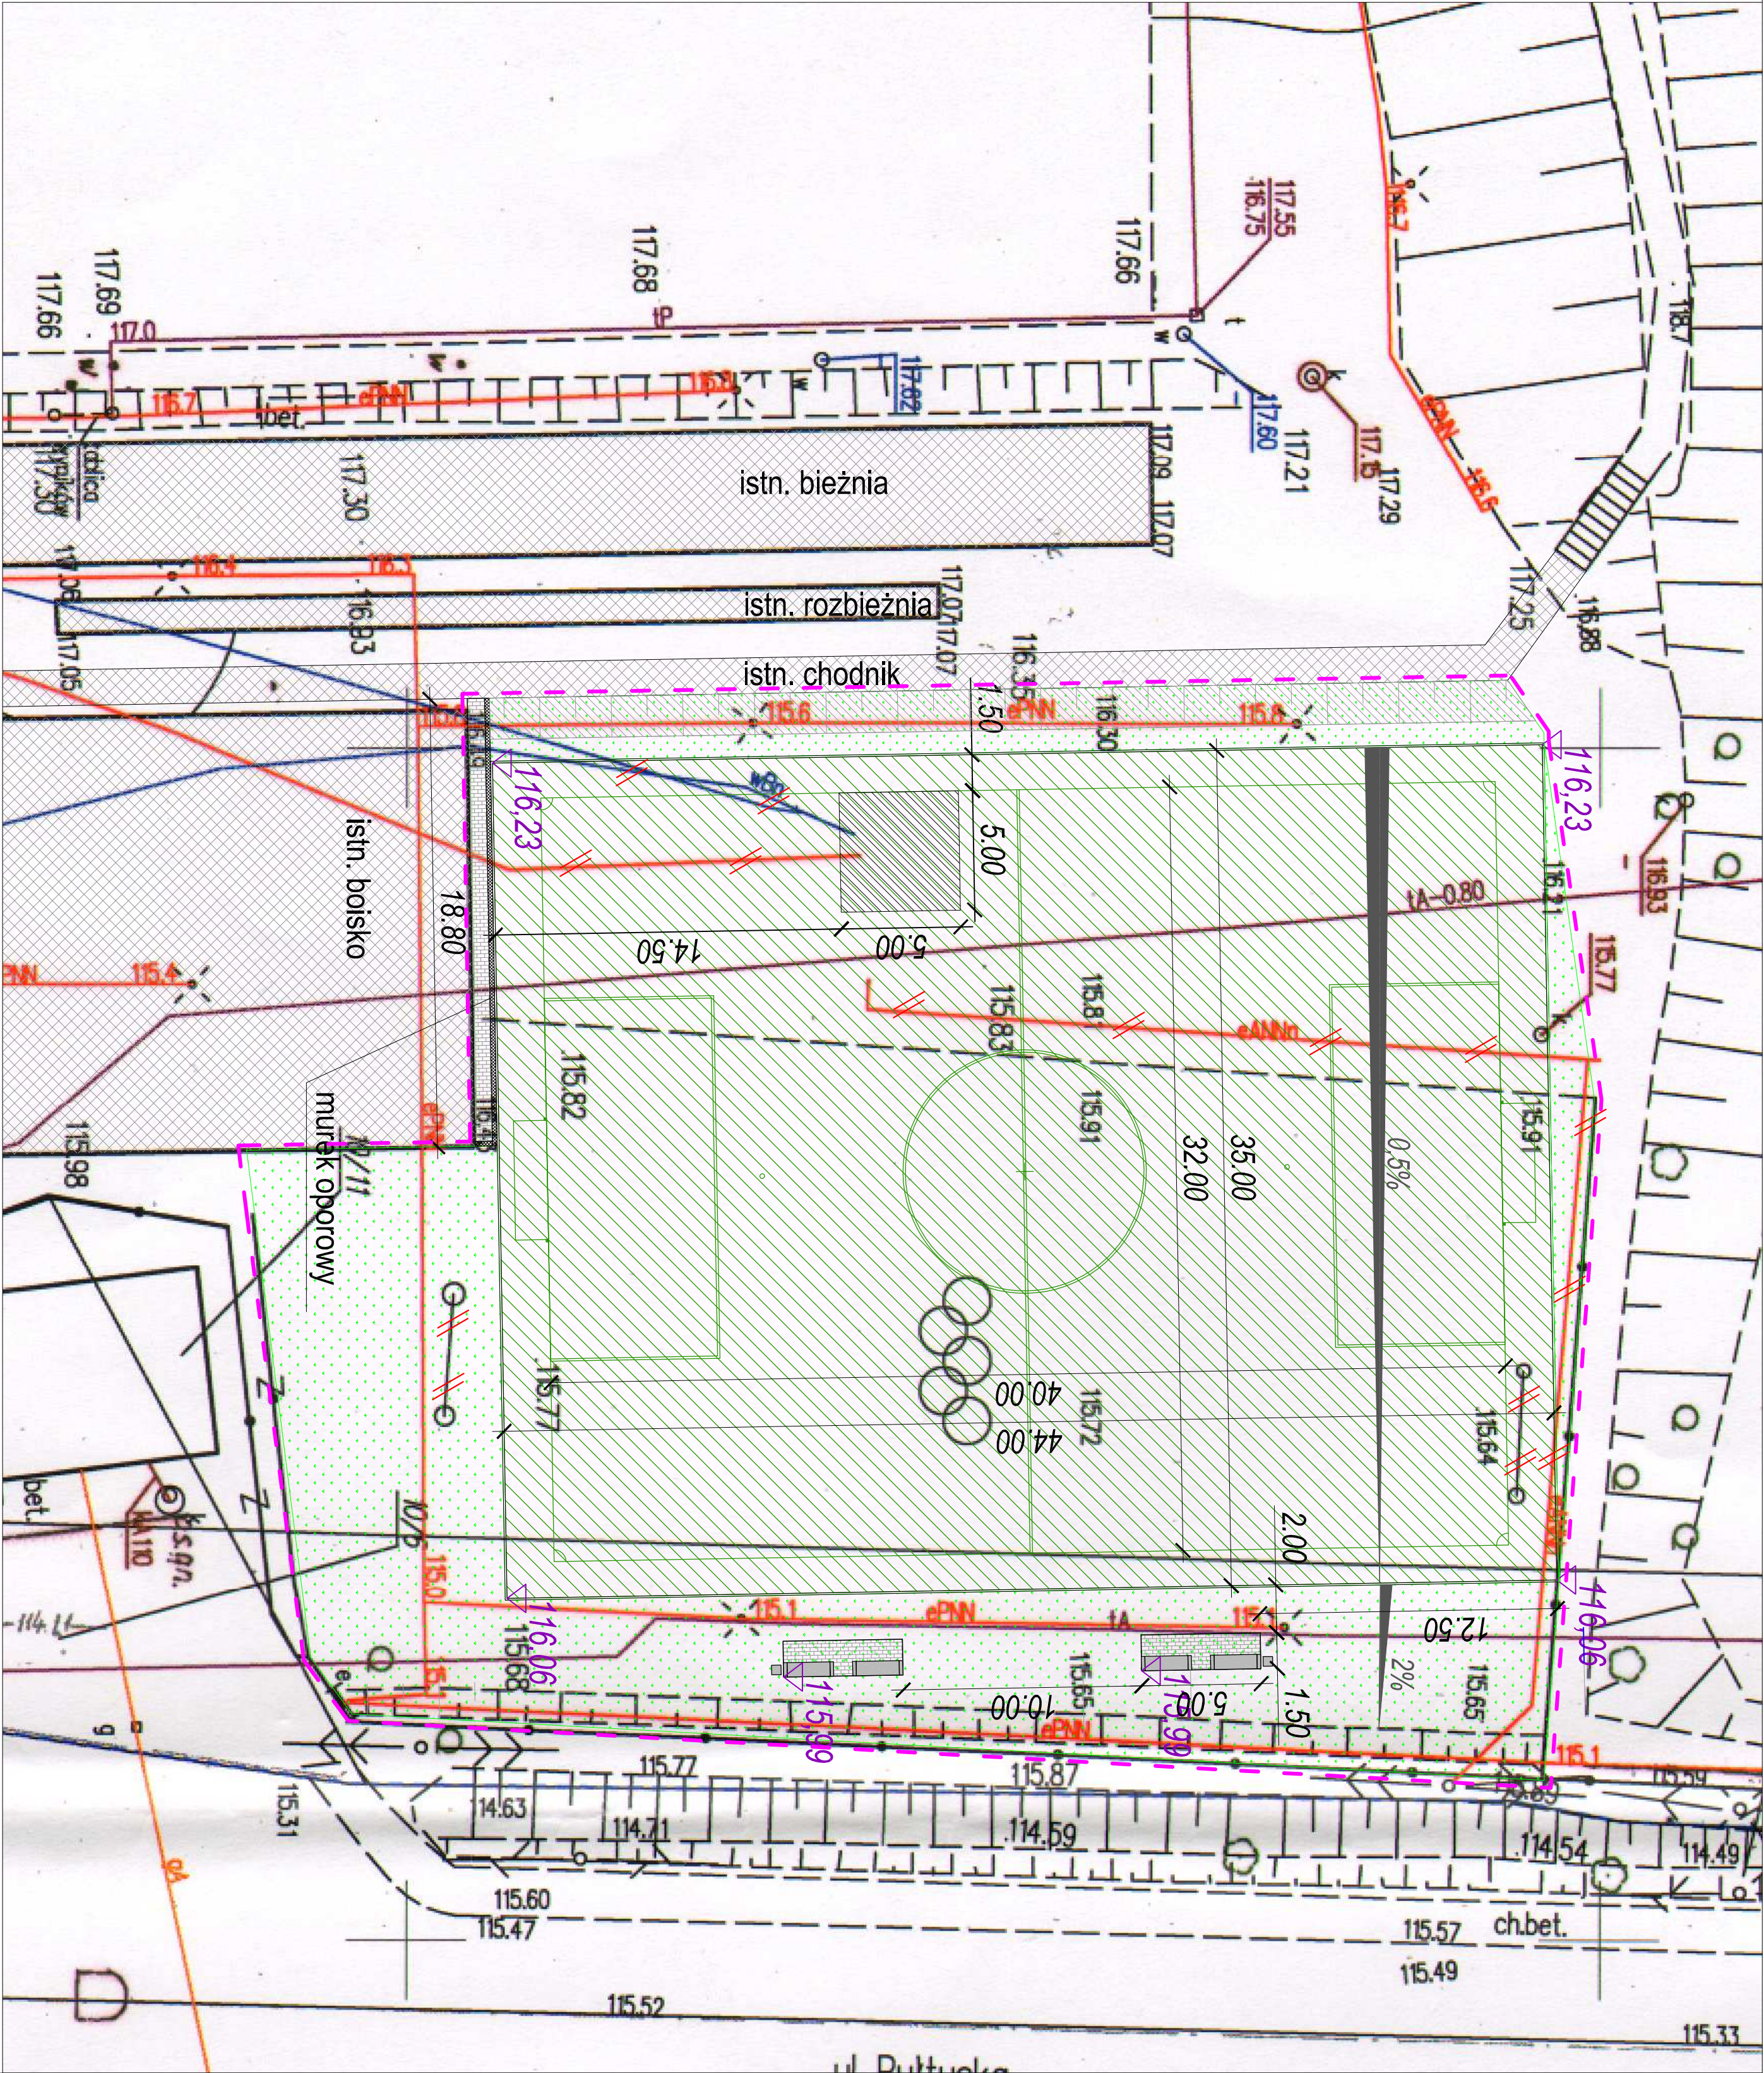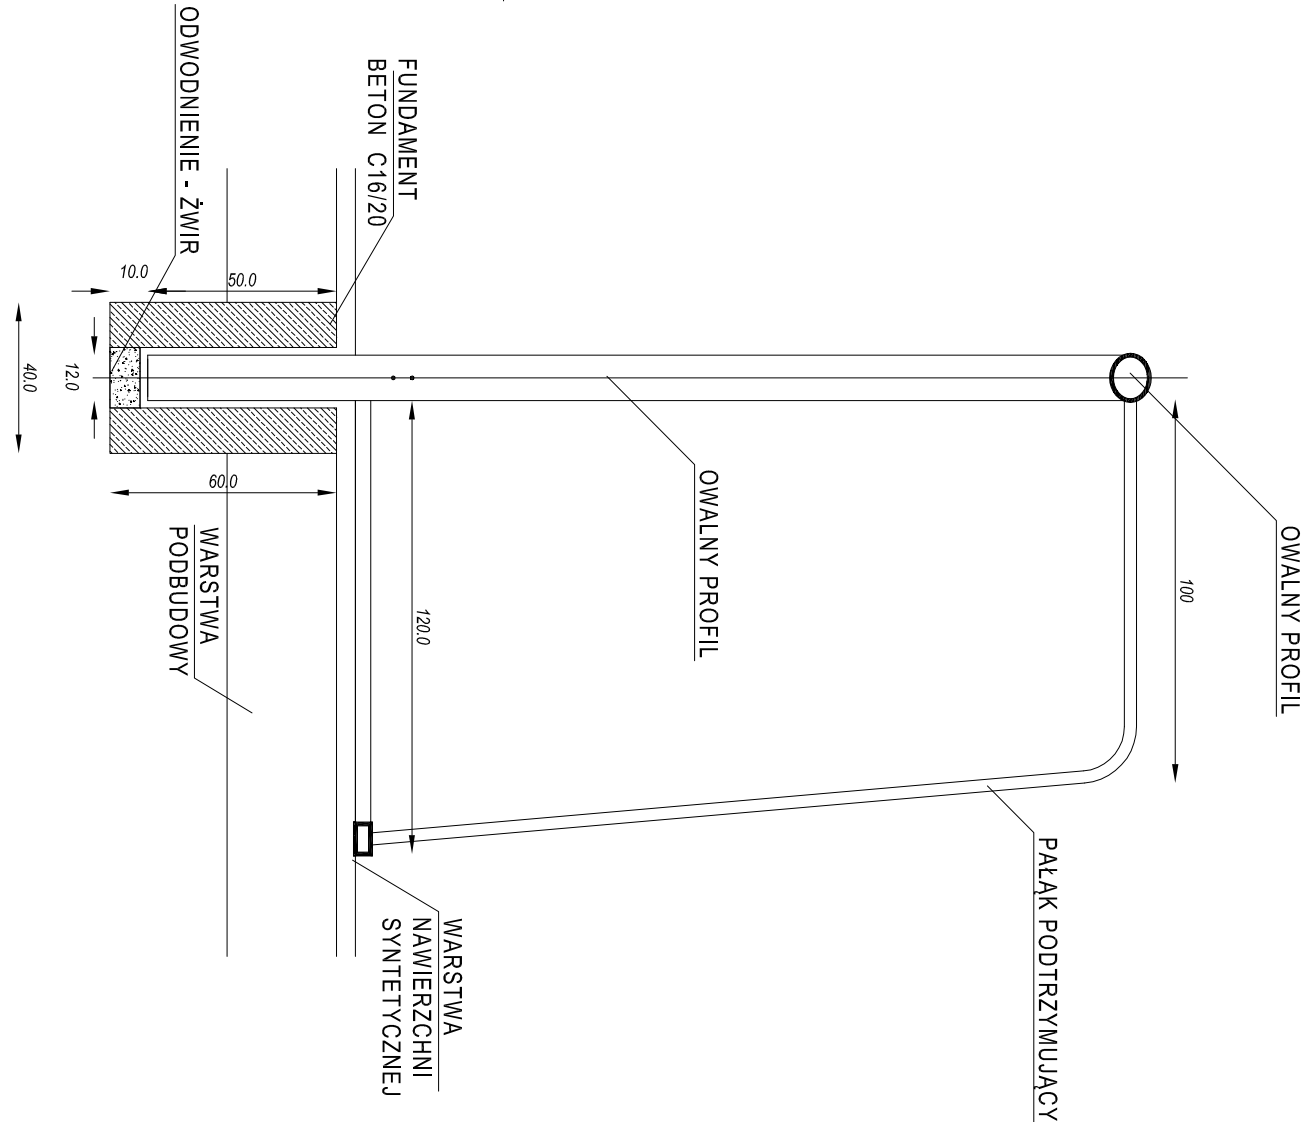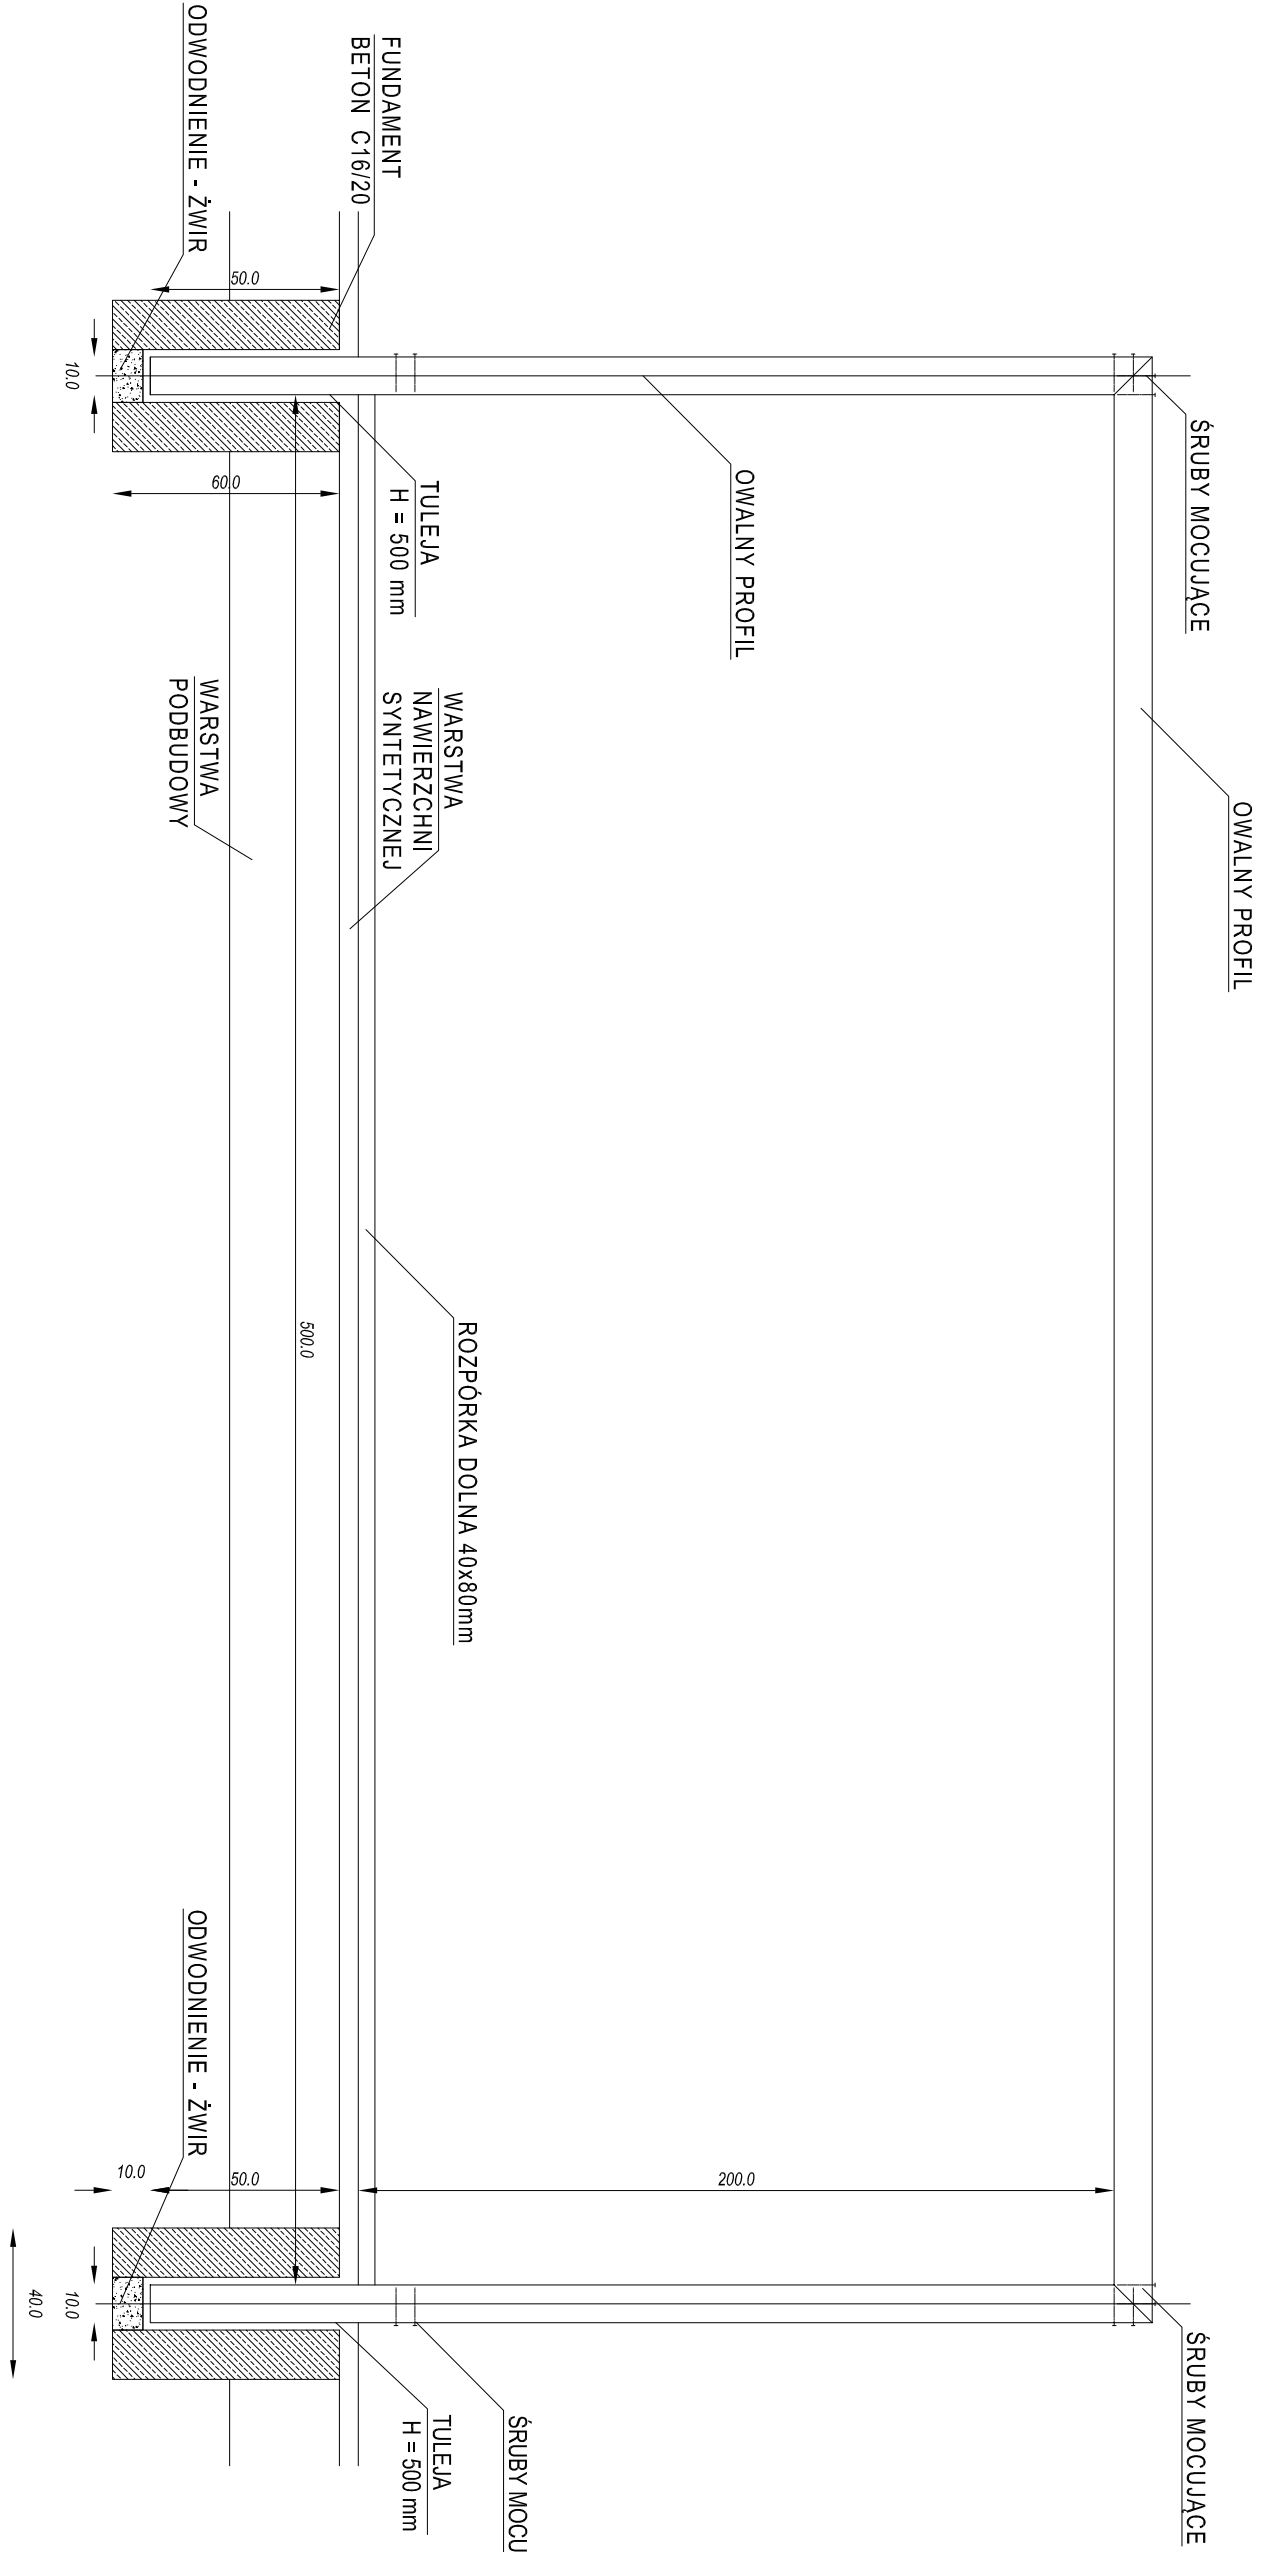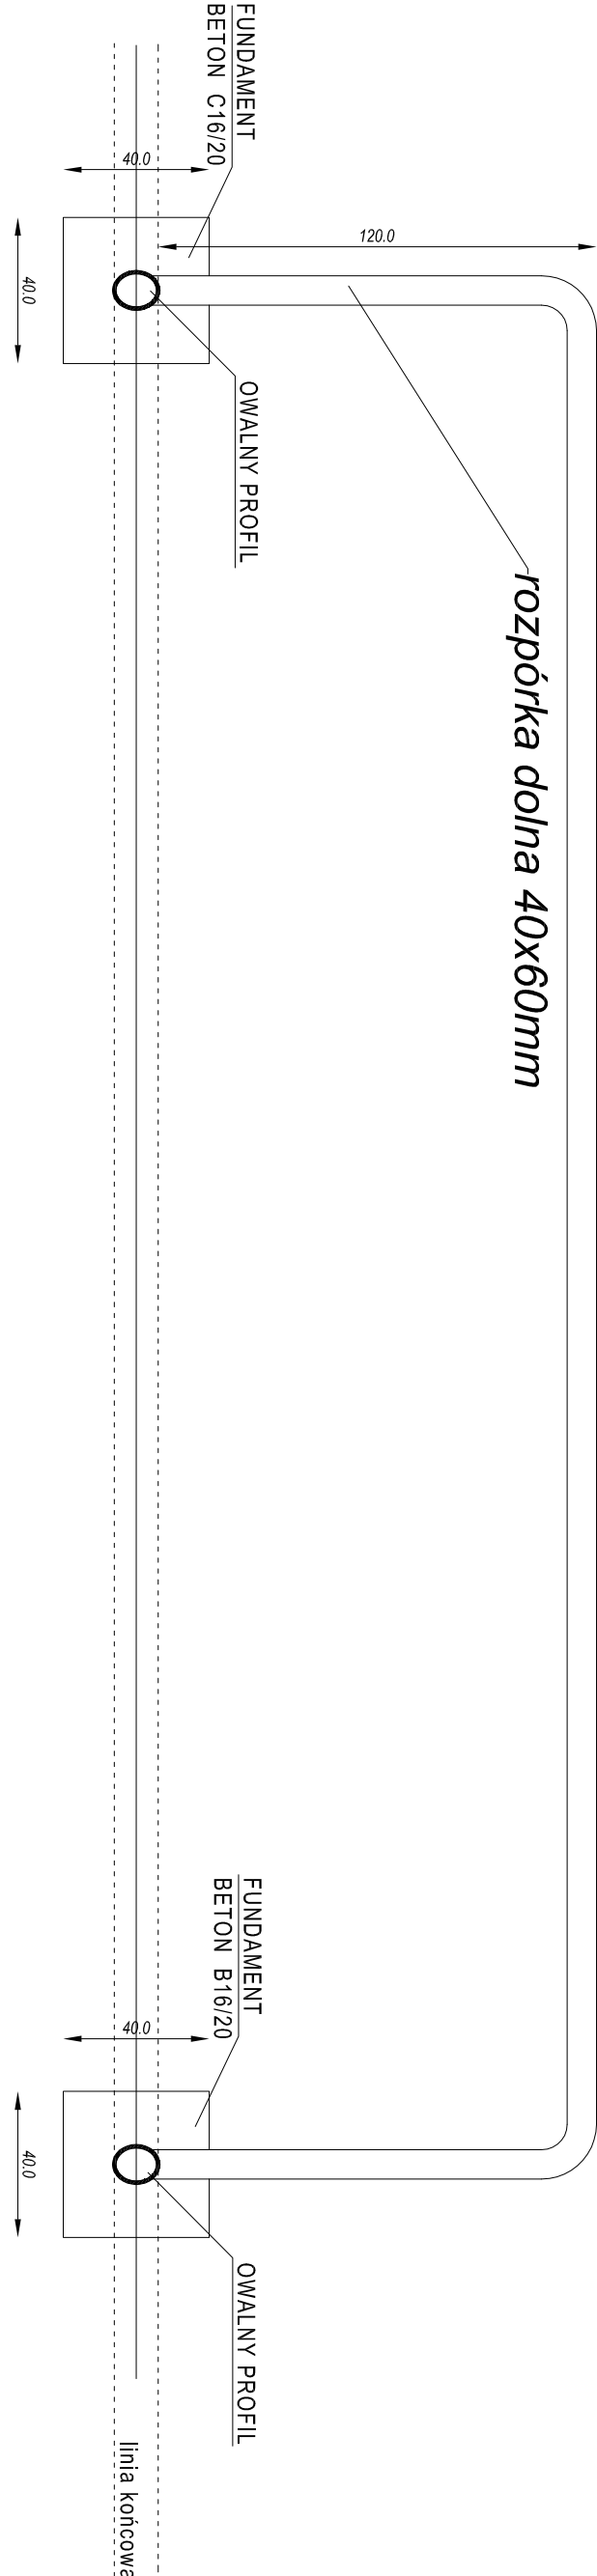

PLAN SYTUACYJNO-WYSOKOSCIOWY
SKALA 1:200

LEGENDA


- BOISKO DO GRY W PIŁKĘ NOŻNĄ
- GEOSIATKA KOMÓRKOWA
- KOSTKA BETONOWA BRUKOWA
- OBRZEŻE BETONOWE 8x30x100cm
- NA ŁAWIE BETONOWEJ
- OBRZEŻE BETONOWE 8x20x100cm
- NA PODSYPKCE CEMENTOWO - PIASKOWEJ
- ŁAWKA BEZ OPRĄCZA / KOSZ NA ŚMIECI
- SKARPY
- TRAWNIKI
- ELEMENTY DO ROZBIÓRKI
- ELEMENTY TERENOWE ISTNIEJĄCE
- RZĘDNE PROJEKTOWANE
- GRANICA OPRACOWANIA

STUDIO DESIGN		Działania architektoniczne i inżynierskie w ramach zadania	
UL. SŁONECZNA 140A		05-200 WOLCZKOWO	
tel./fax (022) 776 55 03, kom. 0 506 867 127		AUTORYZACJA	
ZADANIE INWESTYCYJNE		05 - 140 SEROKA	
BUDOWA BOISKA DO PIŁKI NOŻNEJ W RAMACH ZADANIA		MODERNIZACJA STADIONU MIEJSKIEGO	
OPRACOWANIE		OPRACOWANIE	
CZĘŚĆ 1. PROJEKT ZAGOSZCZANOWANIA TERENU		inżynierski projekt	
Tytuł rysunku: PLAN SYTUACYJNO-WYSOKOSCIOWY BOISKA DO PIŁKI NOŻNEJ		DATA: 18.07.2011 r.	
BRAMA TYTUŁ: KONSTRUKCJA, NAMIERZENIE WYKONANIE		SKALA: 1:20, 1:200	
PROJEKTANT (OWIADACH INŻYNIERSTWA)		PW	


skala 1:10

podsyпка piaskowa gr. 4cm

grunt rodzimy

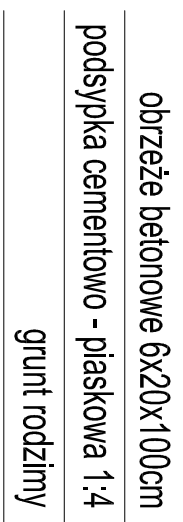

skala 1: 10

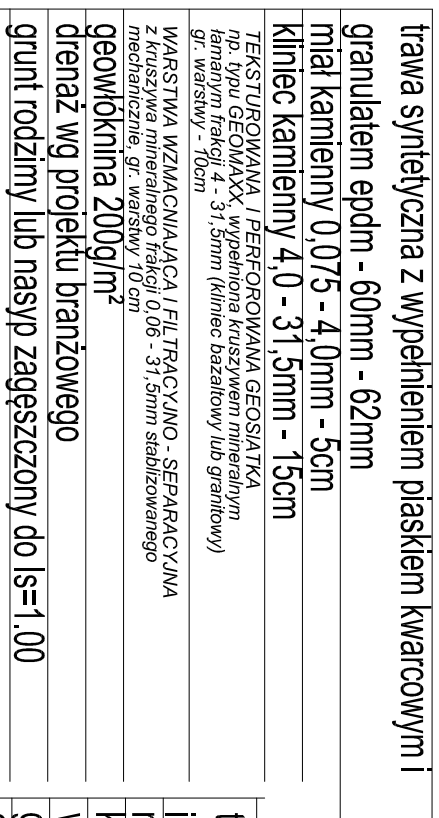

1 granulatem EPDM szarym z recyklingu - min. 60mm
miał 0 075 - 4 0mm - 5cm




warstwa odsączająca z piasku - 20cm	
-------------------------------------	--

arenaz wg projektu branżowego

TRAWNIK

mur żelbetonowy, beton B25 o szer. 20cm x 120cm
ławka z chudego betonu gr. 10 cm
piasek stabilizowany gr. 15cm
grunt rodzimy

ZLECENIODAWCA:	MIASTO I GMINA SEROKÓ UL. RYNEK 21 05 - 140 SEROKÓ			AUTORZ: mgr inż. Zofia Kudła nr upr. : 408/Wa/74 PODPIS
ZADANIE INWESTycyjNE:	BUDOWA BOISKA DO PIŁKI NOŻNEJ W RAMACH ZADANIA MODERNIZACJA STADIONU MIEJSKIEGO			OPRACOWYNA: mgr inż. Anna Kanderz architekt krajoznawcy PODPIS
OPRACOWANIE:	Część 1. PROJEKT ZASPOSOBAROWANIA TERENU, KONSTRUKCJA, NAMIERZCZYNIE I WYPOSAŻENIE			
TITUL RYSUNKU:	PRZEKROJ KONSTRUKCYJNY: BOISKO DO PIŁKI NOŻNEJ, NAMIERZCZYNIA POD ŁAWKAMI, MUREK OPOROWY.			
BRANŻA, TYTUŁ: ARCHITEKTURA ARCH. KRAJOZNAWSTWA	FORMAT:	PŁAT. JMB:	SKALA:	
	PW	3	1:10	

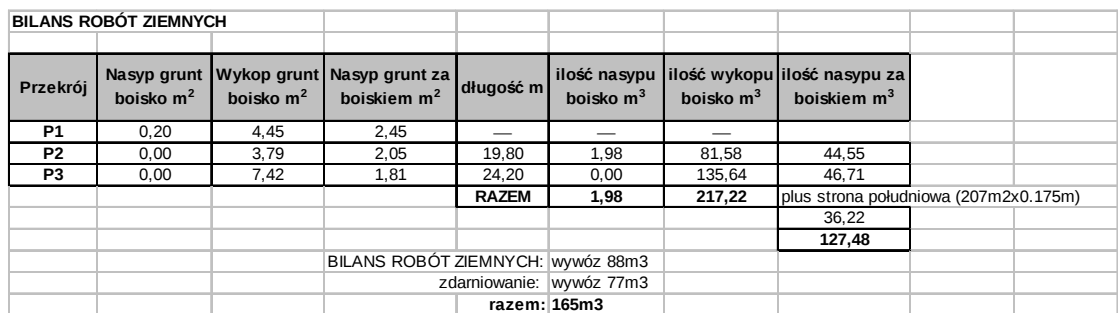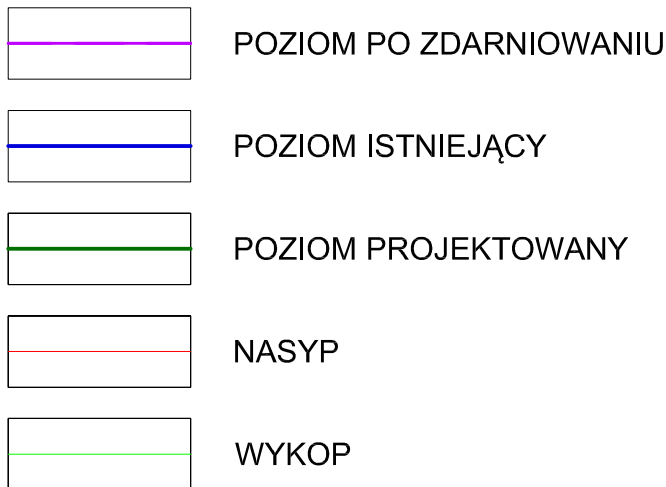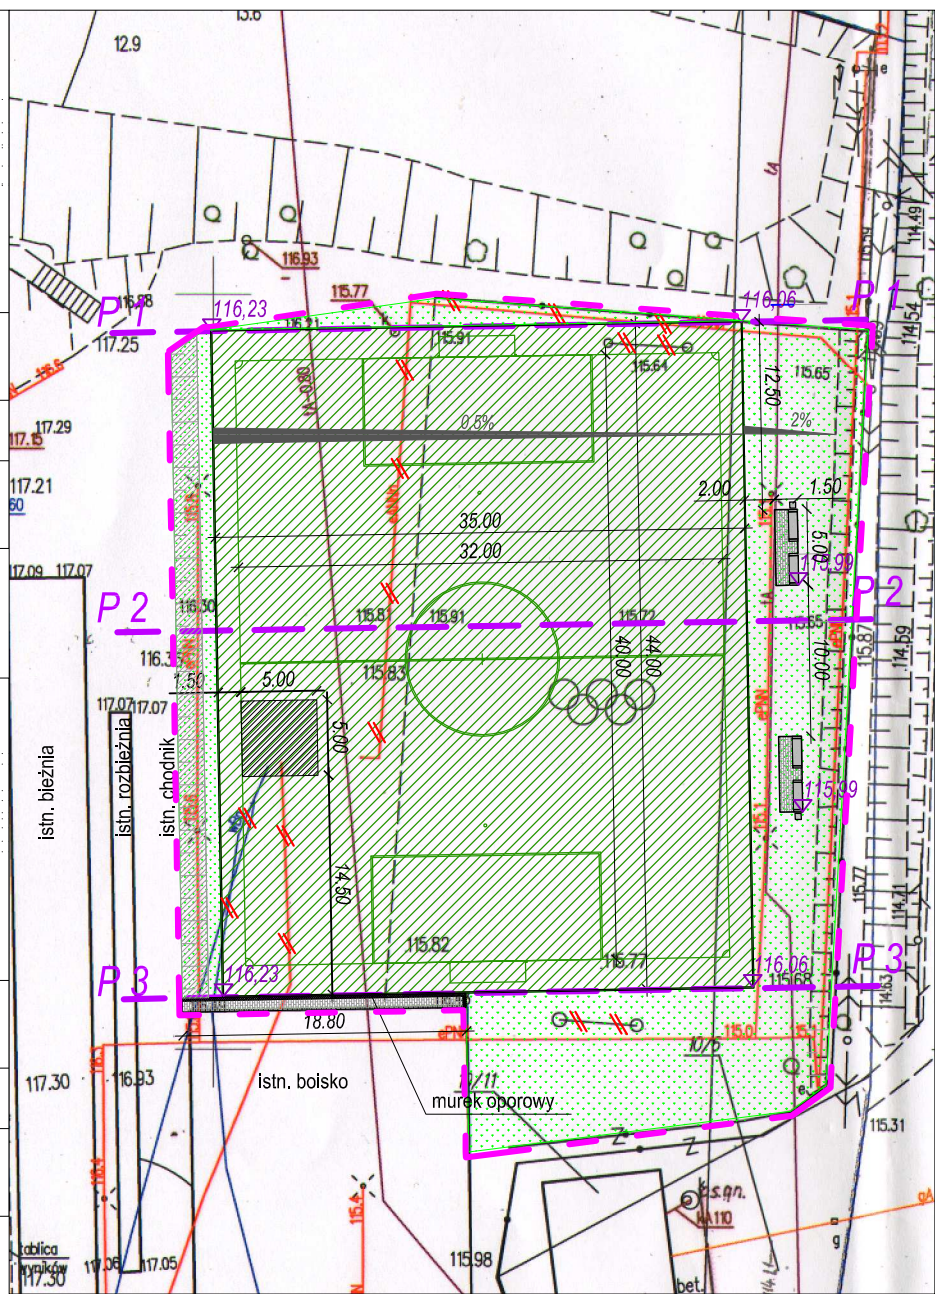

STUDIO OGRODY Pracownia Architektury Krajobrazu Anna Kanderz
UL. KRÓLOWEJ JADWIGI 1A/3
05-200 WOLĘMIN
e-mail: studioogrody@tlen.pl
tel./fax. (0-22) 776 55 03, kom. 0 508 857 127

ZLECENIODAWCA:		MIASTO I GMINA SEROCK UL. RYNEK 21 05 - 140 SEROCK		AUTORZY: mgr inż. Zofia Kudła nr upr. 408/Wa/74 PODPIS OPRACOWAŁA: mgr inż. Anna Kanderz architekt krajobrazu PODPIS
ZADANIE INWESTYCYJNE:				
BUDOWA BOISKA DO PIŁKI NOŻNEJ W RAMACH ZADANIA MODERNIZACJA STADIONU MIEJSKIEGO				
OPRACOWANIE: Część 1. PROJEKT ZAGOSPODAROWANIA TERENU. KONSTRUKCJA, NAWIERZCHNIE I WYPOSAŻENIE				
TYTUŁ RYSUNKU:				DATA: 18.07.2011r.
PRZEKROJE BILANSOWE ROBÓT ZIEMNYCH.				
BRANŻA_TYTUŁ:	FAZA:	PLAN_NR:	SKALA:	
ARCHITEKTURA/ARCH.KRAJOBRAZU	PW	4	1:50/500	