

**PROJEKT BUDOWLANY**  
**PRZYŁĄCZY WODOCIĄGOWYCH**  
**DO DZIAŁEK**  
**POŁOŻONYCH W SEROCKU OBR.20.**

**INWESTORZY:**

- |                             |                |
|-----------------------------|----------------|
| 1. Tomasz i Joanna Mirosław | - dz. nr 82/6  |
| 2. Edyta Szczerba           | - dz. nr 82/8  |
| 3. Anna i Mariusz Kurcz     | - dz. nr 82/10 |
| 4. Anna i Krzysztof Skoczeń | - dz. nr 82/11 |
| 5. Grzegorz i Hanna Niteccy | - dz. nr 82/12 |
| 6. Wanda Walczak            | - dz. nr 82/14 |
| 7. Irena i Waldemar Felczak | - dz. nr 82/4  |
| 8. Urszula Karasek          | - dz. nr 79    |
| 9. Anna Walczak             | - dz. nr 80    |
| 10. Marek i Anna Sikora     | - dz. nr 82/5  |
| 11. Wanda Walczak           | - dz. nr 82/14 |

**PROJEKTANT: MGR INŻ. ANDRZEJ KOŁODZIEJCZYK**  
**05-135 WIELISZEW, UL. 600 LECIA 37/11**

**SPECJALNOŚĆ: INSTALACYJNO-INŻYNIERYJNA W**  
**ZAKRESIE SIECI SANITARNYCH**

**OPRACOWAŁ: MGR INŻ. JACEK WOŹNICKI**

KOMUNALNY ZAKŁAD BUDŻETOWY  
SEROCK, ul. Nasielska 21  
tel. 782 73 58, 782 75 73  
fax 782 61 51

**SEROCK 09.2005**

**U W A G A**

W terminie 2 tygodni od wykonania  
zgłosić prace do odbioru i przekazać  
urządzenia do KZB Serock – wymagana  
inventaryzacja powykonawcza.

DYREKTOR

mgr inż. Leszek Blachnio

STAROSTWO

## ZAWARTOŚĆ PROJEKTU

### SPIS ZAWARTOŚCI

|                                                          |       |
|----------------------------------------------------------|-------|
| Strona tytułowa                                          | 1     |
| Spis treści                                              | 2     |
| Zgoda gminy na lokalizację                               | 3     |
| Warunki techniczne przyłączenia i dostawy wody           | 4-23  |
| Opinia Z.U.D. z załącznikiem graficznym                  | 8-10  |
| Opis techniczny                                          | 23-25 |
| Opinia B.iO.Z.                                           | 26    |
| Oświadczenie o zgodności wykonania projektu z przepisami | 27    |
| Projekt zagospodarowania terenu (rys. nr 1)              | 28    |
| Profil podłużny (rys. nr .2-12 )                         | 29-39 |
| Schemat zestawu wodomierzowego                           | 40    |
| Schemat studni wodomierzowo-zdrojowej                    | 41    |
| Schemat podejścia pod wodomierz                          | 42    |
| Uprawnienia projektanta                                  | 43    |
| Wpis do Izby                                             | 44    |

Serock, dnia 06.09.2005 r.

W: 139/3/05

Pani  
Anna Wojda  
Pobylkowo Duże 48  
06-114 Dzierżenin

## Warunki techniczne przyłączenia i dostawy wody

- Podstawa prawna:**
1. Ustawa z dnia 7.06.2001 r. o zbiorowym zaopatrzeniu w wodę i zbiorowym odprowadzaniu ścieków (Dz. U. Nr 72, poz. 747)
  2. Uchwała Nr 39/VI/2003 z 10.02.2003 rok w sprawie uchwalenia regulaminu dostarczania wody obowiązującego na terenie gminy Miasto i Gmina Serock.

W związku z wnioskiem z dnia 05.09.2005 r. Komunalny Zakład Budżetowy stwierdza możliwość dostawy wody w ilości średnio 20 m<sup>3</sup>/m-c dla inwestycji do realizacji do działki nr 80 w miejscowości Serock.

Warunkiem dostawy wody jest wybudowanie własnym kosztem i staraniem przyłącza wodociągowego z PE Ø 40 mm wraz z uzbrojeniem w oparciu o projektowany wodociąg według warunków technicznych W: 139A/05.

Zestaw wodomierzowy do zainstalowania wodomierza głównego należy zabudować w studni wodomierzowej.

Przekazanie urządzeń na stan i do eksploatacji Komunalnemu Zakładowi Budżetowemu w Serocku powinno nastąpić w terminie 2 tygodni od zakończenia prac – wymagana inwentaryzacja powykonawcza.

### Dane do projektowania:

1. Ciśnienie robocze 0,2 – 0,4 MPa.
2. Zagłębienie istniejącego wodociągu wynosi 1,5 – 1,8 m ppt.
3. Średnicę istniejącego wodociągu należy potwierdzić po odkryciu przewodów.
4. W przypadku prowadzenia prac na terenie osób trzecich należy uzyskać ich pisemną zgodę.
5. Trasę przyłącza uzgodnić w ZUD Legionowo (Powiatowy Zespół Uzgadniania Dokumentacji Projektowej Urzędów Inżynierskich; Legionowo - Łajski, ul. Gen. Wł. Sikorskiego 11; tel. 774-20-17 w. 162)
6. Przed przystąpieniem do robót opracować (przez projektanta posiadającego wymagane uprawnienia budowlane) i przedłożyć do uzgodnienia w KZB Serock projekt przyłącza (4 egzemplarze) zawierający:
  - a) Opis techniczny instalacji;
  - b) Rysunki, pozwolenia, uzgodnienia i opinie wymagane przepisami prawa;
7. Zgłosić właściwemu organowi (Starostwo Powiatowe w Legionowie - Zamiejscowy Referat Architektury w Serocku, ul. Rynek 21, pok. 44) zamiar budowy przyłącza wodociągowego wraz z 1 egzemplarzem uzgodnionego projektu.
8. Włączenie do istniejącego wodociągu wykonać pod nadzorem KZB Serock, tel. 22-7827358 lub 501 271 274

Przed zasypaniem przewodu wodociągowego przeprowadzić próbę ciśnieniową i zlecić uprawnionym geodetom wykonanie inwentaryzacji powykonawczej przyłącza.

W terminie maksymalnie 14 dni od wykonania przyłącza zgłosić do KZB Serock, ul. Nasielska 21.

782 75 73

61 51

**Data ważności warunków technicznych przyłączenia i dostawy wody wygasa dnia 06.09.2007 r.**

Ustala się opłatę za przyłączenie do sieci wodociągowej, zgodnie z Uchwałą Nr 216/XXIX/04 Rady Miejskiej w Serocku z dnia 27 września 2004 roku w sprawie zasad udziału właścicieli i użytkowników wieczystych nieruchomości w kosztach budowy przewodów i urządzeń kanalizacyjnych i wodociagowych na terenie Gminy Miasto i Gminy Serock (Dziennik Urzędowy Województwa Mazowieckiego Nr 270 z dnia 2 listopada 2004r.) Powyższą opłatę należy wpłacić na konto Urzędu Miasta i Gminy Serock: BISE O/ Serock 77 1370 1066 0000 1801 4036 5205 lub bezpośrednio w kasie Urzędu Miasta i Gminy Serock, Rynek 21.

Warunkiem poboru wody jest zawarcie umowy o zaopatrzeniu w wodę.

Umowę zawiera się w oparciu o:

- warunki techniczne przyłączenia i dostawy wody;
- projekt uzgodniony z KZB Serock;
- wykonanie robót wodociagowych przyłącza przez uprawnionego wykonawcę;
- zgłoszenie zamiaru wykonania budowy przyłącza do Starostwa Powiatowego w Legionowie - Zamiejscowy Referat Architektury w Serocku, ul. Rynek 21, pok. 44;
- wpłatę w/w opłaty ;
- protokół technicznego odbioru robót wodociagowych sporządzony z udziałem przedstawiciela dostawcy wody.

Dostawca wody zastrzega sobie prawo wstrzymania dostaw wody zgodnie z zawartą umową.

Zainstalowane urządzenia wodociagowe powinny posiadać certyfikat jakości lub aprobatę techniczną dla urządzeń do wody pitnej i stosowania na terenie RP.

Otrzymują:

1. adresat;
2. a/a.

DYREKTOR  
  
mgr inż. Leszek Blachnio

BUDŻETOWY

ielska 21

2 75 73

51

Serock, dnia 06.09.2005 r.

W: 139/2/05

Pani  
Edyta Szczerba  
ul. Jagiellońska 49 A m 14  
03-301 Warszawa

## **Warunki techniczne przyłączenia i dostawy wody**

**Podstawa prawna:**

1. Ustawa z dnia 7.06.2001 r. o zbiorowym zaopatrzeniu w wodę i zbiorowym odprowadzaniu ścieków (Dz. U. Nr 72, poz. 747)
2. Uchwała Nr 39/VI/2003 z 10.02.2003 rok w sprawie uchwalenia regulaminu dostarczania wody obowiązującego na terenie gminy Miasto i Gmina Serock.

W związku z wnioskiem z dnia 05.09.2005 r. Komunalny Zakład Budżetowy stwierdza możliwość dostawy wody w ilości średnio 20 m<sup>3</sup>/m-c dla inwestycji do realizacji do działki nr 82/8 w miejscowości Serock.

Warunkiem dostawy wody jest wybudowanie własnym kosztem i staraniem przyłącza wodociągowego z PE Ø 40 mm wraz z uzbrojeniem w oparciu o projektowany wodociąg według warunków technicznych W: 139A/05.

Zestaw wodomierzowy do zainstalowania wodomierza głównego należy zabudować w studni wodomierzowej.

Przekazanie urządzeń na stan i do eksploatacji Komunalnemu Zakładowi Budżetowemu w Serocku powinno nastąpić w terminie 2 tygodni od zakończenia prac – wymagana inwentaryzacja powykonawcza.

**Dane do projektowania:**

1. Ciśnienie robocze 0,2 – 0,4 MPa.
2. Zagiębnienie istniejącego wodociągu wynosi 1,5 – 1,8 m ppt.
3. Średnicę istniejącego wodociągu należy potwierdzić po odkryciu przewodów.
4. W przypadku prowadzenia prac na terenie osób trzecich należy uzyskać ich pisemną zgodę.
5. Trasę przyłącza uzgodnić w ZUD Legionowo (Powiatowy Zespół Uzgadniania Dokumentacji Projektowej Urzędzeń Inżynieryjnych; Legionowo - Łajski, ul. Gen. Wł. Sikorskiego 11; tel. 774-20-17 w. 162)
6. Przed przystąpieniem do robót opracować (przez projektanta posiadającego wymagane uprawnienia budowlane) i przedłożyć do uzgodnienia w KZB Serock projekt przyłącza (4 egzemplarze) zawierający:
  - a) Opis techniczny instalacji;
  - b) Rysunki, pozwolenia, uzgodnienia i opinie wymagane przepisami prawa;
7. Zgłosić właściwemu organowi (Starostwo Powiatowe w Legionowie - Zamiejskowy Referat Architektury w Serocku, ul. Rynek 21, pok. 44) zamiar budowy przyłącza wodociągowego wraz z 1 egzemplarzem uzgodnionego projektu.
8. Włączenie do istniejącego wodociągu wykonać pod nadzorem KZB Serock, tel. 22-7827358 lub 501 271 274

Przed zasypaniem przewodu wodociągowego przeprowadzić próbę ciśnieniową i zlecić uprawnionym geodetom wykonanie inwentaryzacji powykonawczej przyłącza.

W terminie maksymalnie 14 dni od wykonania przyłącza zgłosić do KZB Serock, ul. Nasielska 21.

**Data ważności warunków technicznych przyłączenia i dostawy wody wygasa dnia 06.09.2007 r.**

Ustala się opłatę za przyłączenie do sieci wodociągowej, zgodnie z Uchwałą Nr 216/XXIX/04 Rady Miejskiej w Serocku z dnia 27 września 2004 roku w sprawie zasad udziału właścicieli i użytkowników wieczystych nieruchomości w kosztach budowy przewodów i urządzeń kanalizacyjnych i wodociagowych na terenie Gminy Miasto i Gminy Serock (Dziennik Urzędowy Województwa Mazowieckiego Nr 270 z dnia 2 listopada 2004r.) Powyższą opłatę należy wpłacić na konto Urzędu Miasta i Gminy Serock: BISE O/ Serock 77 1370 1066 0000 1801 4036 5205 lub bezpośrednio w kasie Urzędu Miasta i Gminy Serock, Rynek 21.

Warunkiem poboru wody jest zawarcie umowy o zaopatrzeniu w wodę.

Umowę zawiera się w oparciu o:

- warunki techniczne przyłączenia i dostawy wody;
- projekt uzgodniony z KZB Serock;
- wykonanie robót wodociagowych przyłącza przez uprawnionego wykonawcę;
- zgłoszenie zamiaru wykonania budowy przyłącza do Starostwa Powiatowego w Legionowie - Zamiejscowy Referat Architektury w Serocku, ul. Rynek 21, pok. 44;
- wpłatę w/w opłaty ;
- protokół technicznego odbioru robót wodociagowych sporządzony z udziałem przedstawiciela dostawcy wody.

Dostawca wody zastrzega sobie prawo wstrzymania dostaw wody zgodnie z zawartą umową.

Zainstalowane urządzenia wodociagowe powinny posiadać certyfikat jakości lub aprobatę techniczną dla urządzeń do wody pitnej i stosowania na terenie RP.

Otrzymują:

1. adresat;
2. a/a.

DYREKTOR  
  
mgr inż. Leszek Błachnio

UDZIELOWY

elska 21

75 73

Serock, dnia 28.07.2005 r.

W: 112/5/05

Pani  
Wanda Walczak  
ul. Dłużewskich 14  
05-140 Serock

## Warunki techniczne przyłączenia i dostawy wody

**Podstawa prawna:**

1. Ustawa z dnia 7.06.2001 r. o zbiorowym zaopatrzeniu w wodę i zbiorowym odprowadzaniu ścieków (Dz. U. Nr 72, poz. 747)
2. Uchwała Nr 39/VI/2003 z 10.02.2003 rok w sprawie uchwalenia regulaminu dostarczania wody obowiązującego na terenie gminy Miasto i Gmina Serock.

W związku z wnioskiem z dnia 22.07.2005 r. Komunalny Zakład Budżetowy stwierdza możliwość dostawy wody w ilości średnio 20 m<sup>3</sup>/m-c dla inwestycji do realizacji do działek nr 82/7, 82/8 i 82/14 w miejscowości Serock.

Warunkiem dostawy wody jest wybudowanie własnym kosztem i staraniem przyłącza wodociągowego z PE Ø 40 mm wraz z uzbrojeniem w oparciu o projektowany wodociąg wg warunków technicznych W: 112<sup>A</sup>/05.

Zestaw wodomierzowy do zainstalowania wodomierza głównego należy zabudować w studni wodomierzowej.

Przekazanie urządzeń na stan i do eksploatacji Komunalnemu Zakładowi Budżetowemu w Serocku powinno nastąpić w terminie 2 tygodni od zakończenia prac – wymagana inwentaryzacja powykonawcza.

**Dane do projektowania:**

1. Ciśnienie robocze 0,2 – 0,4 MPa.
2. Zagłębienie istniejącego wodociągu wynosi 1,5 – 1,8 m ppt.
3. Średnicę istniejącego wodociągu należy potwierdzić po odkryciu przewodów.
4. W przypadku prowadzenia prac na terenie osób trzecich należy uzyskać ich pisemną zgodę.
5. Trasę przyłącza uzgodnić w ZUD Legionowo (Powiatowy Zespół Uzgadniania Dokumentacji Projektowej Urzędzeń Inżynierskich; Legionowo - Łajski, ul. Gen. Wł. Sikorskiego 11; tel. 774-20-17 w. 162)
6. Przed przystąpieniem do robót opracować (przez projektanta posiadającego wymagane uprawnienia budowlane) i przedłożyć do uzgodnienia w KZB Serock projekt przyłącza (4 egzemplarze) zawierający:
  - a) Opis techniczny instalacji;
  - b) Rysunki, pozwolenia, uzgodnienia i opinie wymagane przepisami prawa;
7. Zgłosić właściwemu organowi (Starostwo Powiatowe w Legionowie - Zamięscowy Referat Architektury w Serocku, ul. Rynek 21, pok. 44) zamiar budowy przyłącza wodociągowego wraz z 1 egzemplarzem uzgodnionego projektu.
8. Włączenie do istniejącego wodociągu wykonać pod nadzorem KZB Serock, tel. 22-7827358 lub 501 271 274

Przed zasypaniem przewodu wodociągowego przeprowadzić próbę ciśnieniową i zlecić uprawnionym geodetom wykonanie inwentaryzacji powykonawczej przyłącza.

W terminie maksymalnie 14 dni od wykonania przyłącza zgłosić do KZB Serock, ul. Nasielska 21.

ul. Nasielska 21

2 75 73

1

**Data ważności warunków technicznych przyłączenia i dostawy wody wygasa dnia 06.09.2007 r.**

Ustala się opłatę za przyłączenie do sieci wodociągowej, zgodnie z Uchwałą Nr 216/XXIX/04 Rady Miejskiej w Serocku z dnia 27 września 2004 roku w sprawie zasad udziału właścicieli i użytkowników wieczystych nieruchomości w kosztach budowy przewodów i urządzeń kanalizacyjnych i wodociagowych na terenie Gminy Miasto i Gminy Serock (Dziennik Urzędowy Województwa Mazowieckiego Nr 270 z dnia 2 listopada 2004r.) Powyższą opłatę należy wpłacić na konto Urzędu Miasta i Gminy Serock: BISE O/ Serock 77 1370 1066 0000 1801 4036 5205 lub bezpośrednio w kasie Urzędu Miasta i Gminy Serock, Rynek 21.

Warunkiem poboru wody jest zawarcie umowy o zaopatrzeniu w wodę.

Umowę zawiera się w oparciu o:


- warunki techniczne przyłączenia i dostawy wody;
- projekt uzgodniony z KZB Serock;
- wykonanie robót wodociagowych przyłącza przez uprawnionego wykonawcę;
- zgłoszenie zamiaru wykonania budowy przyłącza do Starostwa Powiatowego w Legionowie - Zamiejskowy Referat Architektury w Serocku, ul. Rynek 21, pok. 44;
- wpłatę w/w opłaty ;
- protokół technicznego odbioru robót wodociagowych sporządzony z udziałem przedstawiciela dostawcy wody.

Dostawca wody zastrzega sobie prawo wstrzymania dostaw wody zgodnie z zawartą umową.

Zainstalowane urządzenia wodociagowe powinny posiadać certyfikat jakości lub aprobatę techniczną dla urządzeń do wody pitnej i stosowania na terenie RP.

Otrzymują:

1. adresat;
2. a/a.

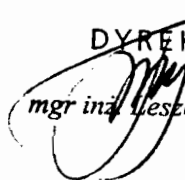DYREKTOR  
  
mgr inż. Leszek Błachnio

BUDŻETOWY

sielska 21

02 75 73

51



Serock, dnia 28.07.2005 r.

W: 112/6/05

Państwo  
Tomasz i Joanna Mirosław  
ul. Motorowa 2 m 3  
04-035 Warszawa

## Warunki techniczne przyłączenia i dostawy wody

- Podstawa prawna:*
1. Ustawa z dnia 7.06.2001 r. o zbiorowym zaopatrzeniu w wodę i zbiorowym odprowadzaniu ścieków (Dz. U. Nr 72, poz. 747)
  2. Uchwała Nr 39/VI/2003 z 10.02.2003 rok w sprawie uchwalenia regulaminu dostarczania wody obowiązującego na terenie gminy Miasto i Gmina Serock.

W związku z wnioskiem z dnia 22.07.2005 r. Komunalny Zakład Budżetowy stwierdza możliwość dostawy wody w ilości średnio 20 m<sup>3</sup>/m-c dla inwestycji do realizacji do działki nr 82/6 w miejscowości Serock.

Warunkiem dostawy wody jest wybudowanie własnym kosztem i staraniem przyłącza wodociągowego z PE Ø 40 mm wraz z uzbrojeniem w oparciu o projektowany wodociąg wg warunków technicznych W: 112<sup>A</sup>/05

Zestaw wodomierzowy do zainstalowania wodomierza głównego należy zabudować w studni wodomierzowej.

Przekazanie urządzeń na stan i do eksploatacji Komunalnemu Zakładowi Budżetowemu w Serocku powinno nastąpić w terminie 2 tygodni od zakończenia prac – wymagana inwentaryzacja wykonawcza.

### Dane do projektowania:

1. Ciśnienie robocze 0,2 – 0,4 MPa.
2. Zagłębienie istniejącego wodociągu wynosi 1,5 – 1,8 m ppt.
3. Średnicę istniejącego wodociągu należy potwierdzić po odkryciu przewodów.
4. W przypadku prowadzenia prac na terenie osób trzecich należy uzyskać ich pisemną zgodę.
5. Trasę przyłącza uzgodnić w ZUD Legionowo (Powiatowy Zespół Uzgadniania Dokumentacji Projektowej Urzędzeń Inżynieryjnych; Legionowo - Łajski, ul. Gen. Wł. Sikorskiego 11; tel. 774-20-17 w. 162)
6. Przed przystąpieniem do robót opracować (przez projektanta posiadającego wymagane uprawnienia budowlane) i przedłożyć do uzgodnienia w KZB Serock projekt przyłącza (4 egzemplarze) zawierający:
  - a) Opis techniczny instalacji;
  - b) Rysunki, pozwolenia, uzgodnienia i opinie wymagane przepisami prawa;
7. Zgłosić właściwemu organowi (Starostwo Powiatowe w Legionowie - Zamiejskowy Referat Architektury w Serocku, ul. Rynek 21, pok. 44) zamiar budowy przyłącza wodociągowego wraz z 1 egzemplarzem uzgodnionego projektu.
8. Włączyć do istniejącego wodociągu wykonać pod nadzorem KZB Serock, tel. 22-7827358 lub 501 271 274

Przed zasypaniem przewodu wodociągowego przeprowadzić próbę ciśnieniową i zlecić uprawnionym geodetom wykonanie inwentaryzacji wykonawczej przyłącza.

W terminie maksymalnie 14 dni od wykonania przyłącza zgłosić do KZB Serock, ul. Nasielska 21.

**Data ważności warunków technicznych przyłączenia i dostawy wody wygasa dnia 06.09.2007 r.**

Ustala się opłatę za przyłączenie do sieci wodociągowej, zgodnie z Uchwałą Nr 216/XXIX/04 Rady Miejskiej w Serocku z dnia 27 września 2004 roku w sprawie zasad udziału właścicieli i użytkowników wieczystych nieruchomości w kosztach budowy przewodów i urządzeń kanalizacyjnych i wodociągowych na terenie Gminy Miasto i Gminy Serock (Dziennik Urzędowy Województwa Mazowieckiego Nr 270 z dnia 2 listopada 2004r.) Powyższą opłatę należy wpłacić na konto Urzędu Miasta i Gminy Serock: BISE O/ Serock 77 1370 1066 0000 1801 4036 5205 lub bezpośrednio w kasie Urzędu Miasta i Gminy Serock, Rynek 21.

Warunkiem poboru wody jest zawarcie umowy o zaopatrzeniu w wodę.

Umowę zawiera się w oparciu o:

- warunki techniczne przyłączenia i dostawy wody;
- projekt uzgodniony z KZB Serock;
- wykonanie robót wodociągowych przyłącza przez uprawnionego wykonawcę;
- zgłoszenie zamiaru wykonania budowy przyłącza do Starostwa Powiatowego w Legionowie - Zamiejsowy Referat Architektury w Serocku, ul. Rynek 21, pok. 44;
- wpłatę w/w opłaty ;
- protokół technicznego odbioru robót wodociągowych sporządzony z udziałem przedstawiciela dostawcy wody.

Dostawca wody zastrzega sobie prawo wstrzymania dostaw wody zgodnie z zawartą umową.

Zainstalowane urządzenia wodociągowe powinny posiadać certyfikat jakości lub aprobatę techniczną dla urządzeń do wody pitnej i stosowania na terenie RP.

Otrzymują:

1. adresat;
2. a/a.

DYREKTOR

*mgr inż. Leszek Blachnio*

D BUDŻETOWY

Łasielska 21

032 75 73

71

Serock, dnia 28.07.2005 r.

W: 112/2/05

Państwo  
Anna i Krzysztof Skoczeń  
ul. Erazma z Zakroczymia 9 m 39  
03-185 Warszawa

## Warunki techniczne przyłączenia i dostawy wody

**Podstawa prawna:**

1. Ustawa z dnia 7.06.2001 r. o zbiorowym zaopatrzeniu w wodę i zbiorowym odprowadzaniu ścieków (Dz. U. Nr 72, poz. 747)
2. Uchwała Nr 39/VI/2003 z 10.02.2003 rok w sprawie uchwalenia regulaminu dostarczania wody obowiązującego na terenie gminy Miasto i Gmina Serock.

W związku z wnioskiem z dnia 18.07.2005 r. Komunalny Zakład Budżetowy stwierdza możliwość dostawy wody w ilości średnio 20 m<sup>3</sup>/m-c dla inwestycji do realizacji do działki nr 82/11 w miejscowości Serock.

Warunkiem dostawy wody jest wybudowanie własnym kosztem i staraniem przyłącza wodociągowego z PE Ø 40 mm wraz z uzbrojeniem w oparciu o projektowany wodociąg wg warunków technicznych W: 112<sup>A</sup>/05.

Zestaw wodomierzowy do zainstalowania wodomierza głównego należy zabudować w studni wodomierzowej.

Przekazanie urządzeń na stan i do eksploatacji Komunalnemu Zakładowi Budżetowemu w Serocku powinno nastąpić w terminie 2 tygodni od zakończenia prac – wymagana inwentaryzacja powykonawcza.

### Dane do projektowania:

1. Ciśnienie robocze 0,2 – 0,4 MPa.
2. Zagłębienie istniejącego wodociągu wynosi 1,5 – 1,8 m ppt.
3. Średnicę istniejącego wodociągu należy potwierdzić po odkryciu przewodów.
4. W przypadku prowadzenia prac na terenie osób trzecich należy uzyskać ich pisemną zgodę.
5. Trasę przyłącza uzgodnić w ZUD Legionowo (Powiatowy Zespół Uzgadniania Dokumentacji Projektowej Urządzeń Inżynierskich; Legionowo - Łajski, ul. Gen. Wł. Sikorskiego 11; tel. 774-20-17 w. 162)
6. Przed przystąpieniem do robót opracować (przez projektanta posiadającego wymagane uprawnienia budowlane) i przedłożyć do uzgodnienia w KZB Serock projekt przyłącza (4 egzemplarze) zawierający:
  - a) Opis techniczny instalacji;
  - b) Rysunki, pozwolenia, uzgodnienia i opinie wymagane przepisami prawa;
7. Zgłosić właściwemu organowi (Starostwo Powiatowe w Legionowie - Zamiejscowy Referat Architektury w Serocku, ul. Rynek 21, pok. 44) zamiar budowy przyłącza wodociągowego wraz z 1 egzemplarzem uzgodnionego projektu.
8. Włączenie do istniejącego wodociągu wykonać pod nadzorem KZB Serock, tel. 22-7827358 lub 501 271 274

Przed zasypaniem przewodu wodociągowego przeprowadzić próbę ciśnieniową i zlecić uprawnionym geodetom wykonanie inwentaryzacji powykonawczej przyłącza.

W terminie najpóźniej 14 dni od wykonania przyłącza zgłosić do KZB Serock, ul. Nasielska 21.

Nasielska 21

82 75 73

51

**Data ważności warunków technicznych przyłączenia i dostawy wody wygasa dnia 06.09.2007 r.**

Ustala się opłatę za przyłączenie do sieci wodociągowej, zgodnie z Uchwałą Nr 216/XXIX/04 Rady Miejskiej w Serocku z dnia 27 września 2004 roku w sprawie zasad udziału właścicieli i użytkowników wieczystych nieruchomości w kosztach budowy przewodów i urządzeń kanalizacyjnych i wodociagowych na terenie Gminy Miasto i Gminy Serock (Dziennik Urzędowy Województwa Mazowieckiego Nr 270 z dnia 2 listopada 2004r.) Powyższą opłatę należy wpłacić na konto Urzędu Miasta i Gminy Serock: BISE O/ Serock 77 1370 1066 0000 1801 4036 5205 lub bezpośrednio w kasie Urzędu Miasta i Gminy Serock, Rynek 21.

Warunkiem poboru wody jest zawarcie umowy o zaopatrzeniu w wodę.

Umowę zawiera się w oparciu o:

- warunki techniczne przyłączenia i dostawy wody;
- projekt uzgodniony z KZB Serock;
- wykonanie robót wodociagowych przyłącza przez uprawnionego wykonawcę;
- zgłoszenie zamiaru wykonania budowy przyłącza do Starostwa Powiatowego w Legionowie - Zamiejscowy Referat Architektury w Serocku, ul. Rynek 21, pok. 44;
- wpłatę w/w opłaty ;
- protokół technicznego odbioru robót wodociagowych sporządzony z udziałem przedstawiciela dostawcy wody.

Dostawca wody zastrzega sobie prawo wstrzymania dostaw wody zgodnie z zawartą umową.

Zainstalowane urządzenia wodociagowe powinny posiadać certyfikat jakości lub aprobatę techniczną dla urządzeń do wody pitnej i stosowania na terenie RP.

Otrzymują:

1. adresat;
2. a/a.

DYREKTOR

*mgr inż. Leszek Błachnio*

WZETOWY

ska 21

75 73

KOMUNALNY ZAKŁAD BUDŻETOWY  
SEROCK, ul. Nasielska 21  
tel. 782 73 58, 782 75 73  
fax 782 61 51

Serock, dnia 28.07.2005 r.

W: 112/3/05

Państwo  
Anna i Mariusz Kurcz  
Al. Zjednoczenia 3/9 m 68  
01-829 Warszawa

## Warunki techniczne przyłączenia i dostawy wody

**Podstawa prawna:**

1. Ustawa z dnia 7.06.2001 r. o zbiorowym zaopatrzeniu w wodę i zbiorowym odprowadzaniu ścieków (Dz. U. Nr 72, poz. 747)
2. Uchwała Nr 39/VI/2003 z 10.02.2003 rok w sprawie uchwalenia regulaminu dostarczania wody obowiązującego na terenie gminy Miasto i Gmina Serock.

W związku z wnioskiem z dnia 18.07.2005 r. Komunalny Zakład Budżetowy stwierdza możliwość dostawy wody w ilości średnio 20 m<sup>3</sup>/m-c dla inwestycji do realizacji do działki nr 82/10 w miejscowości Serock.

Warunkiem dostawy wody jest wybudowanie własnym kosztem i staraniem przyłącza wodociągowego z PE Ø 40 mm wraz z uzbrojeniem w oparciu o projektowany wodociąg wg warunków technicznych W: 112<sup>A</sup>/05.

Zestaw wodomierzowy do zainstalowania wodomierza głównego należy zabudować w studni wodomierzowej.

Przekazanie urządzeń na stan i do eksploatacji Komunalnemu Zakładowi Budżetowemu w Serocku powinno nastąpić w terminie 2 tygodni od zakończenia prac – wymagana inwentaryzacja powykonawcza.

### Dane do projektowania:

1. Ciśnienie robocze 0,2 – 0,4 MPa.
2. Zagłębienie istniejącego wodociągu wynosi 1,5 – 1,8 m ppt.
3. Średnicę istniejącego wodociągu należy potwierdzić po odkryciu przewodów.
4. W przypadku prowadzenia prac na terenie osób trzecich należy uzyskać ich pisemną zgodę.
5. Trasę przyłącza uzgodnić w ZUD Legionowo (Powiatowy Zespół Uzgadniania Dokumentacji Projektowej Urzędów Inżynierskich; Legionowo - Łajski, ul. Gen. Wł. Sikorskiego 11; tel. 774-20-17 w. 162)
6. Przed przystąpieniem do robót opracować (przez projektanta posiadającego wymagane uprawnienia budowlane) i przedłożyć do uzgodnienia w KZB Serock projekt przyłącza (4 egzemplarze) zawierający:
  - a) Opis techniczny instalacji;
  - b) Rysunki, pozwolenia, uzgodnienia i opinie wymagane przepisami prawa;
7. Zgłosić właściwemu organowi (Starostwo Powiatowe w Legionowie - Zamięscowy Referat Architektury w Serocku, ul. Rynek 21, pok. 44) zamiar budowy przyłącza wodociągowego wraz z 1 egzemplarzem uzgodnionego projektu.
8. Włączenie do istniejącego wodociągu wykonać pod nadzorem KZB Serock, tel. 22-7827358 lub 501 271 274

Przed zasypaniem przewodu wodociągowego przeprowadzić próbę ciśnieniową i zlecić uprawnionym geodetom wykonanie inwentaryzacji powykonawczej przyłącza.

W terminie maksymalnie 14 dni od wykonania przyłącza zgłosić do KZB Serock, ul. Nasielska 21.

**Data ważności warunków technicznych przyłączenia i dostawy wody wygasa dnia 06.09.2007 r.**

Ustala się opłatę za przyłączenie do sieci wodociągowej, zgodnie z Uchwałą Nr 216/XXIX/04 Rady Miejskiej w Serocku z dnia 27 września 2004 roku w sprawie zasad udziału właścicieli i użytkowników wieczystych nieruchomości w kosztach budowy przewodów i urządzeń kanalizacyjnych i wodociągowych na terenie Gminy Miasto i Gminy Serock (Dziennik Urzędowy Województwa Mazowieckiego Nr 270 z dnia 2 listopada 2004r.) Powyższą opłatę należy wpłacić na konto Urzędu Miasta i Gminy Serock: BISE O/ Serock 77 1370 1066 0000 1801 4036 5205 lub bezpośrednio w kasie Urzędu Miasta i Gminy Serock, Rynek 21.

Warunkiem poboru wody jest zawarcie umowy o zaopatrzeniu w wodę.

Umowę zawiera się w oparciu o:

- warunki techniczne przyłączenia i dostawy wody;
- projekt uzgodniony z KZB Serock;
- wykonanie robót wodociagowych przyłącza przez uprawnionego wykonawcę;
- zgłoszenie zamiaru wykonania budowy przyłącza do Starostwa Powiatowego w Legionowie - Zamiejsowy Referat Architektury w Serocku, ul. Rynek 21, pok. 44;
- wpłatę w/w opłaty ;
- protokół technicznego odbioru robót wodociagowych sporządzony z udziałem przedstawiciela dostawcy wody.

Dostawca wody zastrzega sobie prawo wstrzymania dostaw wody zgodnie z zawartą umową.

Zainstalowane urządzenia wodociągowe powinny posiadać certyfikat jakości lub aprobatę techniczną dla urządzeń do wody pitnej i stosowania na terenie RP.

Otrzymują:

1. adresat;
2. a/a.

DYREKTOR  
*mgr inż. Leszek Błachnio*

ŻETOWY

ka 21

73

Serock, dnia 28.07.2005 r.

W: 112/4/05

Państwo  
Irena i Waldemar Felczak  
ul. Pajdaka 10 m 48  
03-134 Warszawa

## Warunki techniczne przyłączenia i dostawy wody

- Podstawa prawna:**
1. Ustawa z dnia 7.06.2001 r. o zbiorowym zaopatrzeniu w wodę i zbiorowym odprowadzaniu ścieków (Dz. U. Nr 72, poz. 747)
  2. Uchwała Nr 39/VI/2003 z 10.02.2003 rok w sprawie uchwalenia regulaminu dostarczania wody obowiązującego na terenie gminy Miasto i Gmina Serock.

W związku z wnioskiem z dnia 18.07.2005 r. Komunalny Zakład Budżetowy stwierdza możliwość dostawy wody w ilości średnio 20 m<sup>3</sup>/m-c dla inwestycji do realizacji do działki nr 82/4 w miejscowości Serock.

Warunkiem dostawy wody jest wybudowanie własnym kosztem i staraniem przyłącza wodociągowego z PE Ø 40 mm wraz z uzbrojeniem w oparciu o projektowany wodociąg wg warunków technicznych W: 112<sup>A</sup>/05.

Zestaw wodomierzowy do zainstalowania wodomierza głównego należy zabudować w studni wodomierzowej.

Przekazanie urządzeń na stan i do eksploatacji Komunalnemu Zakładowi Budżetowemu w Serocku powinno nastąpić w terminie 2 tygodni od zakończenia prac – wymagana inwentaryzacja powykonawcza.

### Dane do projektowania:

1. Ciśnienie robocze 0,2 – 0,4 MPa.
2. Zagłębienie istniejącego wodociągu wynosi 1,5 – 1,8 m ppt.
3. Średnicę istniejącego wodociągu należy potwierdzić po odkryciu przewodów.
4. W przypadku prowadzenia prac na terenie osób trzecich należy uzyskać ich pisemną zgodę.
5. Trasę przyłącza uzgodnić w ZUD Legionowo (Powiatowy Zespół Uzgadniania Dokumentacji Projektowej Urzędów Inżynierskich; Legionowo - Łajski, ul. Gen. Wł. Sikorskiego 11; tel. 774-20-17 w. 162)
6. Przed przystąpieniem do robót opracować (przez projektanta posiadającego wymagane uprawnienia budowlane) i przedłożyć do uzgodnienia w KZB Serock projekt przyłącza (4 egzemplarze) zawierający:
  - a) Opis techniczny instalacji;
  - b) Rysunki, pozwolenia, uzgodnienia i opinie wymagane przepisami prawa;
7. Zgłosić właściwemu organowi (Starostwo Powiatowe w Legionowie - Zamiejscowy Referat Architektury w Serocku, ul. Rynek 21, pok. 44) zamiar budowy przyłącza wodociągowego wraz z 1 egzemplarzem uzgodnionego projektu.
8. Włączenie do istniejącego wodociągu wykonać pod nadzorem KZB Serock, tel. 22-7827358 lub 501 271 274

Przed zasypaniem przewodu wodociągowego przeprowadzić próbę ciśnieniową i zlecić uprawnionym geodetom wykonanie inwentaryzacji powykonawczej przyłącza.

W terminie maksymalnie 14 dni od wykonania przyłącza zgłosić do KZB Serock, ul. Nasielska 21.

**Data ważności warunków technicznych przyłączenia i dostawy wody wygasa dnia 06.09.2007 r.**

Ustala się opłatę za przyłączenie do sieci wodociągowej, zgodnie z Uchwałą Nr 216/XXIX/04 Rady Miejskiej w Serocku z dnia 27 września 2004 roku w sprawie zasad udziału właścicieli i użytkowników wieczystych nieruchomości w kosztach budowy przewodów i urządzeń kanalizacyjnych i wodociagowych na terenie Gminy Miasto i Gminy Serock (Dziennik Urzędowy Województwa Mazowieckiego Nr 270 z dnia 2 listopada 2004r.) Powyższą opłatę należy wpłacić na konto Urzędu Miasta i Gminy Serock: BISE O/ Serock 77 1370 1066 0000 1801 4036 5205 lub bezpośrednio w kasie Urzędu Miasta i Gminy Serock, Rynek 21.

Warunkiem poboru wody jest zawarcie umowy o zaopatrzeniu w wodę.

Umowę zawiera się w oparciu o:

- warunki techniczne przyłączenia i dostawy wody;
- projekt uzgodniony z KZB Serock;
- wykonanie robót wodociagowych przyłącza przez uprawnionego wykonawcę;
- zgłoszenie zamiaru wykonania budowy przyłącza do Starostwa Powiatowego w Legionowie - Zamiejsowy Referat Architektury w Serocku, ul. Rynek 21, pok. 44;
- wpłatę w/w opłaty ;
- protokół technicznego odbioru robót wodociagowych sporządzony z udziałem przedstawiciela dostawcy wody.

Dostawca wody zastrzega sobie prawo wstrzymania dostaw wody zgodnie z zawartą umową.

Zainstalowane urządzenia wodociagowe powinny posiadać certyfikat jakości lub aprobatę techniczną dla urządzeń do wody pitnej i stosowania na terenie RP.

Otrzymują:

1. adresat;
2. a/a.

DYREKTOR

*mgr inż. Leszek Błachnio*

UDZETOWY

elska 21

2 75 73

1



Serock, dnia 28.07.2005 r.

W: 112/1/05

Państwo  
Grzegorz i Hanna Niteccy  
ul. Pajdaka 10 m 44  
03-134 Warszawa

## Warunki techniczne przyłączenia i dostawy wody

**Podstawa prawna:**

1. Ustawa z dnia 7.06.2001 r. o zbiorowym zaopatrzeniu w wodę i zbiorowym odprowadzaniu ścieków (Dz. U. Nr 72, poz. 747)
2. Uchwała Nr 39/VI/2003 z 10.02.2003 rok w sprawie uchwalenia regulaminu dostarczania wody obowiązującego na terenie gminy Miasto i Gmina Serock.

W związku z wnioskiem z dnia 18.07.2005 r. Komunalny Zakład Budżetowy stwierdza możliwość dostawy wody w ilości średnio 20 m<sup>3</sup>/m-c dla inwestycji do realizacji do działki nr 82/12 w miejscowości Serock.

Warunkiem dostawy wody jest wybudowanie własnym kosztem i staraniem przyłącza wodociągowego z PE Ø 40 mm wraz z uzbrojeniem w oparciu o projektowany wodociąg wg warunków technicznych W: 112<sup>A</sup>/05.

Zestaw wodomierzowy do zainstalowania wodomierza głównego należy zabudować w studni wodomierzowej.

Przekazanie urządzeń na stan i do eksploatacji Komunalnemu Zakładowi Budżetowemu w Serocku powinno nastąpić w terminie 2 tygodni od zakończenia prac – wymagana inwentaryzacja powykonawcza.

**Dane do projektowania:**

1. Ciśnienie robocze 0,2 – 0,4 MPa.
2. Zagłębienie istniejącego wodociągu wynosi 1,5 – 1,8 m ppt.
3. Średnicę istniejącego wodociągu należy potwierdzić po odkryciu przewodów.
4. W przypadku prowadzenia prac na terenie osób trzecich należy uzyskać ich pisemną zgodę.
5. Trasę przyłącza uzgodnić w ZUD Legionowo (Powiatowy Zespół Uzgadniania Dokumentacji Projektowej Urządzeń Inżynierskich; Legionowo - Łajski, ul. Gen. Wł. Sikorskiego 11; tel. 774-20-17 w. 162)
6. Przed przystąpieniem do robót opracować (przez projektanta posiadającego wymagane uprawnienia budowlane) i przedłożyć do uzgodnienia w KZB Serock projekt przyłącza (4 egzemplarze) zawierający:
  - a) Opis techniczny instalacji;
  - b) Rysunki, pozwolenia, uzgodnienia i opinie wymagane przepisami prawa;
7. Zgłosić właściwemu organowi (Starostwo Powiatowe w Legionowie - Zamiejscowy Referat Architektury w Serocku, ul. Rynek 21, pok. 44) zamiar budowy przyłącza wodociągowego wraz z 1 egzemplarzem uzgodnionego projektu.
8. Włączenie do istniejącego wodociągu wykonać pod nadzorem KZB Serock, tel. 22-7827358 lub 501 271 274

Przed zasypaniem przewodu wodociągowego przeprowadzić próbę ciśnieniową i zlecić uprawnionym geodetom wykonanie inwentaryzacji powykonawczej przyłącza.

W terminie maksymalnie 14 dni od wykonania przyłącza zgłosić do KZB Serock, ul. Nasielska 21.

Iska 21  
75 73

**Data ważności warunków technicznych przyłączenia i dostawy wody wygasa dnia 06.09.2007 r.**

Ustala się opłatę za przyłączenie do sieci wodociągowej, zgodnie z Uchwałą Nr 216/XXIX/04 Rady Miejskiej w Serocku z dnia 27 września 2004 roku w sprawie zasad udziału właścicieli i użytkowników wieczystych nieruchomości w kosztach budowy przewodów i urządzeń kanalizacyjnych i wodociagowych na terenie Gminy Miasto i Gminy Serock (Dziennik Urzędowy Województwa Mazowieckiego Nr 270 z dnia 2 listopada 2004r.) Powyższą opłatę należy wpłacić na konto Urzędu Miasta i Gminy Serock: BISE O/ Serock 77 1370 1066 0000 1801 4036 5205 lub bezpośrednio w kasie Urzędu Miasta i Gminy Serock, Rynek 21.

Warunkiem poboru wody jest zawarcie umowy o zaopatrzeniu w wodę.

Umowę zawiera się w oparciu o:

- warunki techniczne przyłączenia i dostawy wody;
- projekt uzgodniony z KZB Serock;
- wykonanie robót wodociagowych przyłącza przez uprawnionego wykonawcę;
- zgłoszenie zamiaru wykonania budowy przyłącza do Starostwa Powiatowego w Legionowie - Zamiejscowy Referat Architektury w Serocku, ul. Rynek 21, pok. 44;
- wpłatę w/w opłaty ;
- protokół technicznego odbioru robót wodociagowych sporządzony z udziałem przedstawiciela dostawcy wody.

Dostawca wody zastrzega sobie prawo wstrzymania dostaw wody zgodnie z zawartą umową.

Zainstalowane urządzenia wodociagowe powinny posiadać certyfikat jakości lub aprobatę techniczną dla urządzeń do wody pitnej i stosowania na terenie RP.

Otrzymują:

1. adresat;
2. a/a.

DYREKTOR

*mgr inż. Leszek Błachnio*

BUDŻETOWY

sielska 21

32 75 73

51

KOMUNALNY ZAKŁAD BUDŻETOWY  
SEROCK, ul. Nasielska 21  
tel. 782 73 58, 782 75 73  
fax 782 61 51

Serock, dnia 06.09.2005 r.

W: 139/1/05

Pani  
Urszula Karasek  
ul. Conrada 14 m 31  
01-922 Warszawa

## Warunki techniczne przyłączenia i dostawy wody

- Podstawa prawna:**
1. Ustawa z dnia 7.06.2001 r. o zbiorowym zaopatrzeniu w wodę i zbiorowym odprowadzaniu ścieków (Dz. U. Nr 72, poz. 747)
  2. Uchwała Nr 39/VI/2003 z 10.02.2003 rok w sprawie uchwalenia regulaminu dostarczania wody obowiązującego na terenie gminy Miasto i Gmina Serock.

W związku z wnioskiem z dnia 05.09.2005 r. Komunalny Zakład Budżetowy stwierdza możliwość dostawy wody w ilości średnio 20 m<sup>3</sup>/m-c dla inwestycji do realizacji do działki nr 79 w miejscowości Serock.

Warunkiem dostawy wody jest wybudowanie własnym kosztem i staraniem przyłącza wodociągowego z PE Ø 40 mm wraz z uzbrojeniem w oparciu o projektowany wodociąg według warunków technicznych W: 139A/05.

Zestaw wodomierzowy do zainstalowania wodomierza głównego należy zabudować w studni wodomierzowej.

Przekazanie urządzeń na stan i do eksploatacji Komunalnemu Zakładowi Budżetowemu w Serocku powinno nastąpić w terminie 2 tygodni od zakończenia prac – wymagana inwentaryzacja powykonawcza.

### Dane do projektowania:

1. Ciśnienie robocze 0,2 – 0,4 MPa.
2. Zagłębienie istniejącego wodociągu wynosi 1,5 – 1,8 m ppt.
3. Średnicę istniejącego wodociągu należy potwierdzić po odkryciu przewodów.
4. W przypadku prowadzenia prac na terenie osób trzecich należy uzyskać ich pisemną zgodę.
5. Trasę przyłącza uzgodnić w ZUD Legionowo (Powiatowy Zespół Uzgadniania Dokumentacji Projektowej Urzędzeń Inżynierskich; Legionowo - Łajski, ul. Gen. Wł. Sikorskiego 11; tel. 774-20-17 w. 162)
6. Przed przystąpieniem do robót opracować (przez projektanta posiadającego wymagane uprawnienia budowlane) i przedłożyć do uzgodnienia w KZB Serock projekt przyłącza (4 egzemplarze) zawierający:
  - a) Opis techniczny instalacji;
  - b) Rysunki, pozwolenia, uzgodnienia i opinie wymagane przepisami prawa;
7. Zgłosić właściwemu organowi (Starostwo Powiatowe w Legionowie - Zamiejscowy Referat Architektury w Serocku, ul. Rynek 21, pok. 44) zamiar budowy przyłącza wodociągowego wraz z 1 egzemplarzem uzgodnionego projektu.
8. Włączenie do istniejącego wodociągu wykonać pod nadzorem KZB Serock, tel. 22-7827358 lub 501 271 274

Przed zasypaniem przewodu wodociągowego przeprowadzić próbę ciśnieniową i zlecić uprawnionym geodetom wykonanie inwentaryzacji powykonawczej przyłącza.

W terminie maksymalnie 14 dni od wykonania przyłącza zgłosić do KZB Serock, ul. Nasielska 21.

BUDŻETOWY

Nasielska 21

75 73

1

**Data ważności warunków technicznych przyłączenia i dostawy wody wygasa dnia 06.09.2007 r.**

Ustala się opłatę za przyłączenie do sieci wodociągowej, zgodnie z Uchwałą Nr 216/XXIX/04 Rady Miejskiej w Serocku z dnia 27 września 2004 roku w sprawie zasad udziału właścicieli i użytkowników wieczystych nieruchomości w kosztach budowy przewodów i urządzeń kanalizacyjnych i wodociagowych na terenie Gminy Miasto i Gminy Serock (Dziennik Urzędowy Województwa Mazowieckiego Nr 270 z dnia 2 listopada 2004r.) Powyższą opłatę należy wpłacić na konto Urzędu Miasta i Gminy Serock: BISE O/ Serock 77 1370 1066 0000 1801 4036 5205 lub bezpośrednio w kasie Urzędu Miasta i Gminy Serock, Rynek 21.

Warunkiem poboru wody jest zawarcie umowy o zaopatrzeniu w wodę.

Umowę zawiera się w oparciu o:

- warunki techniczne przyłączenia i dostawy wody;
- projekt uzgodniony z KZB Serock;
- wykonanie robót wodociagowych przyłącza przez uprawnionego wykonawcę;
- zgłoszenie zamiaru wykonania budowy przyłącza do Starostwa Powiatowego w Legionowie - Zamiejscowy Referat Architektury w Serocku, ul. Rynek 21, pok. 44;
- wpłatę w/w opłaty ;
- protokół technicznego odbioru robót wodociagowych sporządzony z udziałem przedstawiciela dostawcy wody.

Dostawca wody zastrzega sobie prawo wstrzymania dostaw wody zgodnie z zawartą umową.

Zainstalowane urządzenia wodociagowe powinny posiadać certyfikat jakości lub aprobatę techniczną dla urządzeń do wody pitnej i stosowania na terenie RP.

Otrzymują:

1. adresat;
2. a/a.

DYREKTOR  
*[Signature]*  
mgr inż. Leszek Błachnio

BUDŻETOWY

sielska 21

02 75 73

51

Serock, dnia 06.09.2005 r.

W: 139/4/05

Państwo  
Anna i Marek Sikora  
ul. Książkowa 7C m 102  
03-134 Warszawa

## Warunki techniczne przyłączenia i dostawy wody

**Podstawa prawna:**

1. Ustawa z dnia 7.06.2001 r. o zbiorowym zaopatrzeniu w wodę i zbiorowym odprowadzaniu ścieków (Dz. U. Nr 72, poz. 747)
2. Uchwała Nr 39/VI/2003 z 10.02.2003 rok w sprawie uchwalenia regulaminu dostarczania wody obowiązującego na terenie gminy Miasto i Gmina Serock.

W związku z wnioskiem z dnia 05.09.2005 r. Komunalny Zakład Budżetowy stwierdza możliwość dostawy wody w ilości średnio 20 m<sup>3</sup>/m-c dla inwestycji do realizacji do działki nr 82/5 w miejscowości Serock.

Warunkiem dostawy wody jest wybudowanie własnym kosztem i staraniem przyłącza wodociągowego z PE Ø 40 mm wraz z uzbrojeniem w oparciu o projektowany wodociąg według warunków technicznych W: 139A/05.

Zestaw wodomierzowy do zainstalowania wodomierza głównego należy zabudować w studni wodomierzowej.

Przekazanie urządzeń na stan i do eksploatacji Komunalnemu Zakładowi Budżetowemu w Serocku powinno nastąpić w terminie 2 tygodni od zakończenia prac – wymagana inwentaryzacja powykonawcza.

**Dane do projektowania:**

1. Ciśnienie robocze 0,2 – 0,4 MPa.
2. Zagłębienie istniejącego wodociągu wynosi 1,5 – 1,8 m ppt.
3. Średnicę istniejącego wodociągu należy potwierdzić po odkryciu przewodów.
4. W przypadku prowadzenia prac na terenie osób trzecich należy uzyskać ich pisemną zgodę.
5. Trasę przyłącza uzgodnić w ZUD Legionowo (Powiatowy Zespół Uzgadniania Dokumentacji Projektowej Urządzeń Inżynierskich; Legionowo - Łajski, ul. Gen. Wł. Sikorskiego 11; tel. 774-20-17 w. 162)
6. Przed przystąpieniem do robót opracować (przez projektanta posiadającego wymagane uprawnienia budowlane) i przedłożyć do uzgodnienia w KZB Serock projekt przyłącza (4 egzemplarze) zawierający:
  - a) Opis techniczny instalacji;
  - b) Rysunki, pozwolenia, uzgodnienia i opinie wymagane przepisami prawa;
7. Zgłosić właściwemu organowi (Starostwo Powiatowe w Legionowie - Zamiejscowy Referat Architektury w Serocku, ul. Rynek 21, pok. 44) zamiar budowy przyłącza wodociągowego wraz z 1 egzemplarzem uzgodnionego projektu.
8. Włączenie do istniejącego wodociągu wykonać pod nadzorem KZB Serock, tel. 22-7827358 lub 501 271 274

Przed zasypaniem przewodu wodociągowego przeprowadzić próbę ciśnieniową i zlecić uprawnionym geodetom wykonanie inwentaryzacji powykonawczej przyłącza.

W terminie maksymalnie 14 dni od wykonania przyłącza zgłosić do KZB Serock, ul. Nasielska 21.

**Data ważności warunków technicznych przyłączenia i dostawy wody wygasa dnia 06.09.2007 r.**

Ustala się opłatę za przyłączenie do sieci wodociągowej, zgodnie z Uchwałą Nr 216/XXIX/04 Rady Miejskiej w Serocku z dnia 27 września 2004 roku w sprawie zasad udziału właścicieli i użytkowników wieczystych nieruchomości w kosztach budowy przewodów i urządzeń kanalizacyjnych i wodociagowych na terenie Gminy Miasto i Gminy Serock (Dziennik Urzędowy Województwa Mazowieckiego Nr 270 z dnia 2 listopada 2004r.) Powyższą opłatę należy wpłacić na konto Urzędu Miasta i Gminy Serock: BISE O/ Serock 77 1370 1066 0000 1801 4036 5205 lub bezpośrednio w kasie Urzędu Miasta i Gminy Serock, Rynek 21.

Warunkiem poboru wody jest zawarcie umowy o zaopatrzeniu w wodę.

Umowę zawiera się w oparciu o:

- warunki techniczne przyłączenia i dostawy wody;
- projekt uzgodniony z KZB Serock;
- wykonanie robót wodociagowych przyłącza przez uprawnionego wykonawcę;
- zgłoszenie zamiaru wykonania budowy przyłącza do Starostwa Powiatowego w Legionowie - Zamiejskowy Referat Architektury w Serocku, ul. Rynek 21, pok. 44;
- wpłatę w/w opłaty ;
- protokół technicznego odbioru robót wodociagowych sporządzony z udziałem przedstawiciela dostawcy wody.

Dostawca wody zastrzega sobie prawo wstrzymania dostaw wody zgodnie z zawartą umową.

Zainstalowane urządzenia wodociagowe powinny posiadać certyfikat jakości lub aprobatę techniczną dla urządzeń do wody pitnej i stosowania na terenie RP.

Otrzymują:

1. adresat;
2. a/a.

DYREKTOR  
  
mgr inż. Leszek Błachnio

JDŻETOWY

elska 21

2 75 73

**OPINIA NR ZUD-749/2005**  
**uzgodnienia dokumentacji projektowej**

**Przedmiot uzgodnienia:** wodociąg, przyłącza wodociągowe

Dla p. Hanna i Grzegorz Niteccy, Anna i Krzysztof Skoczeń, Anna i Mariusz Kurcz,  
Irena i Waldemar Felczak, Wanda Janina Walczak, Joanna i Tomasz Mirosław,  
Edyta Szczerba, Anna i Marek Sikora, Urszula Karasek, Anna Wojda,

**Data wpływu zlecenia do Zespołu:** 2005-09-06

**Data posiedzenia Zespołu:** 2005-09-08

Zgodnie z Art.27 Ustawy Prawo Geodezyjne i Kartograficzne z dn.17.05.1989 r. (Dz. U. Nr 30 poz.163)  
sieć uzbrojenia terenu podlega inwentaryzacji i ewidencji.

Inwestorzy są obowiązani:

- zapewnić wyznaczenie i dokonanie geod. pomiarów wykonawczych przez jedn. uprawnione do wykonywania prac geodezyjnych,
- pomiary powykonawcze sieci podziemnego uzbrojenia terenu, układanej w wykopach otwartych, należy wykonać przed ich zakryciem.

Postępowanie, niezgodne z w/w przepisami, podlega karze grzywny, orzekanej na podstawie przepisów o postępowaniu w sprawach o wykroczenia ( Art. 48 ust. 1 pkt 6 i ust. 2 Ustawy).

Powiatowy Zespół Uzgadniania Dokumentacji Projektowej Urządzeń Inżynierskich  
opiniuje pozytywnie lokalizację obiektu położonego w : Serock, dz. ew. 75, 79, 80, 81, 82/3 - 82/14,  
114, obr. 20

**Uwagi i zalecenia:**

1. Projekt sieci wodociągowej uzgodnić w KZB Serock tel. 782 73 58.
2. Projekt przyłączy wodociągowych uzgodnić w KZB Serock tel. 782 73 58.
3. Przed przystąpieniem do robót uzyskać pozwolenie na wejście w teren od zarządzającego drogą.

**Załączniki:**

1. 1 zał. w 10 egz.

z up. STAROSTY  
*Maja Szklarczyk*  
PRZEWODNICZĄCY POWIATOWEGO ZESPOŁU  
UZGADNIANIA DOKUMENTACJI PROJEKTOWEJ  
URZĄDZEŃ INŻYNIERSKICH

ŁĄD BUDŻETOWY  
Nasielska 21  
3, 782 75 73  
61 51



### NO - WYSOKOŚCIOWA PROJEKTOWYCH

sch. Institute Services  
75, Mt. Pleasant Ave., LL4, abstr. 20  
3, 17-1334

Collegium Zdrój (1997) i  
strem systemu „systemowa” i  
zinnym w miejscu 11.08.2005r.  
zinnym i innym, które wy-  
nie na podstawie dokumentu  
nie bierze do wzięcia, a  
do systemu projektu.

наводняющая

poslono do realizacije  
njihovih nalogov zagotavlja  
in, a nastanejo dokazati  
vsega vrsta pravnih

USŁUGI GEODEZYJNE

FROM THE  
DEPT. OF SEROLOGY, KODAK PARKE  
RESEARCH LABORATORY, 100 N. ALBANY  
ST., ROCHESTER, N. Y. 14609



# OPIS TECHNICZNY

## 1. PRZEDMIOT OPRACOWANIA.

Przedmiotem opracowania jest projekt przyłączy wodociągowych do działek w Serocku obr.20.

### INWESTORZY:

- |                             |                |
|-----------------------------|----------------|
| 1. Tomasz i Joanna Mirosław | - dz. nr 82/6  |
| 2. Edyta Szczerba           | - dz. nr 82/8  |
| 3. Anna i Mariusz Kurcz     | - dz. nr 82/10 |
| 4. Anna i Krzysztof Skoczeń | - dz. nr 82/11 |
| 5. Grzegorz i Hanna Niteccy | - dz. nr 82/12 |
| 6. Wanda Walczak            | - dz. nr 82/14 |
| 7. Irena i Waldemar Felczak | - dz. nr 82/4  |
| 8. Urszula Karasek          | - dz. nr 79    |
| 9. Anna Walczak             | - dz. nr 80    |
| 10. Marek i Anna Sikora     | - dz. nr 82/5  |
| 11. Wanda Walczak           | - dz. nr 82/14 |

Projektowane przyłącza wodociągowe  $\phi$  40 PE zostaną zasilone z rozbudowywanej sieci wodociągowej  $\phi$  110 PCW.

## 2. PODSTAWA OPRACOWANIA :

- warunki techniczne przyłączenia i dostawy wody
- opinia Z.U.D.
- mapa do projektu , sytuacyjno - wysokościowa
- wizja w terenie
- ustalenia z Inwestorem
- normy , instrukcje , przepisy ,
- materiały katalogowe producentów

DZETOWY

alska 21

75 73

1

### 3. ZAŁOŻENIA PROJEKTOWE :

Wykonanie przyłączy projektuje się z rur PE  $\phi$  40mm wodociągowych , Pn = 1.0 MPa , posiadających atest PZH ( PN - 74 / 6366 - 03 ).

Podłączenie projektowanych przyłączy wodociągowych  $\phi$  40 PE do wodociągu  $\phi$  110 PCW wykonać za pomocą opaski - **prace prowadzić pod nadzorem K.Z.B. Serock ul.Nasielska 21 , tel. 7827358 .**

( miejsce włączenia oznaczyć tabliczką informacyjną - Z.D.) .

Przewód należy układać na podłożu wg wymagań producenta rur, przestrzegając następujących zasad ( dot. również zasypki ) :

- po wykonaniu wykopu podsypkę należy wypoziomować .
- Materiał na podsypkę powinien spełniać następujące wymagania :
  - nie powinien zawierać cząstek większych niż 2.0 mm
  - nie może być zmrożony , nie może zawierać kamieni
- taki sam materiał musi być użyty do wypełnienia warstwy zabezpieczającej do poziomu 10 - 15cm powyżej górnej powierzchni rury.
- zagęszczenie ręczne należy wykonywać do wysokości 30 cm ponad wierzch przewodu . Powyżej zasypka gruntem sypkim z zagęszczeniem mechanicznym warstwami 25 cm osiągając min. współczynnik  $I_s = 0.93$  .

Warunkiem poboru wody przez właściciela działki jest zainstalowanie zestawu wodomierzowego w oparciu o wodomierz  $\frac{3}{4}$ ". Zestaw wyposażać w zawór zwrotny antyskażeniowy.

Wodomierz zostanie zainstalowany :

- w studni wodomierzowo-zdrojowej – 8 działek
- w istniejącym budynku - 3 działki

#### 4. WARUNKI WYKONANIA I ODBIORU :

Wykonawca przed przystąpieniem do robót powinien uzyskać pozwolenie na wejście w teren od zarządzającego ulicą .

Przed przystąpieniem do realizacji należy wykonać tyczenie przebiegu trasy w terenie wraz z zaznaczeniem kolizji .

Przed odbiorem wykonanego przewodu wodociągowego należy wykonać :

- próbę hydrauliczną na ciśnienie 1.0 MPa ,
- płukanie przewodu prowadzić z prędkością wody płuczącej 1.0 m/s. Woda w końcowej fazie płukania nie powinna posiadać widocznych zanieczyszczeń , powinna być klarowna .
- Jako minimalną ilość wody do płukania przyjmuje się 5 krotną objętość płukanego odcinka .
- Dezynfekcja przyłącza podchlorynem sodu w ilości 250 mg/l.
- Po dezynfekcji przewodu należy przeprowadzić jego płukanie według ww. zasad i dokonać analizy fiz. - chem. i bakteriologicznej wody z przewodu . Włączenie przewodu do eksploatacji musi nastąpić w ciągu 24 godz. po zakończeniu płukania i pozytywnych wynikach badań czystości wody.
- W przeciwnym przypadku czynności powtórzyć zgodnie z normą ( BN - 76 / 8972 - 02 ).

Po zainstalowaniu przewodu wodociągowego , przed jego zasypaniem należy przeprowadzić inwentaryzację geodezyjną .

Opinia Z.U.D. jest integralną częścią projektu.

Uwaga : na głębokości 0.5 m. ponad wierzchem projektowanego przewodu stosować ostrzegawczą taśmę z wkładką metalową.

Roboty należy wykonywać zgodnie z „Warunkami technicznymi wykonania i odbioru robót budowlano - montażowych . Tom II. Instalacje sanitarne i przemysłowe ” oraz obowiązującymi normami i przepisami z zachowaniem zasad BHP.

mgr inż. Andrzej Kotodziejczyk  
upr. Bud. Nr 34-203.90

BUDŻETOWY

sielska 2

32 75 73

51

## **INFORMACJA DOTYCZĄCA BEZPIECZEŃSTWA I OCHRONY ZDROWIA**

### **OBIEKT BUDOWLANY - PRZYŁĄCZE WODOCIĄGOWE / KANALIZACYJNE**

Podczas realizacji zadania występują następujące rodzaje robót budowlanych :

- Ziemne : wykopy wąsko i szerokoprzestrzenne wykonywane mechanicznie oraz ręcznie , o głębokości ponad 1,50 m . Wykonywanie robót stwarza ryzyko przysypania ludzi znajdujących się w wykopie ziemią . Jest to zagrożenie bezpieczeństwa i zdrowia ludzi .
- Montażowe : łączenie rurociągów na dnie wykopów o głębokości powyżej 1,50 m . Wykonywanie robót stwarza ryzyko przysypania ludzi znajdujących się w wykopie ziemią . Jest to zagrożenie bezpieczeństwa i zdrowia ludzi .
- Konstrukcyjne : budowa studni betonowych w wykopach o głębokości p[owyżej 1,50m. Wykonywanie robót stwarza ryzyko przysypania ludzi znajdujących się w wykopie ziemią . Jest to zagrożenie bezpieczeństwa i zdrowia ludzi .
- Drogowe

Ze względu na ww. charakter robót , kierownik budowy jest zobowiązany do sporządzenia planu bezpieczeństwa i ochrony zdrowia ( BIOZ ) .

Plan BIOZ powinien zawierać :

- a. imię , nazwisko i adres zamieszkania kierownika budowy
- b. nazwę i adres inwestora
- c. informacje o możliwych zagrożeniach mogących wystąpić podczas realizacji robót :
  - ostrzeżenia o pracy maszyn roboczych ( dźwigi, koparki )
  - ostrzeżenia o istnieniu głębokich wykopów
  - informacja o zastępczych traktach komunikacyjnych pieszych i kołowych
  - oznakowanie bezpiecznych przejść dla pieszych
  - informacja o niebezpieczeństwie wynikającym z prowadzenia robót w pobliżu linii elektroenergetycznych i gazowych.
- d. informacje o instruktażu BHP dla pracowników
- e. opis zasad postępowania w przypadku wystąpienia zagrożenia
- f. informację o obowiązku stosowania przez pracowników środków ochrony osobistej
- g. określenie dróg (i sposobów) ewakuacji w przypadku wystąpienia pożaru , wypadku , awarii i innych zagrożeń
- h. określenie miejsca przechowywania dokumentacji budowy
- i. wskazanie miejsc (pomieszczeń) sanitarno-higienicznych
- j. określenie trybów postępowania na wypadek uszkodzenia istniejącego uzbrojenia (gazociągi , linie energetyczne podziemne i napowietrzne, ropociągi )

Wszelkie wymagania BHP podczas prowadzenia robót objętych niniejszą dokumentacją określone są w Rozporządzeniu Ministra Gospodarki nr 1263 z dnia 20.09.2001 r. Dziennik Ustaw nr 118 .

mgr inż. Andrzej Wołodziejczyk  
Upr. Bud. Nr St-288/90

BUDŻETOWY


sielska 2

82 75 73

51


## OŚWIADCZENIE

Oświadczam, że projekt budowlany ~~wodociągu~~/przyłącza wodociągowego do działki nr 79; 82/4; 82/5; 82/6; 82/8; 82/10; 82/11; 82/12 położonej w miejscowości SERDOK OBL. 20 82/14; 80 sporządzono zgodnie z obowiązującymi przepisami oraz zasadami wiedzy technicznej.

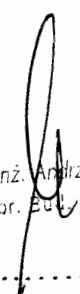  
mgr inż. Andrzej Kołodziejczyk  
Upr. Bud. Nr St-288.90



adl. Pomiechówek

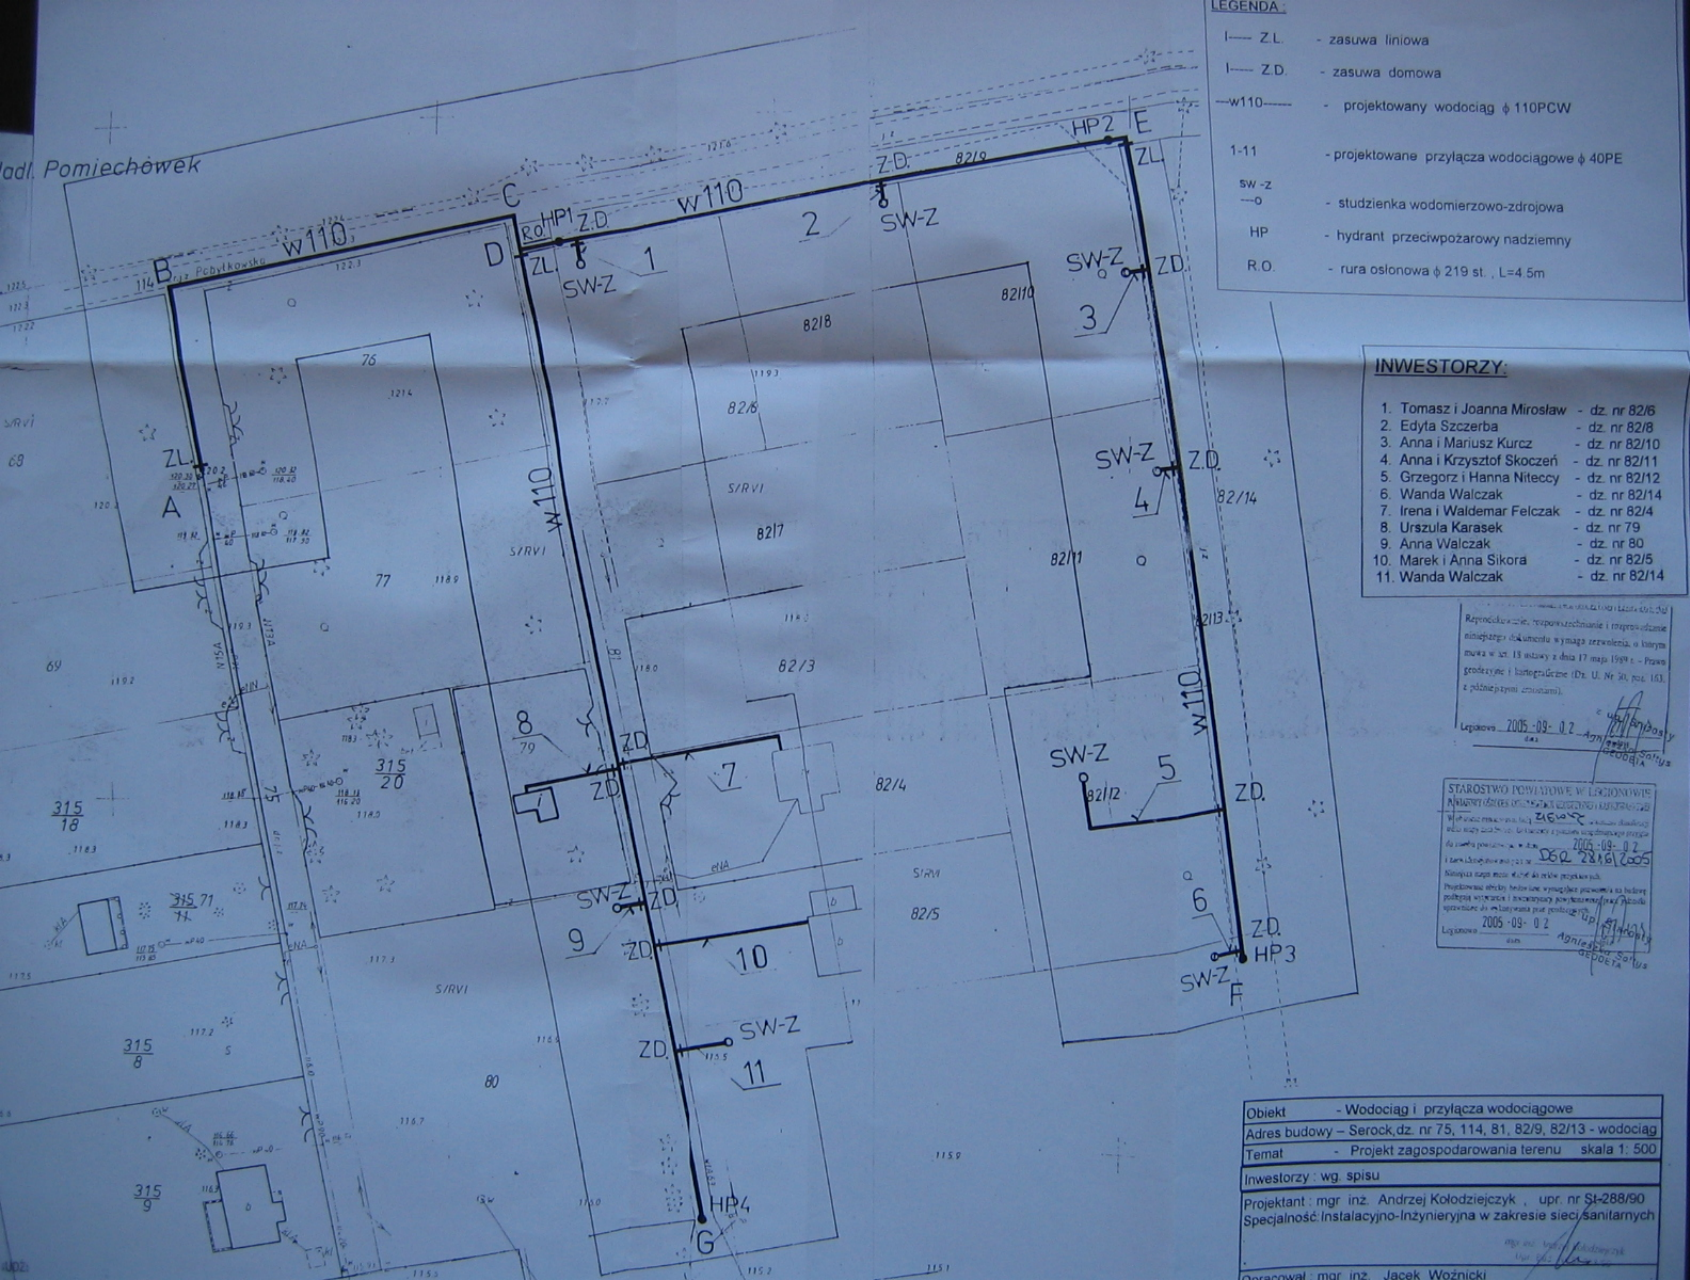

- LEGENDA:**
- Z.L. - zasuwa liniowa
  - Z.D. - zasuwa domowa
  - w110 — - projektowany wodociąg  $\phi$  110PCW
  - 1-11 - projektowane przyłącza wodociągowe  $\phi$  40PE
  - SW-Z - studzienka wodomierzowo-źródłowa
  - HP - hydrant przeciwpożarowy nadziemny
  - R.O. - rura osłonowa  $\phi$  219 st., L=4,5m


- INWESTORZY:**
1. Tomasz i Joanna Mirosław - dz. nr 82/6
  2. Edyta Szczurba - dz. nr 82/8
  3. Anna i Mariusz Kurcz - dz. nr 82/10
  4. Anna i Krzysztof Skoczeń - dz. nr 82/11
  5. Grzegorz i Hanna Niteccy - dz. nr 82/12
  6. Wanda Walczak - dz. nr 82/14
  7. Irena i Waldemar Felczak - dz. nr 82/4
  8. Urszula Karasek - dz. nr 79
  9. Anna Walczak - dz. nr 80
  10. Marek i Anna Sikora - dz. nr 82/5
  11. Wanda Walczak - dz. nr 82/14

Reprezentacja: rozporządzenie i wprowadzenie niniejszego dokumentu w życie z dniem 17 maja 1998 r. w którym mowa w art. 18 ustawy z dnia 17 maja 1998 r. - Prawo gospodarcze i budowlane (Dz. U. Nr 30, poz. 163, z późniejszymi zmianami).

Legisłacja: 2005-09-02

STAROSTWO POWIATOWE W LEGIONOWIE  
 WYDZIAŁ GOSPODARSTWA I KULTURY  
 W Legonowie, ul. 24-go Stycznia 24  
 05-110 Legonów, tel. 22 66 66 66  
 2005-09-02  
 2005-09-02  
 2005-09-02

|              |                                                        |
|--------------|--------------------------------------------------------|
| Obiekt       | - Wodociąg i przyłącza wodociągowe                     |
| Adres budowy | - Serock, dz. nr 75, 114, 81, 82/9, 82/13 - wodociąg   |
| Temat        | - Projekt zagospodarowania terenu skala 1: 500         |
| Inwestorzy   | - wg. spisu                                            |
| Projektant   | - mgr inż. Andrzej Kołodziejczyk, upr. nr St-288/90    |
| Specjalność  | - Instalacyjno-Inżynierska w zakresie sieć sanitarnych |
| Opracował    | - mgr inż. Jacek Woźnicki                              |

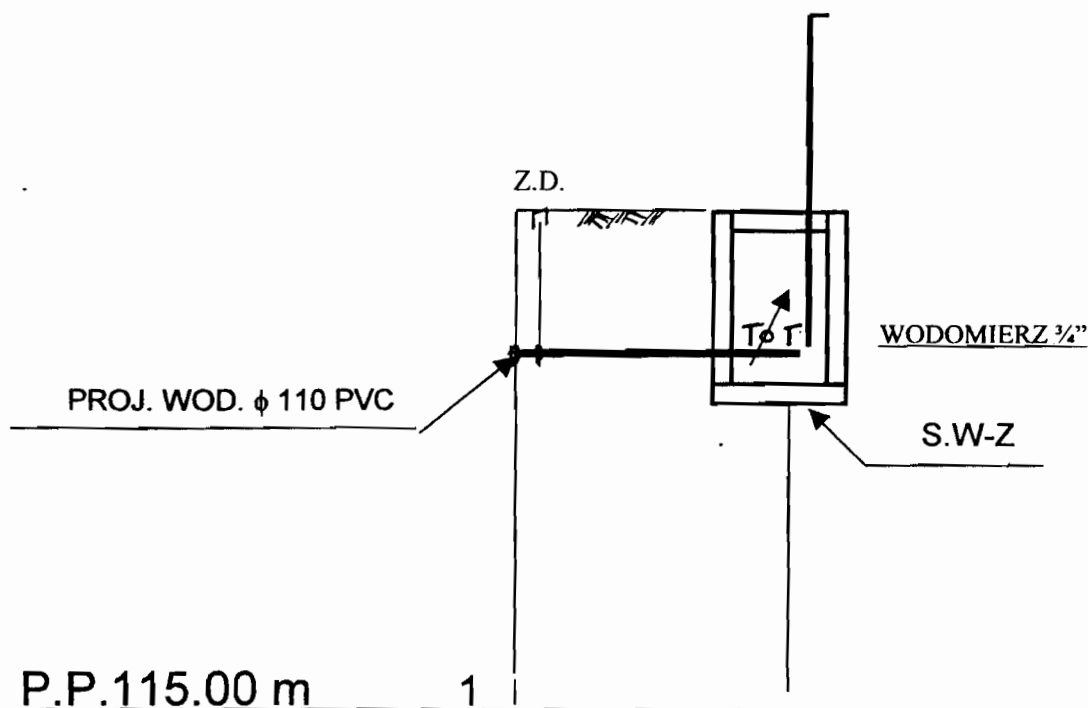

|              |                    |
|--------------|--------------------|
| P.P.115.00 m | 1                  |
| Rz. terenu   | 121,40      121,40 |

|                 |                    |
|-----------------|--------------------|
| Rz.osi przewodu | 119,60      119,70 |
|-----------------|--------------------|

|          |              |
|----------|--------------|
| Materiał | $\phi$ 40 PE |
|----------|--------------|

|                  |            |
|------------------|------------|
| Spadek / Długość | 2,5% / 4.0 |
|------------------|------------|

|                  |              |
|------------------|--------------|
| Odległości / m / | 0.0      4.0 |
|------------------|--------------|


|                                                                     |                                    |
|---------------------------------------------------------------------|------------------------------------|
| Obiekt                                                              | - Przyłącze wodociągowe            |
| Adres budowy                                                        | - Serock dz. nr 82/6               |
| Temat                                                               | - Profil podłużny skala 1:100/ 100 |
| Inwestor: 1-p.Mirosław , zam.Warszawa                               |                                    |
| Projektant : mgr inż. Andrzej Kołodziejczyk , upr. nr St-288/90     |                                    |
| Specjalność: Instalacyjno-Inżynieryjna w zakresie sieci sanitarnych |                                    |
| mgr inż. Andrzej Kołodziejczyk<br>Upr. Bud. nr St-288/90            |                                    |
| Opracował :                                                         | mgr inż. Jacek Woźnicki            |
| Data - 09.2005                                                      | Rys. nr...4                        |

ŻETOWY

ka 21


73



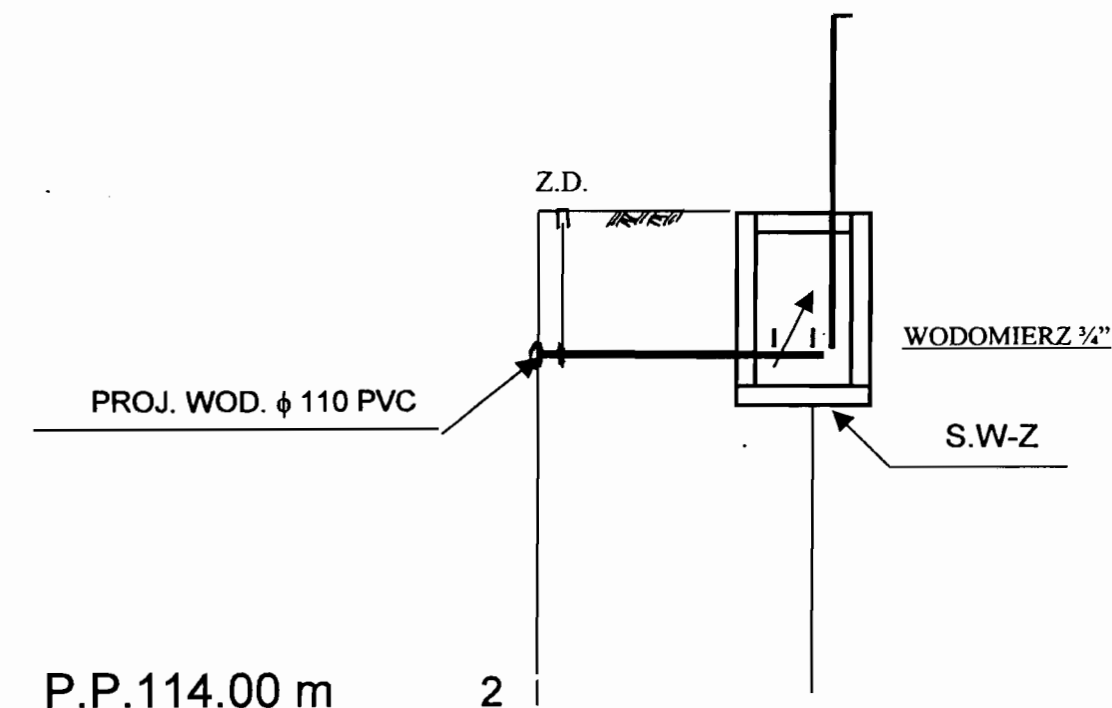

|                  |         |        |
|------------------|---------|--------|
| P.P.114.00 m     | 2       |        |
| Rz. terenu       | 120,30  | 120,30 |
| Rz. osi przewodu | 118,65  | 118,70 |
| Materiał         | φ 40 PE |        |
| Spadek / Długość | 1,4%    | 3.5    |
| Odległości / m / | 0.0     | 3.5    |

|              |                                                        |
|--------------|--------------------------------------------------------|
| Obiekt       | - Przyłącze wodociągowe                                |
| Adres budowy | - Serock dz. nr 82/8                                   |
| Temat        | - Profil podłużny skala 1:100/ 100                     |
| Inwestor:    | 2-p.Szczerba , zam.Warszawa                            |
| Projektant : | mgr inż. Andrzej Kołodziejczyk , upr./nr St-288/90     |
| Specjalność: | Instalacyjno-Inżynieryjna w zakresie sieci sanitarnych |
| Opracował :  | mgr inż. Jacek Woźnicki                                |
| Data         | - 09.2005                                              |
|              | Rys. nr...5                                            |

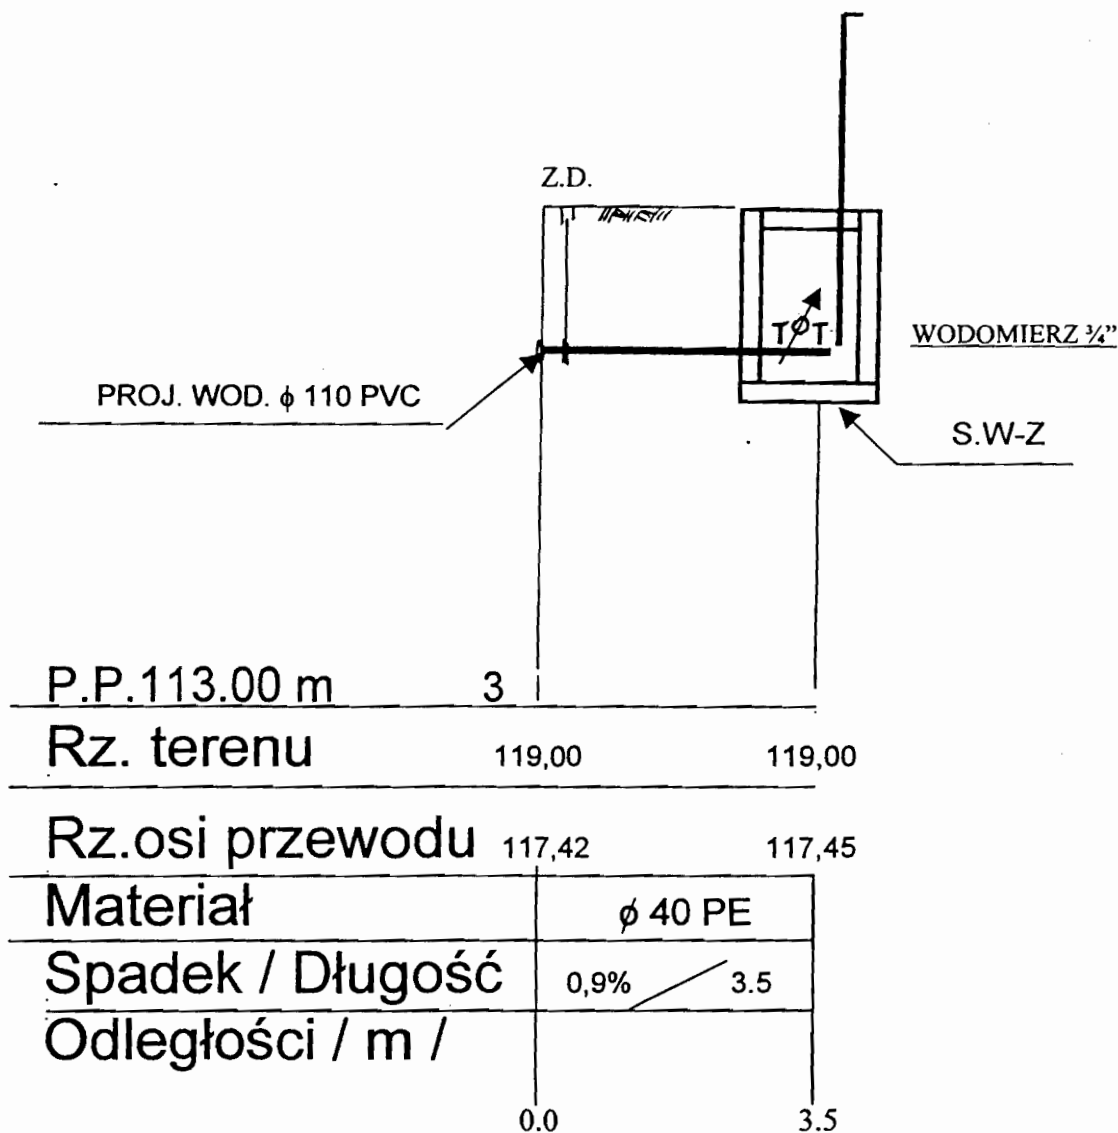


|                                                                     |                                    |
|---------------------------------------------------------------------|------------------------------------|
| Obiekt                                                              | - Przyłącze wodociągowe            |
| Adres budowy                                                        | - Serock dz. nr 82/10              |
| Temat                                                               | - Profil podłużny skala 1:100/ 100 |
| Inwestor: 3-p.Kurcz , zam.Warszawa                                  |                                    |
| Projektant : mgr inż. Andrzej Kołodziejczyk , upr. nr St-288/90     |                                    |
| Specjalność: Instalacyjno-Inżynieryjna w zakresie sieci sanitarnych |                                    |
| mgr inż. Andrzej Kołodziejczyk<br>Upr. Bud. St-288/90               |                                    |
| Opracował: mgr inż. Jacek Woźnicki                                  |                                    |
| Data - 09.2005                                                      | Rys. nr...6                        |

AD BUDŻETOWY

sielska 2


32 75 75

1

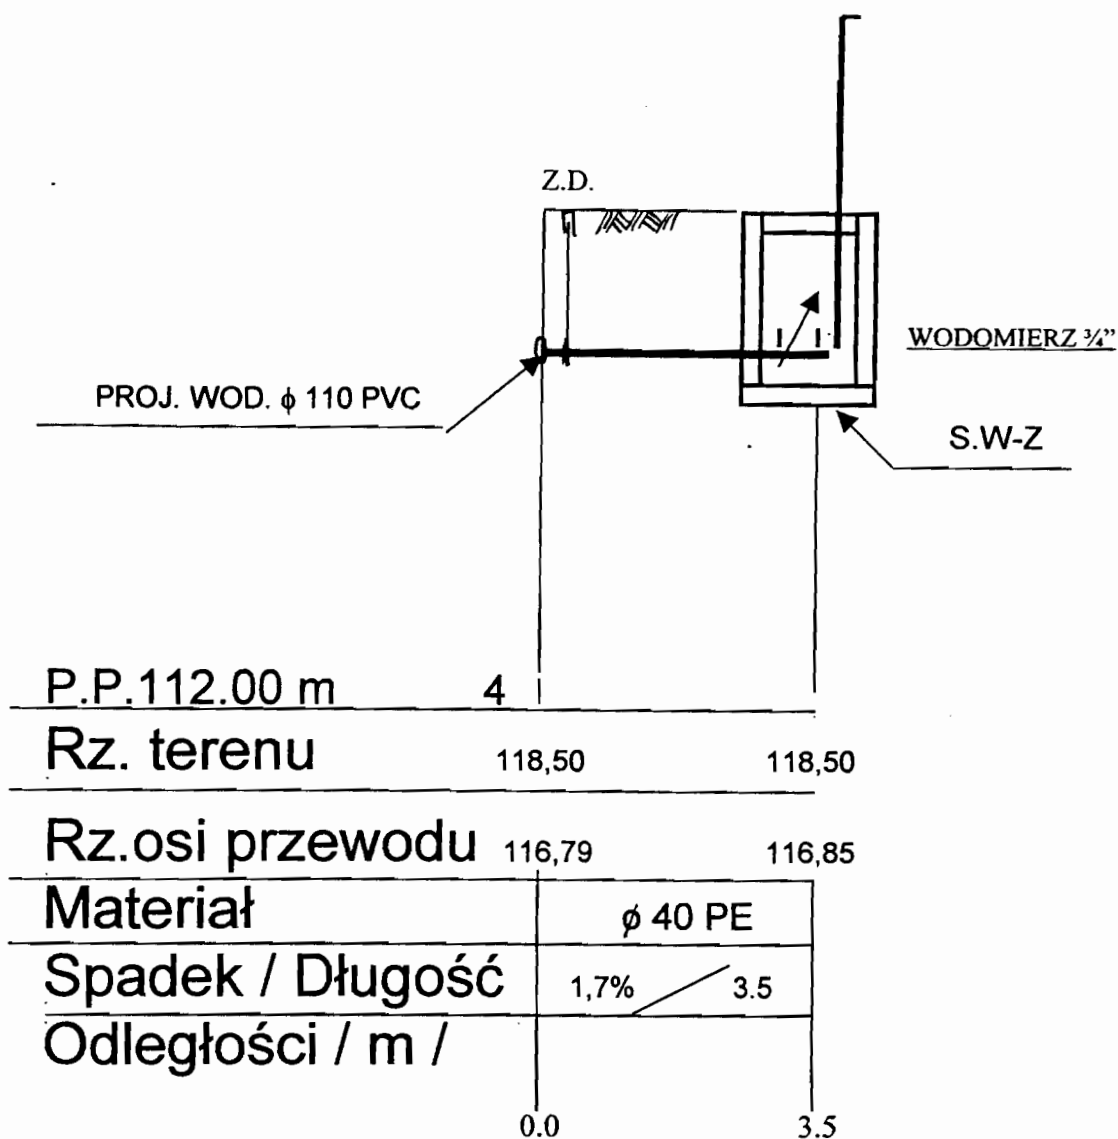

|              |                                                          |
|--------------|----------------------------------------------------------|
| Obiekt       | - Przyłącze wodociągowe                                  |
| Adres budowy | - Serock dz. nr 82/11                                    |
| Temat        | - Profil podłużny skala 1:100/ 100                       |
| Inwestor:    | 4-p.Skoczeń , zam.Warszawa                               |
| Projektant : | mgr inż. Andrzej Kołodziejczyk , upr. nr St-288/90       |
| Specjalność: | Instalacyjno-Inżynieryjna w zakresie sieci sanitarnych   |
|              | mgr inż. Andrzej Kołodziejczyk<br>Upr. Bud. Nr St-288/90 |
| Opracował :  | mgr inż. Jacek Woźnicki                                  |
| Data         | - 09.2005 Rys. nr...7                                    |

BUDŻETOWY  
elska 2  
75 73

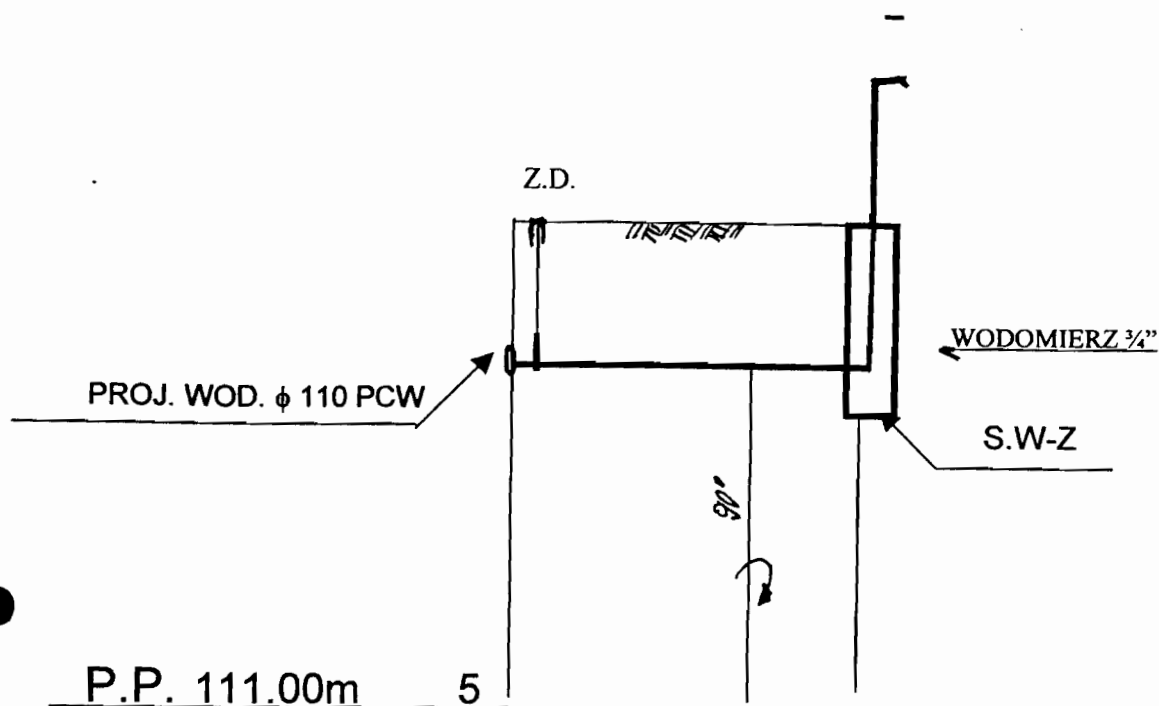

Rz. Terenu

117.30

117.40

Rz.osi przewodu

115.71

115.74

115.75

Materiał

φ 40 PE

Spadek / Długość

0.15%

27,0

Odległości / m /

0.0

20.0


27,0

|                                                                     |                         |
|---------------------------------------------------------------------|-------------------------|
| Obiekt                                                              | - Przyłącze wodociągowe |
| Adres budowy                                                        | - Serock , dz. nr 82/11 |
| Temat                                                               | - Profil podłużny       |
|                                                                     | skala 1:100/ 500        |
| <b>Inwestor: 5- p.Niteccy, zam.Warszawa</b>                         |                         |
| Projektant : mgr inż. Andrzej Kołodziejczyk , upr. nr St-288/90     |                         |
| Specjalność: Instalacyjno-Inżynieryjna w zakresie sieci sanitarnych |                         |
| mgr inż. Andrzej Kołodziejczyk<br>Upr. Bud. Nr St-266/90            |                         |
| Opracował : mgr inż. Jacek Woźnicki                                 |                         |
| Data                                                                | - 09.2005               |
|                                                                     | Rys. nr....8            |


DZETOWY

ska 21

5 73

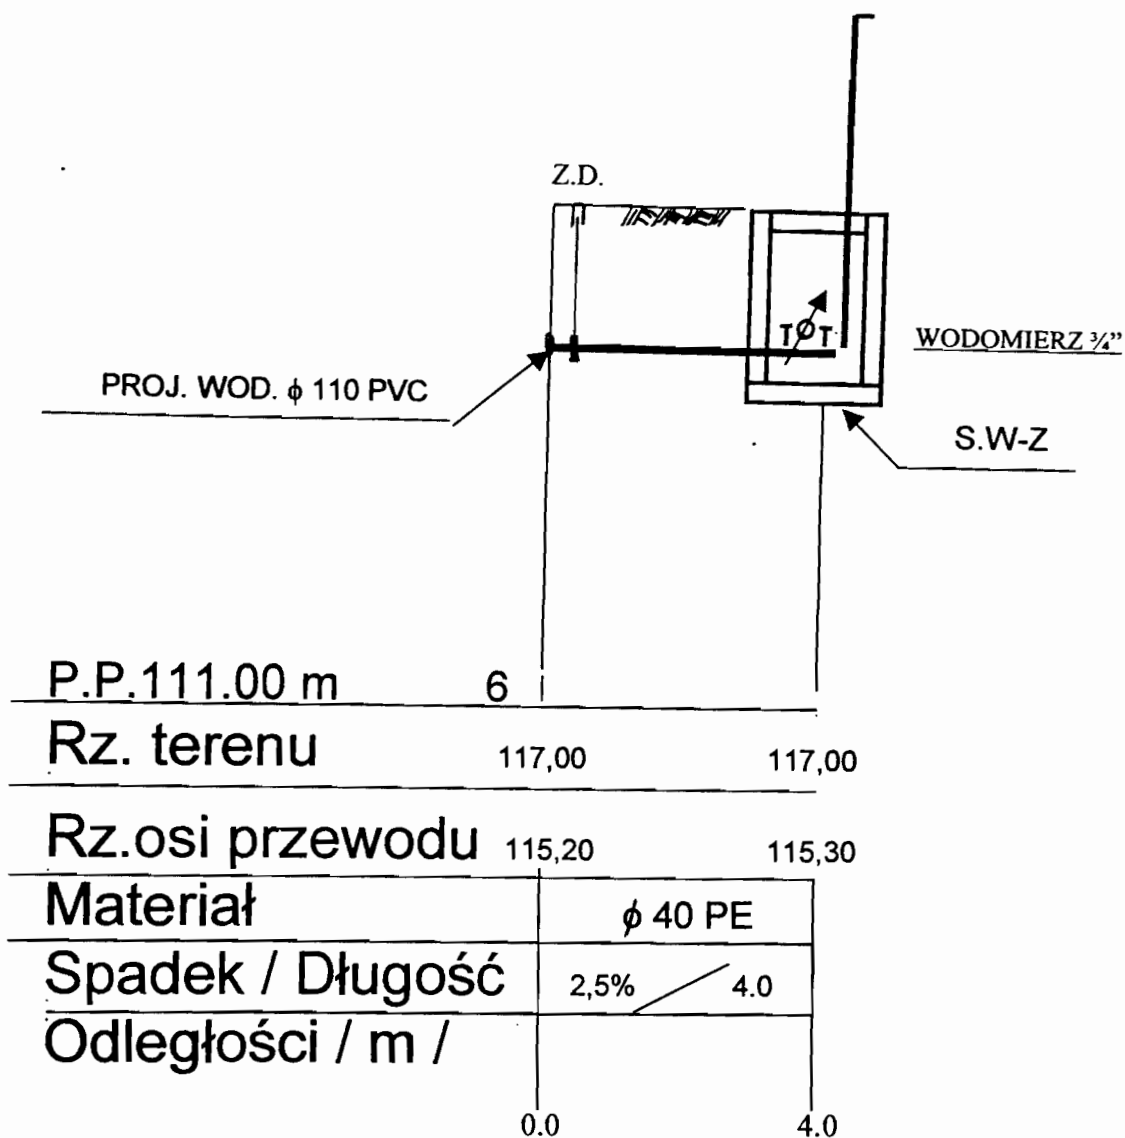


|              |                                                          |
|--------------|----------------------------------------------------------|
| Obiekt       | - Przyłącze wodociągowe                                  |
| Adres budowy | - Serock dz. nr 82/14                                    |
| Temat        | - Profil podłużny skala 1:100/ 100                       |
| Inwestor:    | 6-p.Walczak , zam.Serock                                 |
| Projektant : | mgr inż. Andrzej Kołodziejczyk , upr. nr St-288/90       |
| Specjalność: | Instalacyjno-Inżynieryjna w zakresie sieci sanitarnych   |
|              | mgr inż. Andrzej Kołodziejczyk<br>Upr. Bud. Nr St-263,90 |
| Opracował :  | mgr inż. Jacek Woźnicki                                  |
| Data         | - 09.2005 Rys. nr...9                                    |

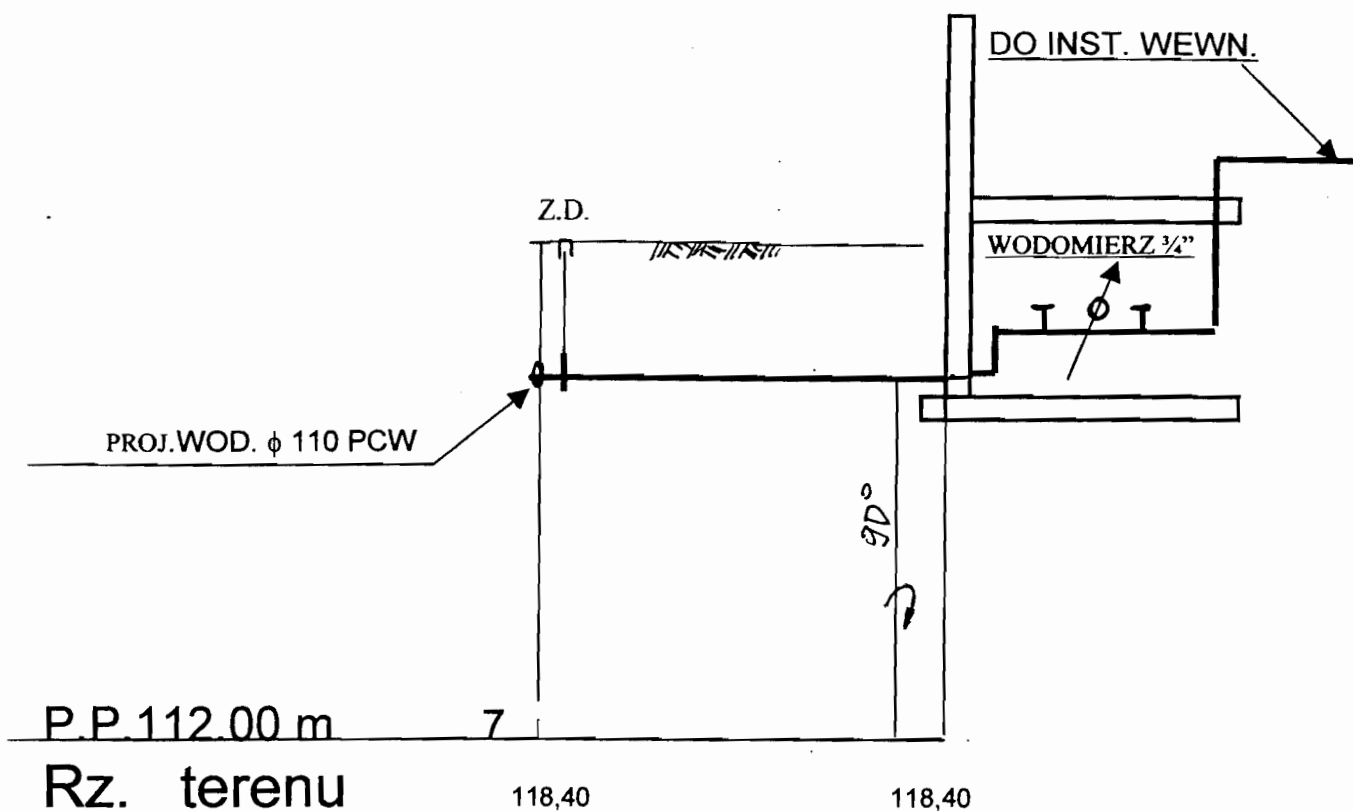


|                  |         |           |
|------------------|---------|-----------|
| Rz. osi przewodu | 116,70  | 116,75    |
| Materiał         | Ø 40 PE |           |
| Spadek / Długość | 1,9%    | 26,0      |
| Odległości / m / | 0,0     | 24,0 26,0 |

|              |                                                        |                                                          |
|--------------|--------------------------------------------------------|----------------------------------------------------------|
| Obiekt       | - Przyłącze wodociągowe                                |                                                          |
| Adres budowy | - Serock , dz. nr 82/4                                 |                                                          |
| Temat        | - Profil podłużny                                      | skala 1:100/ 500                                         |
| Inwestor:    | 7-p.Felczak , zam. Warszawa                            |                                                          |
| Projektant : | mgr inż. Andrzej Kołodziejczyk , upr. nr St-288/90     |                                                          |
| Specjalność: | Instalacyjno-Inżynieryjna w zakresie sieci sanitarnych |                                                          |
| Opracował :  | mgr inż. Jacek Woźnicki                                | mgr inż. Andrzej Kołodziejczyk<br>Upr. Bud. Nr St-203/00 |
| Data         | - 09.2005                                              | Rys. nr..10.                                             |

0 BUDZETOWY  
sielska 2-  
2 75 73  
1

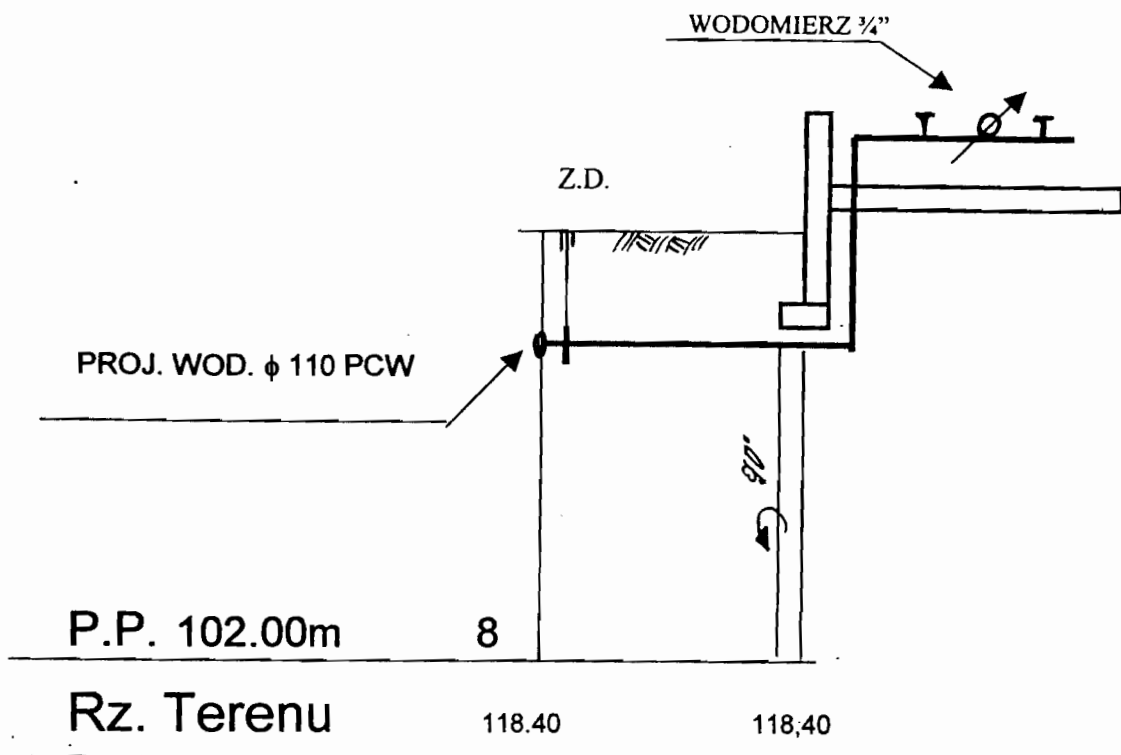

|              |                                                          |
|--------------|----------------------------------------------------------|
| Obiekt       | - Przyłącze wodociągowe                                  |
| Adres budowy | - Serock , dz. nr 79                                     |
| Temat        | - Profil podłużny skala 1:100/ 500                       |
| Inwestor:    | 8-p. Karasek, zam. Warszawa                              |
| Projektant : | mgr inż. Andrzej Kołodziejczyk , upr. nr St-288/90       |
| Specjalność: | Instalacyjno-Inżynieryjna w zakresie sieci sanitarnych   |
|              | mgr inż. Andrzej Kołodziejczyk<br>Upr. Bud. nr St-288/90 |
| Opracował :  | mgr inż. Jacek Woźnicki                                  |
| Data         | - 09.2005 Rys. nr..11..                                  |

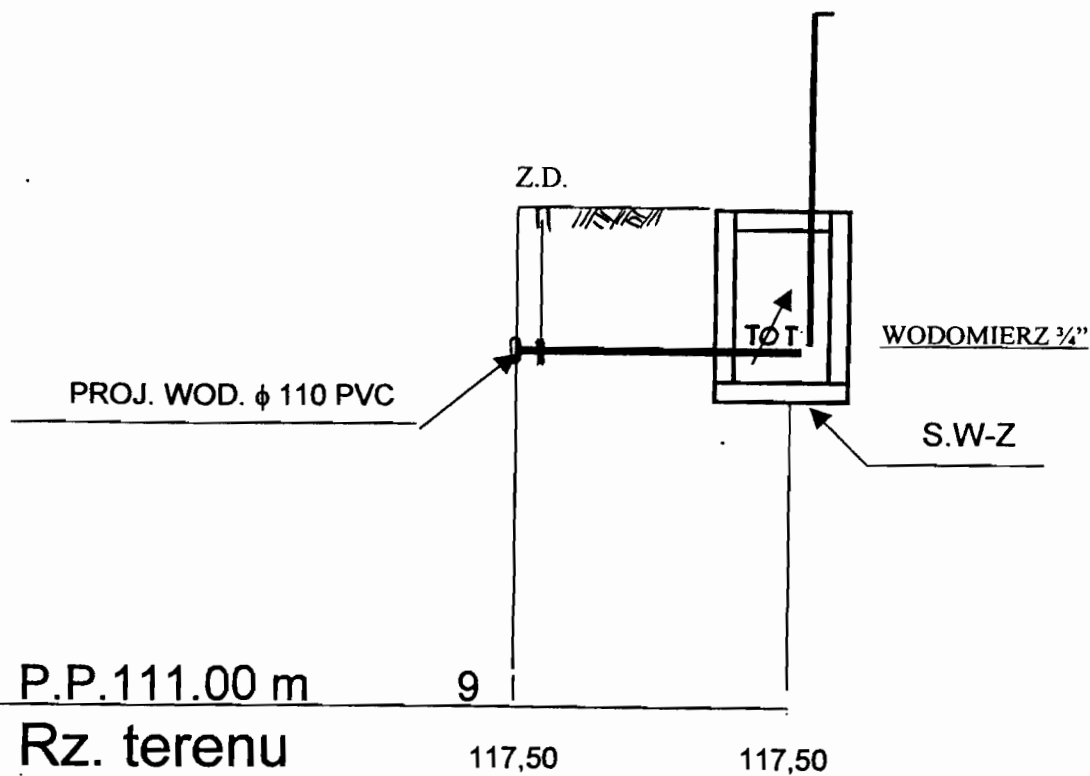

Rz.osi przewodu 115,92 115,95

|          |              |
|----------|--------------|
| Materiał | $\phi$ 40 PE |
|----------|--------------|


|                  |            |
|------------------|------------|
| Spadek / Długość | 0,8% / 4.0 |
|------------------|------------|

|                  |         |
|------------------|---------|
| Odległości / m / | 0.0 4.0 |
|------------------|---------|

mgr inż. Andrzej Kołodziejczyk  
Upr. Bud. Nr St-288/90

|              |                                                        |
|--------------|--------------------------------------------------------|
| Obiekt       | - Przyłącze wodociągowe                                |
| Adres budowy | - Serock dz. nr 80                                     |
| Temat        | - Profil podłużny skala 1:100/ 100                     |
| Investor:    | 9-p. Wójcik, zam. Dzierżenin P. WALCZAK ANNA           |
| Projektant:  | mgr inż. Andrzej Kołodziejczyk, upr. nr St-288/90      |
| Specjalność: | Instalacyjno-Inżynieryjna w zakresie sieci sanitarnych |
| Opracował:   | mgr inż. Jacek Woźnicki                                |
| Data         | - 09.2005                                              |
|              | Rys. nr...12                                           |



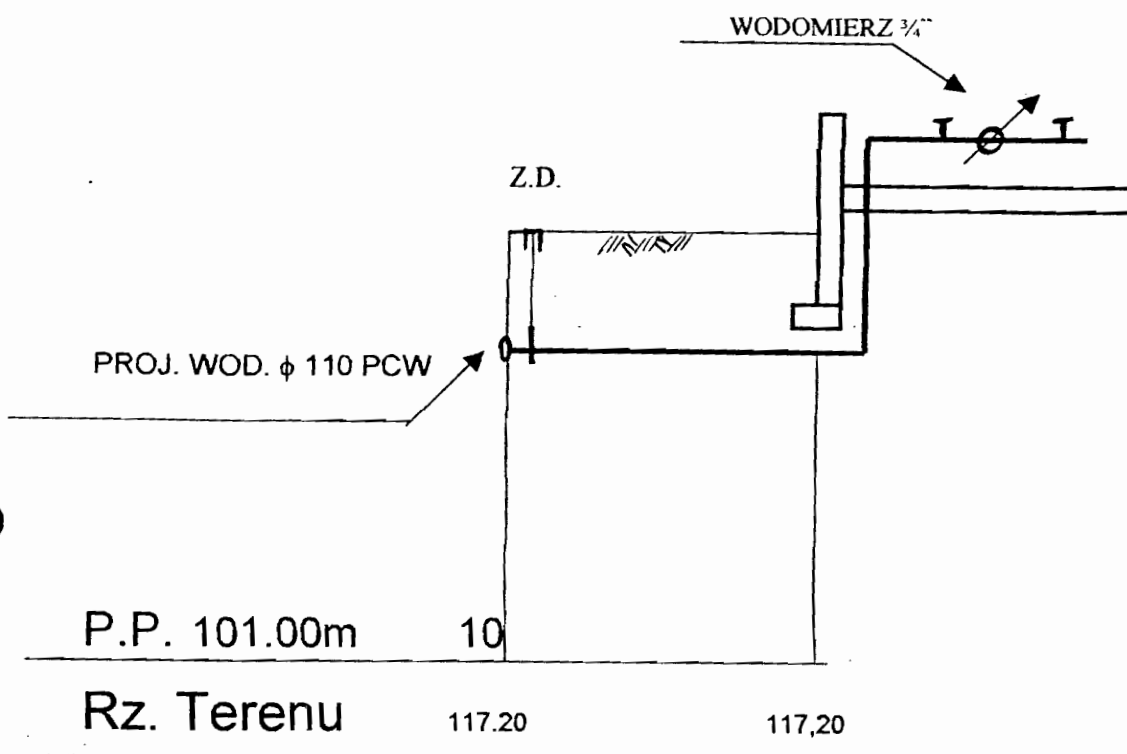


Rz. osi przewodu 115.68 115.70

Materiał  $\phi$  40 PE

Spadek / Długość 1,0 ‰ 23,0

Odległości / m / 0.0 23,0

|                                                                    |                                    |
|--------------------------------------------------------------------|------------------------------------|
| Obiekt                                                             | - Przyłącze wodociągowe            |
| Adres budowy                                                       | - Serock , dz. nr 82/5             |
| Temat                                                              | - Profil podłużny skala 1:100/ 500 |
| <b>Inwestor: 10-p. Sikora, zam. Warszawa</b>                       |                                    |
| Projektant : mgr inż. Andrzej Kołodziejczyk , upr. nr St-288/90    |                                    |
| Specjalność: Instalacyjno-Inżynierska w zakresie sieci sanitarnych |                                    |
| mgr inż. Andrzej Kołodziejczyk<br>Upr. Bud. Nr St-288 90           |                                    |
| Opracował:                                                         | mgr inż. Jacek Woźnicki            |
| Data                                                               | - 09.2005                          |
|                                                                    | Rys. nr..13..                      |

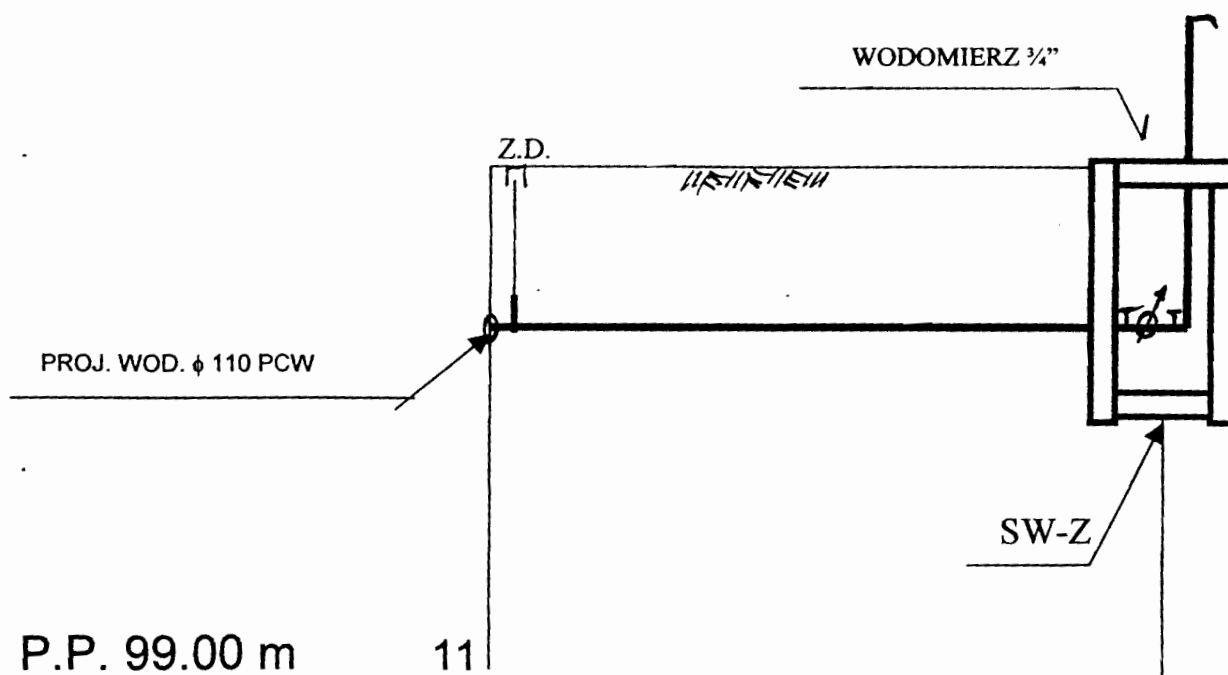

P.P. 99.00 m

11

Rz. terenu

115,60

115,60

Rz.osi przewodu

113,80

113,90

Materiał

ø 40 PE

Spadek /Długość

1,2%

8,0

Odległości / m /

0.0

8.0

|              |                                                          |
|--------------|----------------------------------------------------------|
| Obiekt       | - Przyłącze wodociągowe                                  |
| Adres budowy | - Serock, dz. nr 82/14 ,                                 |
| Temat        | - Profil podłużny skala 1:100/ 100                       |
| Inwestor:    | 11- p.Walczak , zam. Serock                              |
| Projektant : | mgr inż. Andrzej Kołodziejczyk , upr. nr St-288/90       |
| Specjalność: | Instalacyjno-Inżynieryjna w zakresie sieci sanitarnych   |
|              | mgr inż. Andrzej Kołodziejczyk<br>Upr. Bud. Nr St-288/90 |
| Opracował :  | mgr inż. Jacek Woźnicki                                  |
| Data         | - 09.2005                                                |
|              | Rys. nr..14..                                            |

0 BUDŻETOWY  
sielska 21

2 75 73


1



|             |                                                        |
|-------------|--------------------------------------------------------|
| Objekt      | - Przyłącze wodociągowe                                |
| Temat       | - Studzienka wodomierzowo-zdrojowa - schemat           |
| Projektant  | mgr inż. Andrzej Kołodziejczyk, upr. nr St-288/90      |
| Specjalność | Instalacyjno-Inżynieryjna w zakresie sieci sanitarnych |
|             | mgr inż. Andrzej Kołodziejczyk<br>Up. Bud. St-288/90   |
| Opracował   | mgr inż. Jacek Woźnicki                                |
| Data        | - 2005                                                 |
|             | Rys. nr.                                               |

# ZESTAW WODOMIERZOWY

## z wodomierzem JS dn = 20 mm

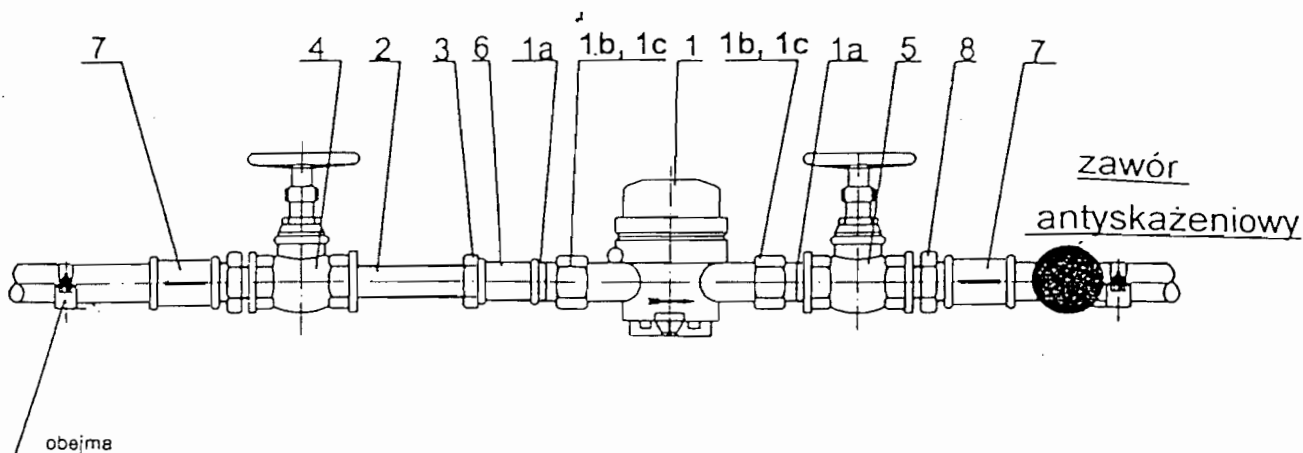


| L.p. | WYSZCZEGÓLNIENIE                                                            | Ilość  | Nr normy, katalog                                             |
|------|-----------------------------------------------------------------------------|--------|---------------------------------------------------------------|
| 1    | Wodomierz skrzydełkowy JS 2,5 (040)<br>dn = 20 mm Q = 2,5 m <sup>3</sup> /h |        | Fabryka Wodomierzy<br>i Zegarów<br>ul. Targowa 42/22<br>TORUŃ |
| 1e   | Łącznik wodomierzowy mosiężny                                               | szt. 2 |                                                               |
| 1b   | Nakrętka                                                                    | szt. 2 |                                                               |
| 1c   | Uszczelka                                                                   | szt. 2 |                                                               |
| 2    | Łącznik mosiężny z długim gwintem                                           | szt. 1 |                                                               |
| 3    | Przeciwnakrętka                                                             | szt. 1 |                                                               |
| 4    | Zawór przełotowy 20mm kulowy                                                | szt. 1 | PN-66/M-75005                                                 |
| 5    | Zawór przełotowy z kurkiem<br>spustowym 20mm kulowy                         | szt. 1 |                                                               |
| 6    | Złączka nakrętka 20 mm<br>równoprzełotowa                                   | szt. 1 |                                                               |
| 7    | Złączka nakrętka 32 mm<br>równoprzełotowa                                   | szt. 2 |                                                               |
| 8    | Złączka wkrętka zwężkowa<br>32/20 mm                                        | szt. 2 |                                                               |

|             |                                                        |
|-------------|--------------------------------------------------------|
| Obiekt      | - Przyłącze wodociągowe                                |
| Temat       | - Schemat zestawu wodomierzowego w studzience          |
| Projektant  | mgr inż. Andrzej Kołodziejczyk, upr. nr St-288/90      |
| Specjalność | Instalacyjno-Inżynieryjna w zakresie sieci sanitarnych |
|             | mgr inż. Andrzej Kołodziejczyk<br>upr. nr St-288/90    |
| Opracował   | mgr inż. Jacek Woźnicki                                |
| Data        | - 2005                                                 |
| Rys. nr.    | ...                                                    |

UDZETO:  
Iska 2  
5 73

- 1 - kolano PE
- 2 - rura PE  $\varnothing 50 \times 4.6$
- 3 - kolano PE/stal.
- 4 - zawór lub zasuwa, równoprze
- 5 - łączniki z nakrętką
- 6 - wodomierz  $\varnothing 20$
- 7 - zawór
- 8 - rura stal, ocynk.

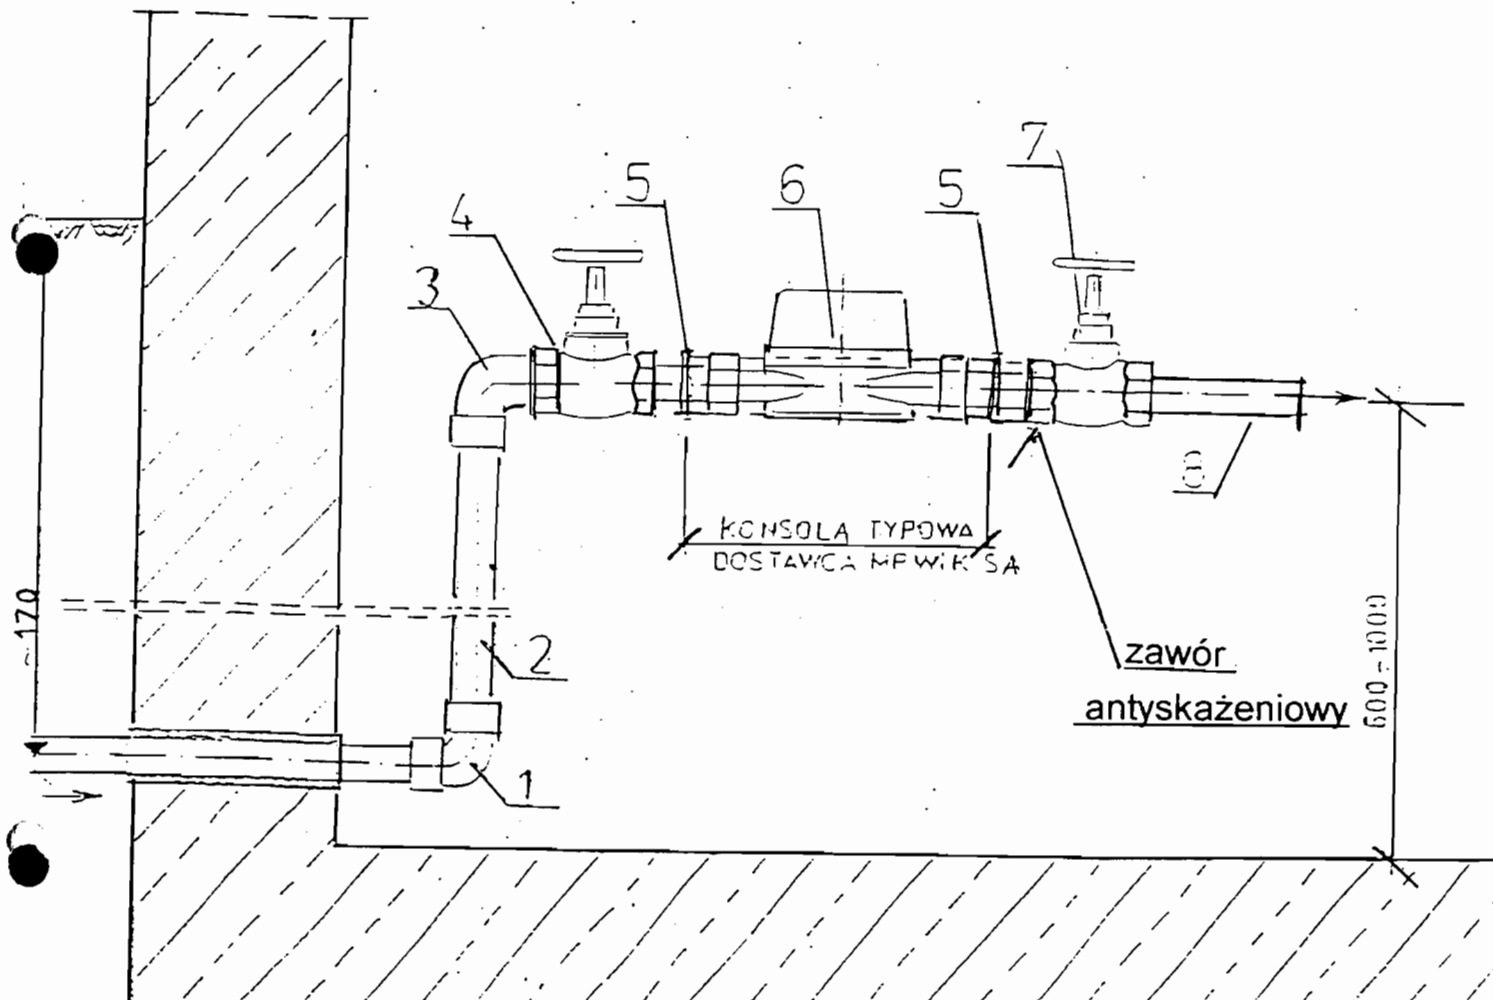

|             |                                                          |
|-------------|----------------------------------------------------------|
| Obiekt      | - Przyłącze wodociągowe                                  |
| Temat       | - Schemat montażowy wodomierza skrzydełkowego            |
| Projektant  | mgr inż. Andrzej Kołodziejczyk, upr. nr St-288/90        |
| Specjalność | Instalacyjno-Inżynieryjna w zakresie sieci sanitarnych   |
|             | mgr inż. Andrzej Kołodziejczyk<br>Upr. Bud. Nr St-288/90 |
| Opracował   | mgr inż. Jacek Woźnicki                                  |
| Data        | - 12.2004                                                |
| Rys. nr.    | 27                                                       |

SZETOWY  
ka 21  
73