

**Uchwała Nr 149/XVIII/07
Rady Miejskiej w Serocku
z dnia 07.12.2007r.**

w sprawie: wyrażenia zgody na ustanowienie prawa użytkowania działki
nr 29/2 obr.12 położonej przy ul.Pułtuskiej w Serocku

Na podstawie art. 18 ust. 2 pkt. 9 lit. a ustawy z dnia 8 marca 1990 roku o samorządzie gminnym /Dz. U. Nr 142 z 2001 roku poz. 1591 z późn. zm./ i art.13 ust.1 ustawy z dnia 21 sierpnia 1997 roku o gospodarce nieruchomościami /Dz. U. Nr 261 z 2004 r. poz. 2603 z późn.zm./ Rada Miejska w Serocku uchwała co następuje:

§ 1

Wyraża się zgodę na ustanowienie na działce nr 29/2 obr.12 w Serocku nieodpłatnie i na czas nieokreślony, na rzecz ZEW-T Dystrybucja Sp. z o.o. z siedzibą w Warszawie przy ul.Marsa 95, prawa użytkowania w/w działki w pasie o szerokości 2m wzdłuż trasy, na której usytuowane są kablowa linia niskiego napięcia oraz złącza kablowe, zgodnie z załącznikiem graficznym do niniejszej uchwały.

§ 2

Dla nieruchomości, o której mowa w § 1 prowadzona jest przez Sąd Rejonowy w Legionowie – IV Wydział Ksiąg Wieczystych księga wieczysta Kw Nr 30364.

§ 3


Wykonanie uchwały powierza się Burmistrzowi Miasta i Gminy Serock .

§ 4

Uchwała wchodzi w życie z dniem podjęcia.



Postanowienie nr...
 z dnia 2.07.07
 fax 022/826-57-52, 022/828-58-05, 022/821-37-30

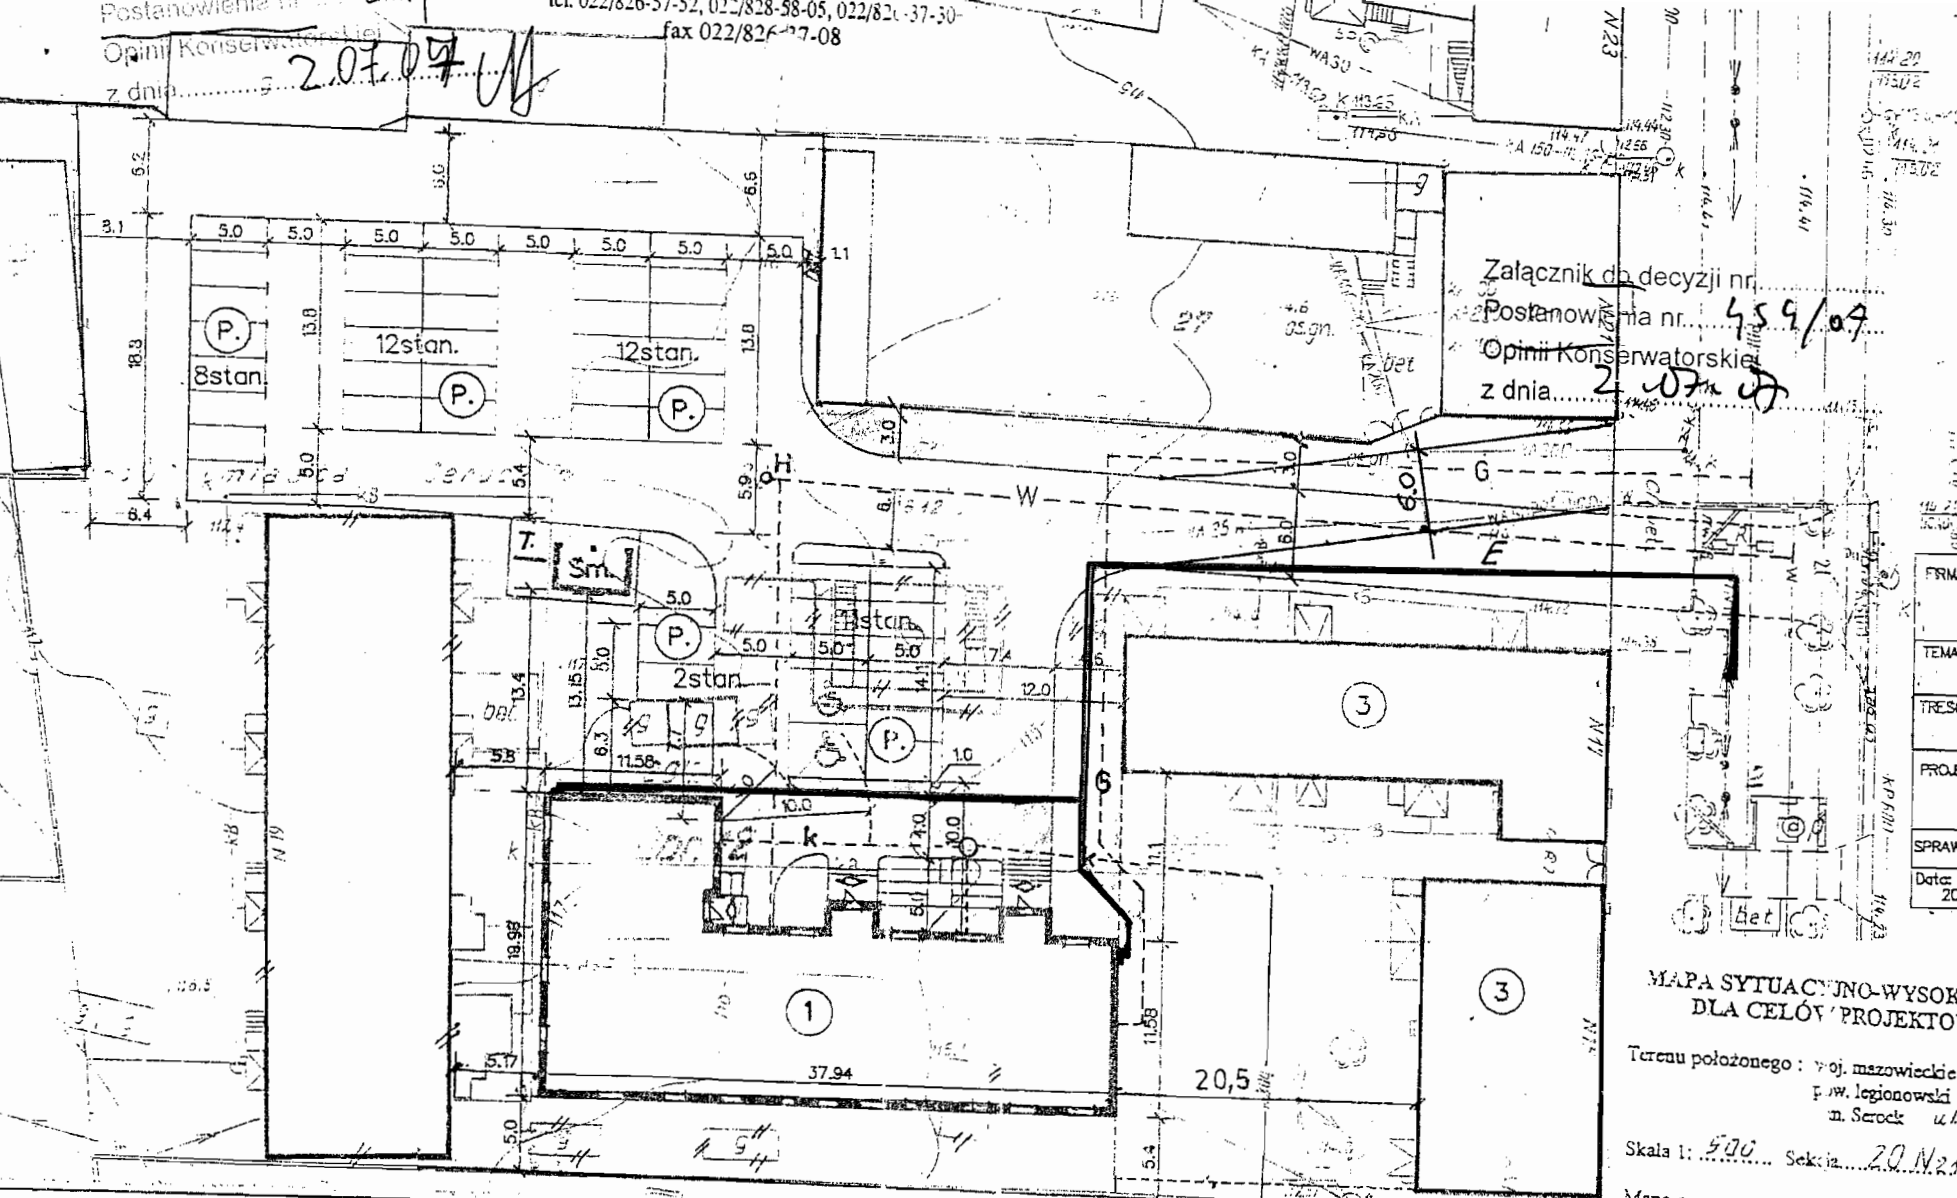

- P - Projektowane
- g - Istniejące
- g - Istniejące
- W - projektowane
- K - projektowane
- E - projektowane
- G - projektowane
- H - hydrant ppoż.
- Sm - śmietnik
- T - trzepak

Załącznik do decyzji nr...
 Postanowienia nr 459/07
 Opini Konserwatorskiej
 z dnia 2.07.07

mgr inż. a...
 upraw...
 05.091 Za...

FIRMA: USŁUGI PROJEKTOWE	
Ząbki, ul. Obronców	
TEMAT:	Budynek mieszkalny Serock ul. Pułtuska
TRESC RYS.	PROJEKT ZAGOSPODAROWA
PROJEKTANT:	mgr inż. arch. Mir...
SPRAWDZAJĄCY:	mgr inż. arch. Mar...
Data:	20.11.2006
Stadium:	P.B.

**MAPA SYTUACYJNO-WYSOKOŚCIOWA
 DLA CELÓW PROJEKTOWYCH**

Terenu położonego : woj. mazowieckie
 pow. legionowski
 m. Serock ul. Pułtuska

Skala 1: 500 Sekcja 20.Nr1.Dr.

Mapa oznaczona w zakresie kolorów...
 Została zaktualizowana pomiarem...
 wysokościowym i inwentaryzacja...
 podziemnych w dniu 17.06.2006r.
 Na terenie przedstawionym na niniejszej mapie może
 występować dodatkowe uzbrojenie podziemne nie
 posiadające dokumentacji w instytucjach branżowych i
 nie dające się wykryć aparaturą. Mapa niniejsza może
 służyć do opracowania projektu technicznego
 rozpoznania w Zespole Uzgodnień Dokumentacji.

WILANS TERENU dla Dz. Nr 29/2 obręb 12	
owy - projektowany budynek mieszkalny	624,64 m ²
wy - istniejące budynki mieszkalne	563,19 m ²
ojazdów i parkingów	1 525,67 m ²
Rezem pow. zabudowy (utwardzenia)	2 713,50 m ²
cznie czynna	3 402,50 m ²
	5 116,00 m ²
em terenu, powierzchnia biologicznie czynna stanowi 55,6 % całej powierzchni działki Nr 29/2	

**RZECZOZNAWCA ds. ZABEZPIECZEŃ
 PRZECIWPÓŻAROWYCH**
 plk mgr inż. Marian Jeleniewicz, Nr upr. 238793
 Zgodność projektu z wymaganiami
 ogólnymi przepisów techniczno-budowlanych

mgr inż. MAREK SUSLIK
 rzeczoznawca ds. sanit. hig.
 Uprawnienia Nr 47-BPMO/93 wydane przez GIS
 w zakresie budown. przemysł i ogóln. bez st. zdł
 Warszawa, ul. Dunikowskiego 10 m. 23
 tel. 643 95 75, kom. 0 662 917 943

Data 10.06.2007
 Lp. opinii 3/A/06

DER 11.06.2007