
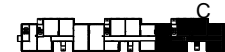


SEKCJA B

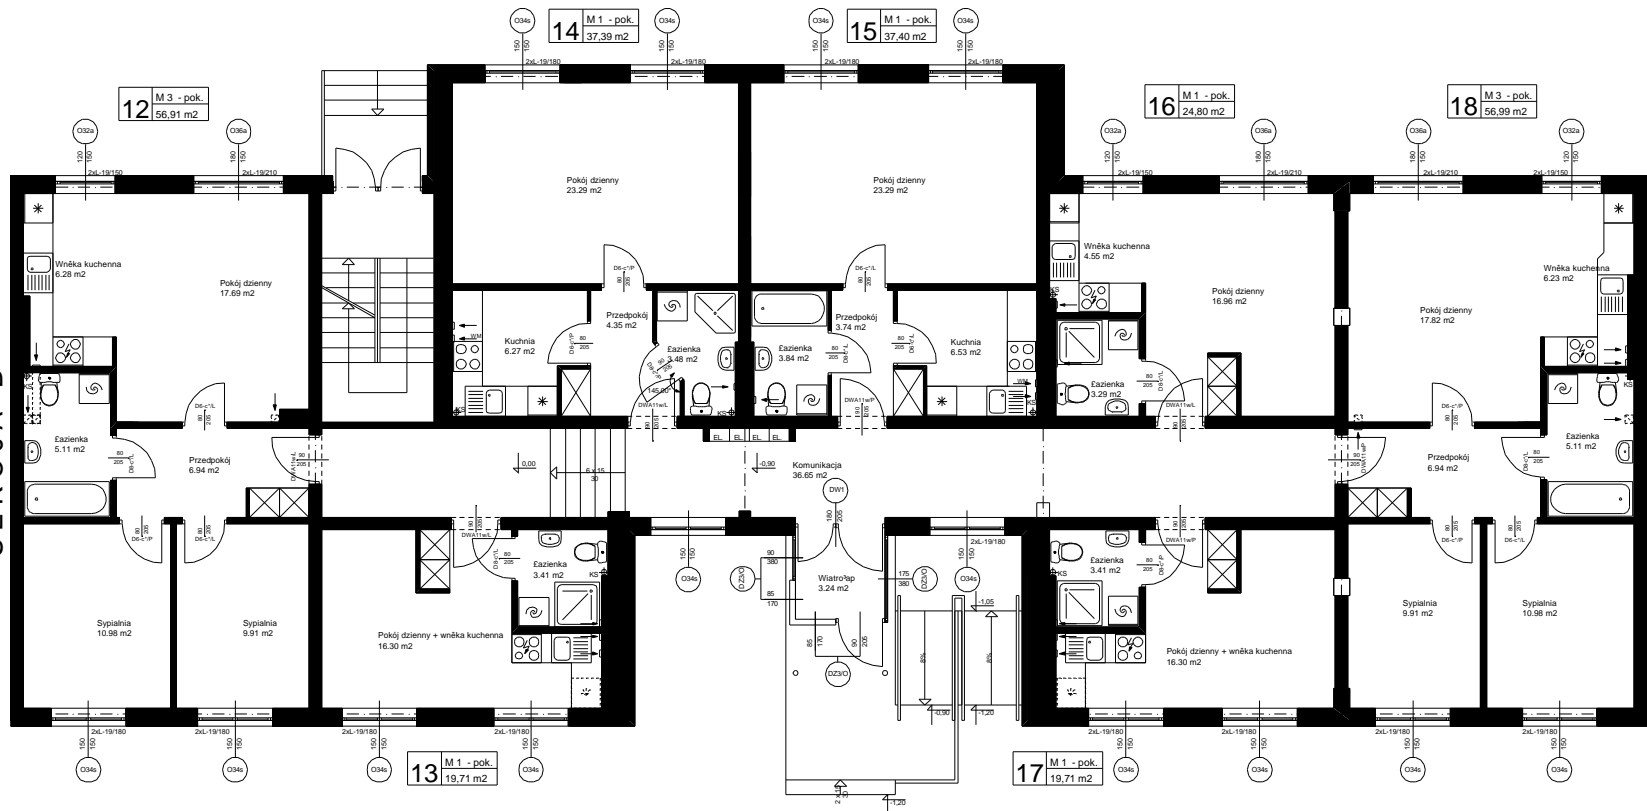

ZESTAWIENIE POWIERZCHNI

LP	NAZWA	POWIERZCHNIA [m ²]
12.	MIESZKANIE 3 POKOJOWE	56.91
13.	MIESZKANIE 1 POKOJOWE	19.71
14.	MIESZKANIE 1 POKOJOWE	37.39
15.	MIESZKANIE 1 POKOJOWE	37.40
16.	MIESZKANIE 1 POKOJOWE	24.80
17.	MIESZKANIE 1 POKOJOWE	19.71
18.	MIESZKANIE 3 POKOJOWE	56.99
	KOMUNIKACJA	= 252.91
	WIATRODAPY	36.65
		3.24
		= 39.89
	RAZEM =	292.80