

SPECYFIKACJA ISTOTNYCH WARUNKÓW ZAMÓWIENIA

1. Nazwa i adres Zamawiającego:

Gmina Miasto i Gmina Serock
Adres do korespondencji:
Urząd Miasta i Gminy w Serocku
Rynek 21
05-140 Serock
tel. 0-22 782 88 00, fax: 0-22 782 74 99, e-mail: inwestycje@serock.pl,
www.serock.pl

2. Tryb udzielenia zamówienia: przetarg nieograniczony

3. Przedmiot zamówienia: dostawa

Dostawa elementów granitowych do przebudowy fontanny na Rynku w Serocku.

Wspólny Słownik Zamówień - CPV: 14112100-0

Zakres przedmiotu zamówienia obejmuje dostawę wraz z rozładunkiem w miejsce określone przez zamawiającego elementów granitowych fontanny. Miejsce rozładunku zlokalizowane będzie w Komunalnym Zakładzie Budżetowym w Serocku przy ul. Nasielskiej 21.

Na elementy granitowe składają się:

1. 16 bloków granitowych o wymiarach i kształcie według rysunku Nr 1, tytuł: „blok granitowy”,
2. Elementy bortnicy fontanny według rysunków Nr 2 z wycięciem lewym do spływu wody szt.4 i rys. Nr 3 z wycięciem prawym do spływu wody szt. 4. Na rys. 2 i 3 przedstawiono elementy bortnicy ze sposobem łączenia. Łączna ilość elementów bez podcięcia – 16 szt. Wymiary poszczególnych elementów z uwzględnieniem połączeń powinny być równe i po montażu stworzyć okrąg o średnicy wewnętrznej i zewnętrznej bortnicy wg. wymiarów na rysunkach.

Elementy granitowe mają mieć kolor czerwieni, brązu z czarnymi przebarwieniami – rodzaj granitu Vanga. Wszystkie elementy należy obrobić przez szlifowanie i polerowanie.

4. Oferty częściowe:

Nie jest dopuszczalne składanie ofert częściowych.

5. Informacja o przewidywanych zamówieniach uzupełniających, na podstawie art. 67 ust. 1 pkt. 6 Prawa zamówień publicznych.

Zamawiający nie przewiduje możliwości zlecenia zamówień uzupełniających, o których mowa w art. 67 ust. 1 pkt. 6 Prawa zamówień publicznych.

6. Oferty wariantowe:

Nie jest dopuszczalne składanie ofert wariantowych.

7. Termin wykonania zamówienia: wymagany – 1 m-c od dnia podpisania umowy.

8. Warunki udziału w postępowaniu oraz opis sposobu oceniania spełniania warunków przez Zamawiającego:

W postępowaniu mogą brać udział wykonawcy, którzy:

- spełniają warunki określone w art. 22 Prawa zamówień publicznych,
- nie podlegają wykluczeniu na podst. art. 24 ustawy – Prawo zamówień publicznych,
- złożą kompletną ofertę, której zawartość opisana jest w punkcie poniżej,
- udzieli co najmniej trzy lata rękojmi.

Zamawiający będzie oceniał spełnianie warunków poprzez szczegółową analizę formalną i merytoryczną złożonych ofert.

Zamawiający wezwie Wykonawców, którzy nie złożyli w terminie oświadczeń i dokumentów niezbędnych do przeprowadzenia postępowania, lub którzy złożyli dokumenty zawierające błędy do ich uzupełnienia w wyznaczonym terminie (art. 26 ust. 3 ustawy – Prawo zamówień publicznych).

9. Wykaz oświadczeń i dokumentów, jakie wykonawca musi załączyć do oferty:

1. Wypełniony i podpisany formularz oferty stanowiący załącznik nr 1 do siwz,
2. Podpisane oświadczenie wykonawcy, że nie podlega wykluczeniu z postępowania na podstawie art. 24 Prawa zamówień publicznych i spełnia warunki określone w art. 22 ust. 1 Prawa zamówień publicznych – zał. nr 2 do siwz.
3. Aktualny odpis z właściwego rejestru lub aktualne zaświadczenie o wpisie do ewidencji działalności gospodarczej, jeżeli odrębne przepisy wymagają wpisu do rejestru lub zgłoszenia do ewidencji działalności gospodarczej, wystawionego nie wcześniej niż 6 miesięcy przed upływem terminu składania ofert,
4. Parafowany formularz umowy.

W przypadku wnoszenia oferty wspólnej przez dwa lub więcej podmiotów należy załączyć dodatkowo następujące dokumenty i załączniki:

- wszystkie dokumenty, oświadczenia i informacje wymienione w punkcie 9 składane są wspólnie przez partnerów, z wyjątkiem wymienionych w punkcie 9 ppkt. 2-3, które składane jest przez każdego z partnerów z osobna,
- pełnomocnictwo/upoważnienie do reprezentowania w postępowaniu podmiotów występujących wspólnie lub reprezentowania w postępowaniu i zawarcia umowy wystawione zgodnie z wymogami ustawowymi, podpisane przez prawnie upoważnionych przedstawicieli każdego z partnerów.

Dokumenty wymienione w ppkt. 3 i 6 są składane w formie oryginału lub kopii poświadczonych za zgodność z oryginałem przez Wykonawcę.

10.Sposób złożenia oferty oraz porozumienia się wykonawcy z zamawiającym:

- 1) Wykonawca składa ofertę wraz z wszelkimi oświadczeniami i wymaganymi dokumentami w formie pisemnej.
- 2) W przypadku pytań dotyczących przygotowania oferty, wykonawca ma prawo zwrócić się do zamawiającego o wyjaśnienie treści SIWZ. Zamawiający ma obowiązek udzielić wyjaśnień, chyba, że prośba **wpłynęła do zamawiającego na mniej niż 6 dni** przed terminem składania ofert.
- 3) Prośba o wyjaśnienie treści specyfikacji, wszelkie zapytania przesłane do zamawiającego mogą być przesyłane drogą elektroniczną lub faksem (art. 27 ustawy - Prawo zamówień publicznych) bez wymogu potwierdzania ich w formie pisemnej. Odpowiedzi udzielane przez stronę zamawiającą, ogłoszenia i zawiadomienia dla wykonawców będą przesyłane drogą elektroniczną lub faksem, na adresy podane na druku oferty złożonej przez wykonawcę.

(Uwaga: podanie adresu poczty elektronicznej bądź nr faksu nie jest obowiązkowe. W przypadku braku przez wykonawcę takiego środka przekazu, wszelka korespondencja do tego wykonawcy będzie przekazywana w formie pisemnej).

11.Osoby do kontaktu z wykonawcami:

- a) w sprawach formalnych i technicznych – Marek Bąbolski, tel.0-22 782-88-17
Informacji można uzyskać w dni powszednie od godz. 8.00-16.00
- b) w sprawach merytorycznych Paweł Osiński, tel: 0-22 782-18-19

12. Wadium: nie dotyczy.

13. Termin związania ofertą: wynosi **30 dni**, licząc od dnia w którym upływa termin składania ofert.

W uzasadnionych przypadkach zamawiający, na co najmniej 7 dni przed upływem terminu związania ofertą, może zwrócić się do wykonawców o wyrażenie zgody na przedłużenie tego terminu o okres nie dłuższy niż 60 dni. Odmowa wyrażenia takiej zgody nie powoduje utraty wadium. W przypadku wyrażenia zgody na przedłużenie terminu związania oferty, wykonawca musi przedłużyć termin ważności wadium lub, gdy nie jest to możliwe wnieść nowe wadium.

14. Sposób przygotowania oferty:

Ofertę należy spiąć w sposób gwarantujący jej zachowanie w całości, tzn. wszystkie druki powinny być spięte zszywaczem, obindowane lub wpięte w skoroszyt. Oferta musi być złożona w jednym egzemplarzu, napisana w języku polskim. Wszystkie strony oferty winny być ponumerowane, a załączniki wymienione według kolejności na druku oferty dołączonym do SIWZ. Ofertę należy złożyć w zamkniętej kopercie, zapieczętowanej w sposób gwarantujący zachowanie w poufności jej treści oraz zabezpieczającej jej nienaruszalność do terminu otwarcia ofert. Koperta powinna być oznakowana w sposób następujący:

<NAZWA OFERENTA I JEGO ADRES >

Gmina Miasto i Gmina Serock

Rynek 21

05-140 Serock

oferta na

**„Dostawa elementów granitowych do przebudowy fontanny
na Rynku w Serocku”.**

- Niniejsza specyfikacja oraz wszystkie dokumenty do niej dołączone mogą być użyte jedynie w celu sporządzenia oferty.
- Wykonawca przedstawia ofertę zgodnie z wymaganiami określonymi w niniejszej specyfikacji.
- Wykonawca ponosi wszystkie koszty związane z przygotowaniem i złożeniem oferty.
- Wykonawca może złożyć tylko jedną ofertę.
- Wszystkie zapisane strony oferty muszą być parafowane przez upoważnionego przedstawiciela Wykonawcy.

15. Miejsce, termin składania i otwarcia ofert:

Oferty należy składać w siedzibie zamawiającego w pok. nr 24 I p. do godz. 11.30 dnia 20.11.2007 r.

Otwarcie ofert nastąpi w dniu 20.11.2007r. o godz. 12.10 w siedzibie zamawiającego w pok. nr 26 I p.

16. Opis sposobu obliczenia ceny:

Cena oferty powinna być wyliczona w PLN (złoty polskich), jako łączna cena za wykonanie, dostawę i rozładunek całego przedmiotu zamówienia, rozłożona na kwotę netto oraz cenę brutto – według wzoru podanego na formularzu oferty. Cena oferty musi zawierać również wszystkie koszty wymienione w pkt. 3 siwz.

17. Informacje dotyczące walut obcych, w jakich mogą być prowadzone rozliczenia między zamawiającym a wykonawcą:

Rozliczenia między wykonawcą i zamawiającym będą prowadzone w PLN. Podstawą do wypłacenia wynagrodzenia wykonawcy będzie faktura VAT sporządzona w oparciu o protokół odbioru.

18. Opis kryteriów, którymi zamawiający będzie się kierował przy wyborze oferty wraz z podaniem znaczenia tych kryteriów oraz sposobu oceny ofert:

Cena oferty – 100%

19. Informacje o formalnościach, jakie powinny zostać dopełnione po wyborze oferty w celu zawarcia umowy w sprawie zamówienia publicznego:

O wszelkich formalnościach jakie należy podjąć w celu podpisania umowy wykonawca, którego oferta została wybrana jako najkorzystniejsza zostanie powiadomiony pisemnie, indywidualnie przez zamawiającego.

20. Wymagania dotyczące zabezpieczenia należytego wykonania umowy: nie dotyczy.


21. Istotne dla stron postanowienia, które zostaną wprowadzone do treści zawieranej umowy: wg załączonego wzoru umowy.

22. Pouczenie o środkach ochrony prawnej przysługujących wykonawcy w toku postępowania o udzielenie zamówienia.

Wykonawcom, a także innym osobom, jeżeli ich interes prawny w uzyskaniu zamówienia doznał lub może doznać uszczerbku w wyniku naruszenia przez zamawiającego przepisów ustawy przysługują środki ochrony prawnej określone w Dziale VI Prawa zamówień publicznych (Dz. U Nr 19 poz. 177 z dnia 09.02.2004 r. ze zm.)

ZATWIERDZAM

Dnia: 9 listopada 2007
BURMISTRZ
MIASTA I GMINY
mgr Sylwester Sokolnicki

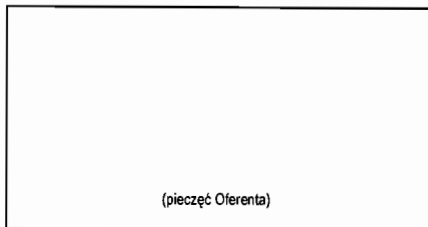

Urząd Miasta i Gminy w Serocku
ul. Rynek 21
05-140 Serock

FORMULARZ OFERTY

Nazwa Wykonawca:.....

Adres:

TEL./FAX:

e-mail:.....

REGON:

NIP:

W odpowiedzi na ogłoszenie o postępowaniu o udzielenie zamówienia publicznego, prowadzonym w trybie przetargu nieograniczonego na:

Dostawa elementów granitowych do przebudowy fontanny na Rynku w Serocku.

Ja (imię i nazwisko)

w imieniu reprezentowanej przeze mnie firmy oświadczam, że FIRMA:

1. Oferuje:

1. Oferuje:

1) wykonanie przedmiotu zamówienia za cenę:

netto: zł

(słownie:)

brutto: zł.

(słownie:)

w tym VAT: zł

(słownie:)

2) Oferuję termin realizacji zamówienia

3) Udzielam okresu rękojmi

2. Zapoznała się ze specyfikacją istotnych warunków zamówienia, dokumentacją projektową, terenem budowy i nie wnosi do niej zastrzeżeń.

3. Uważa się za związaną niniejszą ofertą przez okres dni.

4. W przypadku wyboru oferty firma zobowiązuje się do:

- 1) podpisania umowy w formie, terminie i miejscu wskazanym przez Zamawiającego,

.....
(podpis i pieczętka imienna uprawnionego(-ych) przedstawiciela(-li) firmy Oferenta)/

2). Oferta została złożona na ponumerowanych stronach.

Załącznikami do niniejszego formularza stanowiącymi integralną część oferty są:

1. ,
2. ,
3. ,
4. ,
5. ,
6. ,
7. ,
8. ,
9. ,
10. ,
11. ,
12. ,
13. ,

Adnotacje wykonawcy:.....

.....

..... 2007 r.

(miejscość)

(data)

.....
(podpis i pieczętka imienna uprawnionego(-ych) przedstawiciela(-li) firmy Oferenta)



.....
(pieczęć wykonawcy)

OŚWIADCZENIE



Oświadczam, że;

- 1) jestem uprawniony do wykonywania określonej działalności lub czynności , zgodnie z wymaganiami ustawowymi,
- 2) posiadam niezbędną wiedzę i doświadczenie oraz potencjał techniczny, a także dysponuje osobami zdolnymi do wykonania zamówienia,
- 3) znajduję się w sytuacji ekonomicznej i finansowej zapewniającej wykonanie zamówienia,
- 4) nie podlegam wykluczeniu z postępowania o zamówienie publiczne.



.....
(podpis osoby upoważnionej)

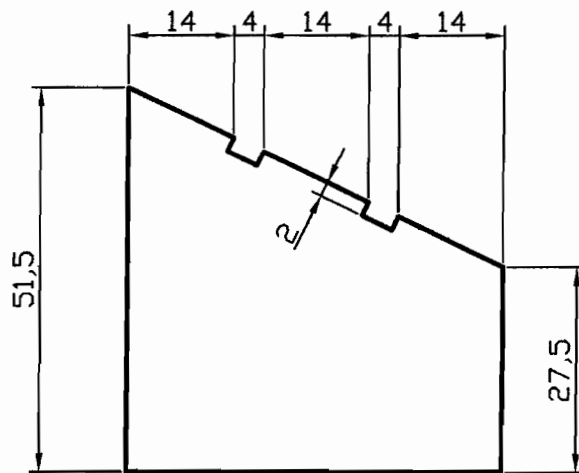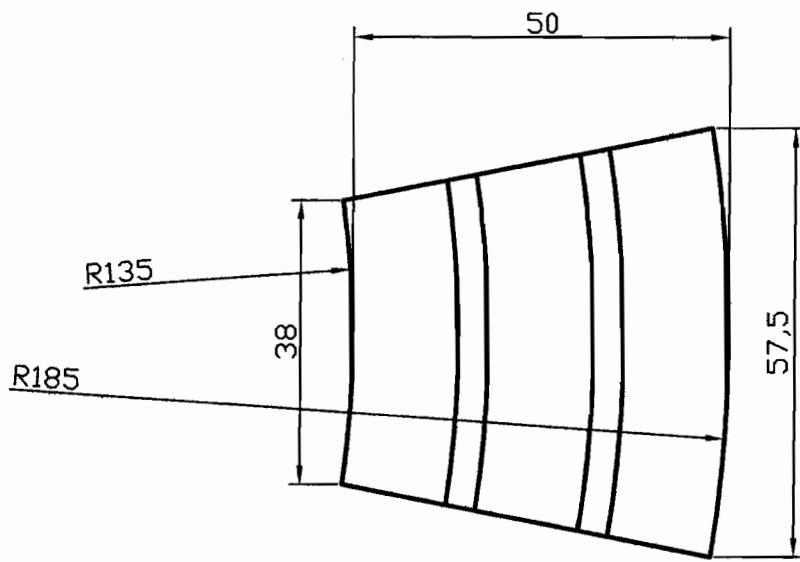

Tytuł		Blok granitowy	
Rysował		mgr inż. Bernard Rulski	
UMIG Serock	Skala:	1:10	
Data:	05.10.2007	Nr rys.:	1

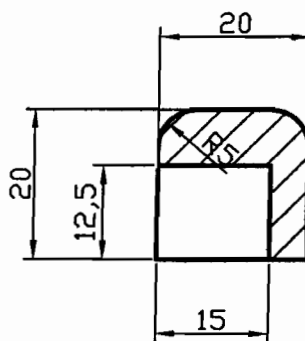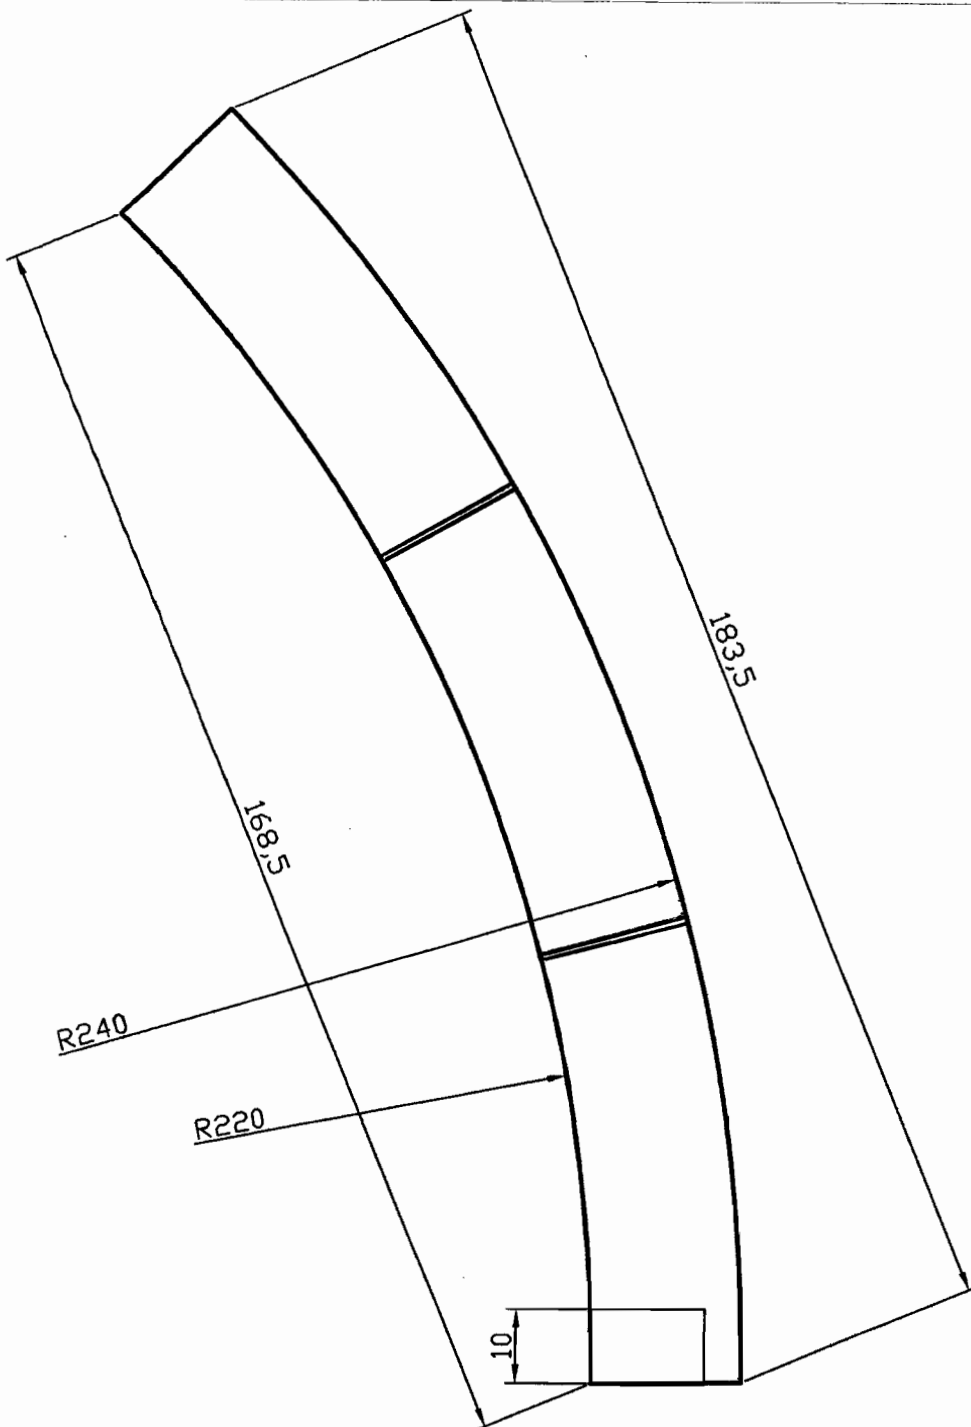



Tytuł		Element bortnicy I	
Rysował		mgr inż. Bernard Rulski	
UMiG Serock	Skala	1:10	
Data	05.10.2007	Nr rys.	2

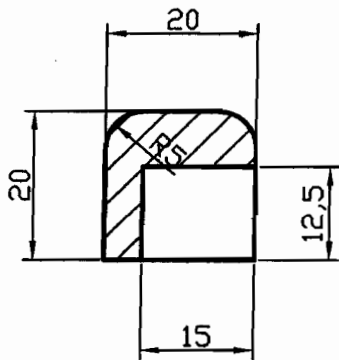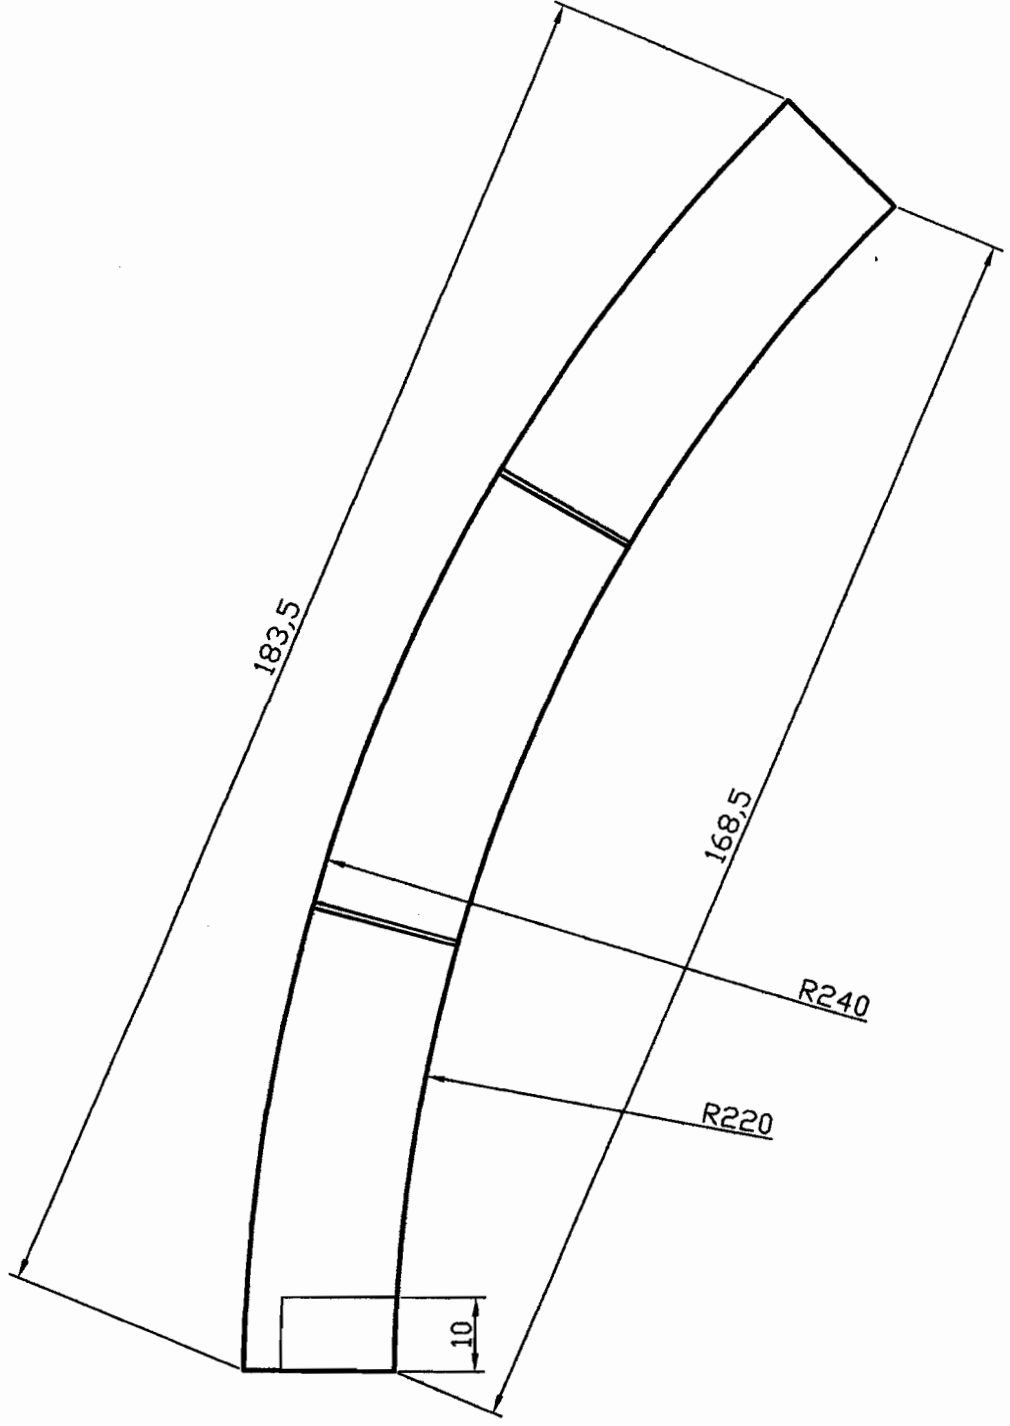


Tytuł Element bortnicy II	
Rysował: mgr inż. Bernard Rulski	
UMiG Serock	Skala: 1:10
Data: 05.10.2007	Nr rys.: 3

OPIS OZNACZEŃ:

1. NIECKA FONTANNY WG RYSUNKU KONSTRUKCYJNEGO
2. CIUDY BETON 15 CM.
3. 1.5% W KIERUNKU ODPLWU, MIN. GRUBOŚĆ 4 CM.
4. ŻELBETOWE PODSTAWY BŁOKÓW GRANITOWYCH.
5. DYSZA TYPU CASCADE JET NCA-200.
6. REFLEKTOR.
7. RUSZT ZE STALI NIERDZEWNEJ.
8. BLOK GRANITOWY. GÓRNA SKOŚNA PŁASZCZYŻNA POLEROWANA, BOCZNE PŁASZCZYŻNY CIOSANE.
9. POLEROWANE, GRANITOWE OBRAMOWANIE NIECKI.
10. WARSTWA TERRAWAY NA RUSZCIE.
11. BLOKI USTAWIAC NA SYSTEMOWEJ ZAPAWIE KLEJOWEJ I MOCOWAĆ CO NAJMNIEJ DWOMA KOTWAMI Ø12 ZE STALI 1H18N9T LUB RÓWNOZNEJ. ANALOGICZNIE MOCOWAĆ ELEMENTY GRANITOWEGO OBRAMOWANIA NIECKI.
12. PODSYPKA PIASKOWA GRUBOŚCI 15 CM.
13. OBRZEŻE EKO-BORD.
14. ISTNIEJĄCA NAWIERZCHNIA Z KOSTKI BETONOWEJ.
15. DLA PRZEJŹYSTOŚCI RYSUNKU KONSTRUKCJĘ PODPIERAJĄCA RUSZT ORAZ WŁAZ PRZEWADZĄCY DO WNETRZA NIECKI POKAZANO WYŁĄCZNIE NA RYSUNKU KONSTRUKCYJNYM.
16. ZASIĘG DYSZ NCA-150

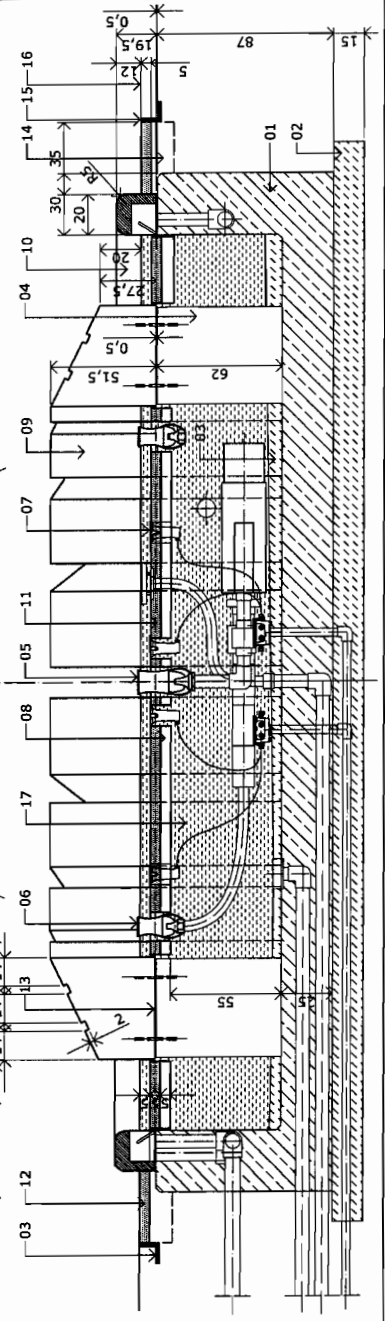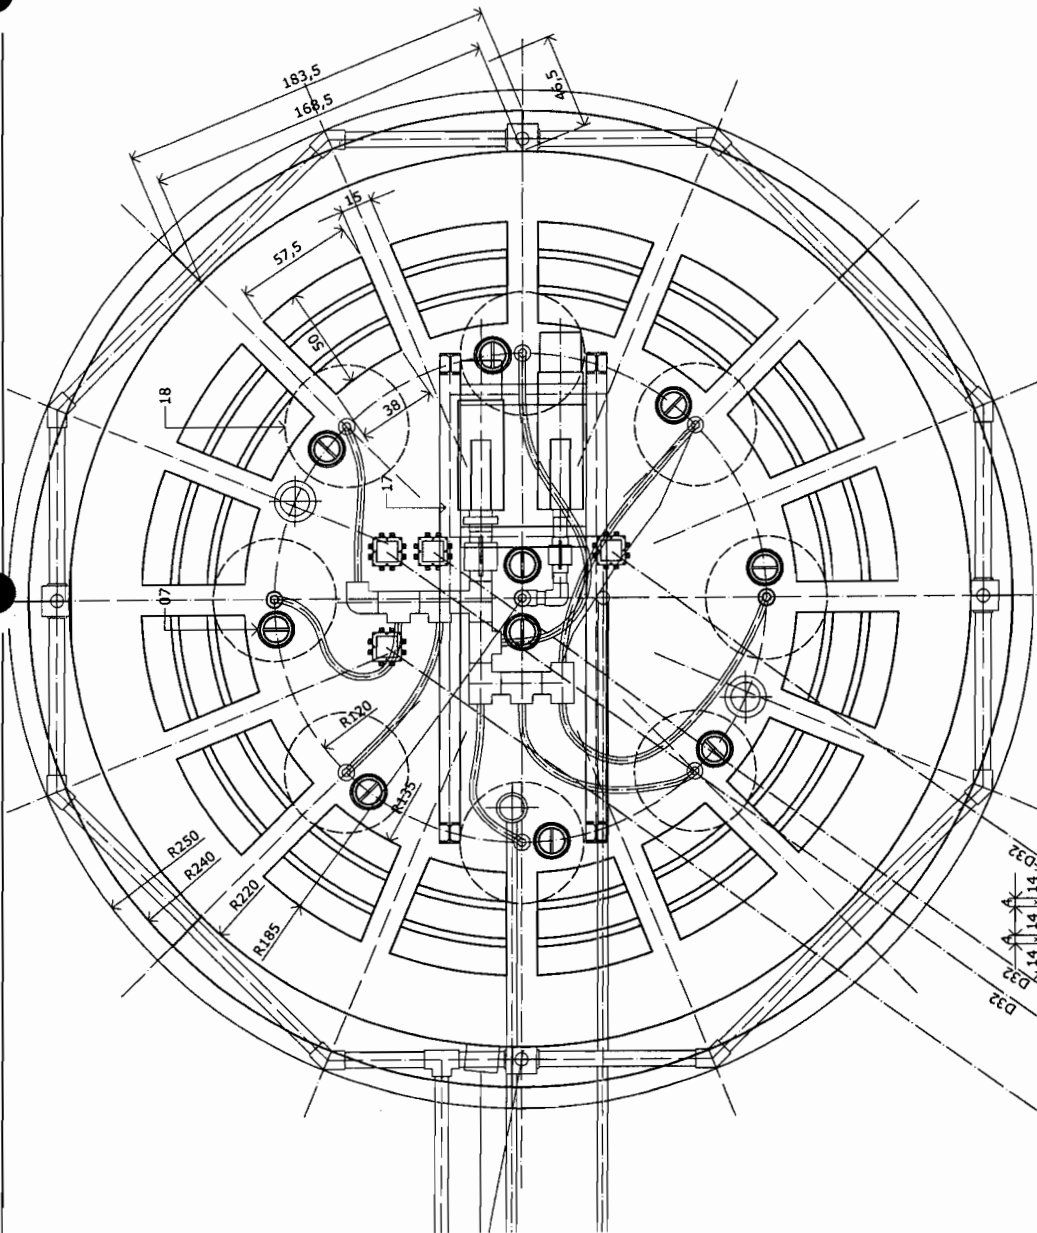

	PRACOWNIA PROJEKTOWA ARCHITEKTURY KRAJOBRAZU "PRZESTRZEŃ" mgr inż. Anna Śniegucka-Pawłowska 00-719 Warszawa, ul. Zwierzyniecka 17 m. 30 tel./fax (022)8400219 NIP 694-101-84-49	
	NR OPRACOWANIA: A02	ILOŚĆ EGZEMPLARZY: 1,2,3,4,5
OBIEKT: FONTANNA W SEROCKU	OPRACOWANIE: PROJEKT MODERNIZACJI FONTANNY	ILOŚĆ RYS.: 2/2
BRANŻA: ARCHITEKTURA	TEMAT RYSUNKU: ZMODERNIZOWANA FONTANNA - RZUT I PRZEKRÓJ	SKALA: 1:25
GL. PROJEKTANT: mgr inż. Anna Śniegucka-Pawłowska upr. konserwatorskie nr 380	PROJEKTOWAŁ: mgr inż. Witold Piłkosz, upr. nr St-103/81	DATA: 06.2007
SPRAWDZIŁ:	(blank)	(blank)

U M O W A

PRI. 342-...../07

W dniu pomiędzy Miastem i Gminą Serock reprezentowaną przez Burmistrza Miasta i Gminy Serock – Pana mgr Sylwestra Sokolnickiego, zwaną dalej „Zamawiającym” przy kontrasygnacie Skarbnika Miasta i Gminy Serock – Pani mgr Moniki Ordak

a firmą

z siedzibą,

działającą na podstawie,

zwaną dalej „Wykonawcą”, reprezentowaną przez:

.....

została zawarta umowa zgodnie z ustawą Prawo zamówień publicznych w trybie przetarg nieograniczony

§ 1

1. Zamawiający zleca wykonanie, a Wykonawca zobowiązuje się wykonać na rzecz Zamawiającego „**dostawa elementów granitowych na przebudowę fontanny na Rynku w Serocku**”
2. Szczegółowy zakres robót określa specyfikacja istotnych warunków zamówienia stanowiąca integralną część umowy / zał. nr 1 /.
3. Termin wykonania zamówienia ustala się na dzień
4. Za wykonanie przedmiotu umowy ustala się wynagrodzenie w wysokości
wartość netto -
podatek VAT -
wartość brutto -
Słownie brutto

§ 2

Zamawiający zobowiązuje się do zapewnienie nadzoru inwestorskiego w osobie Pana Pawła Osińskiego.

§ 3

Wykonawca zapłaci Zamawiającemu karę umowną:

1. W wypadku odstąpienia od umowy z przyczyn , za które ponosi odpowiedzialność Wykonawca- w wysokości 20% wynagrodzenia umownego za przedmiot umowy.
2. Za zwłokę w oddaniu określonego w umowie przedmiotu odbioru – w wysokości 0,2% wynagrodzenia umownego za każdy dzień zwłoki.
3. Za zwłokę w usunięciu wad stwierdzonych przy odbiorze w wysokości 0,2% wynagrodzenia umownego za każdy dzień zwłoki liczonej od dnia wyznaczonego na usunięcie wad. W razie zwłoki w usunięciu wad w terminie dodatkowym, kara umowna ulega podwyższeniu o 50% licząc od dnia upływu terminu dodatkowego.
4. Zamawiający może dochodzić na zasadach ogólnych odszkodowania przewyższającego wysokość kar umownych.
5. Kary umowne mogą być potrącane z faktur wystawionych przez Wykonawcę.
6. Kary umowne naliczane będą od wynagrodzenia umownego brutto.

2

§ 4

Zamawiający zapłaci Wykonawcy karę umowną w przypadku odstąpienia od umowy z przyczyn, za które ponosi odpowiedzialność Zamawiający w wysokości 20% wynagrodzenia za przedmiot umowy.

§ 5

Przekazanie Zamawiającemu przedmiotu odbioru nastąpi w formie protokołu odbioru .

§ 6

Zamawiający nie udziela żadnych zaliczek na poczet wykonanych prac.

§ 7

Zapłata wynagrodzenia za wykonanie robót nastąpi na podstawie faktury sporządzanej w oparciu o protokół odbioru za wykonanie przedmiotu umowy w terminie 30 dni od daty otrzymania faktury końcowej.

§ 8

Wszelkie zmiany i uzupełnienia niniejszej umowy nastąpić mogą jedynie w formie pisemnej pod rygorem nieważności na podstawie aneksu podpisanego przez każdą ze stron.

§ 9

W sprawach nie uregulowanych w niniejszej umowie mają zastosowanie przepisy Kodeksu Cywilnego i ustawy Prawo zamówień publicznych.

§ 10

Do rozstrzygnięcia sporów pomiędzy stronami właściwy jest Sąd miejscowo właściwy dla Zamawiającego.

§ 11

Niniejsza umowa została sporządzona w 3 jednobrzmiących egzemplarzach, z czego 2 egz. otrzymuje Zamawiający, 1 egz. otrzymuje Wykonawca.

ZAMAWIAJĄCY

WYKONAWCA