


**MIEJSKOWY PLAN
ZAGOSPODAROWANIA
PRZESTRZENNEGO
GMINY SEROCK
POW. LEGIONOWO
WOJ. MAZOWIECKIE**


SKALA 1 : 5000

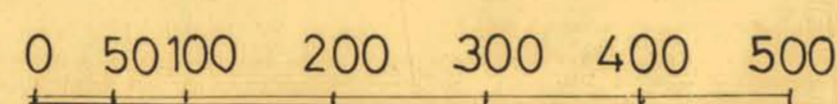

ZALĄCZNIK DO UCHWAŁY NR. 557/LVII/2001

SEKCJA A

ZABŁOCIE
ŚWIECIENICA
ZALESIE BOROWE
GUTY

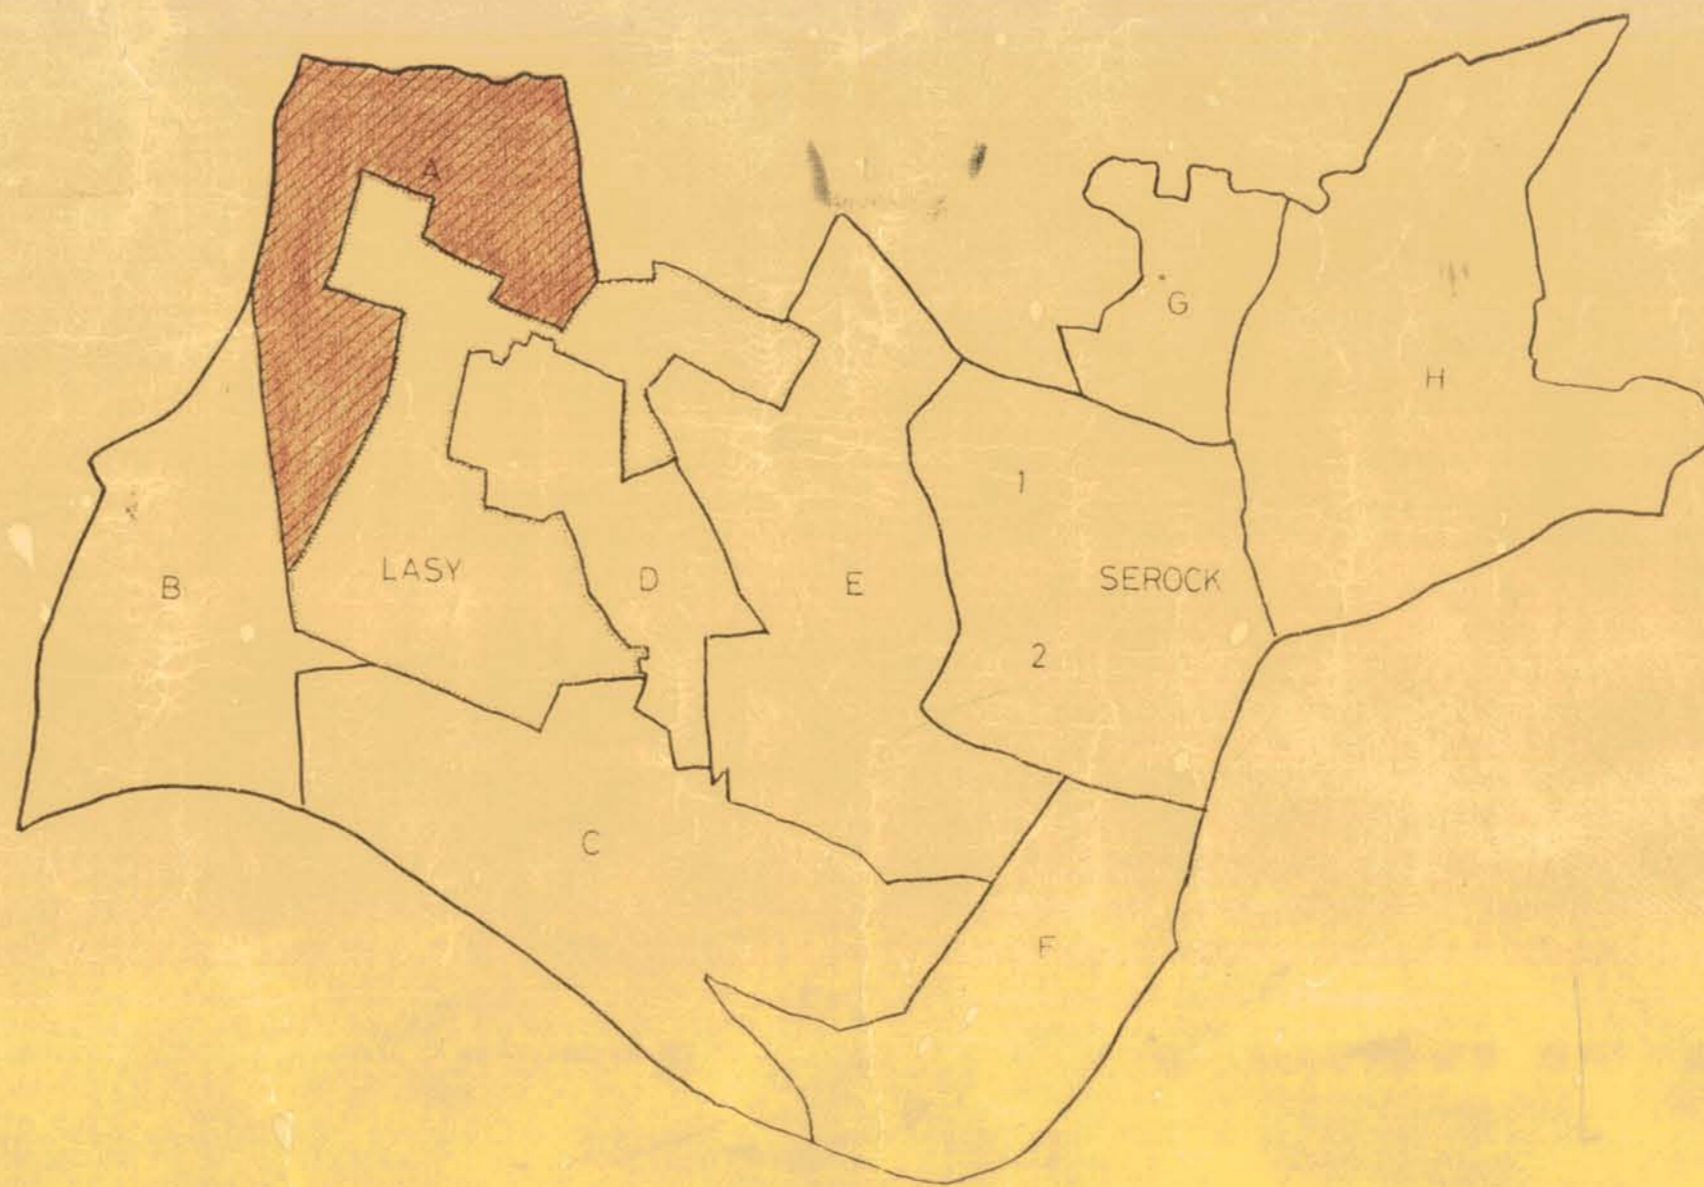

Jednostka projektowa:
Pracownia urbanistyczno-architektoniczna „PLAN”
01-472 Warszawa ul. Orlarska 7 tel/fax 666-90-03
Urbanistyka i architektura :
arch. Jerzy Wiśniewski upr. urb. 1262/92
kierownik pracowni
arch. Miriam Wiśniewska upr. urb. 1263/92
arch. Anna Grabowska upr. urb. 1304/93
Środowisko przyrodnicze:
mgr geografii Roman Ignat
Komunikacja:
mgr inż. kom. Grzegorz Hetmanek
Infrastruktura techniczna:
dr inż. inst. Maciej Janowski
Elektroenergetyka
inż. elektr. Lucjan Adamczyk