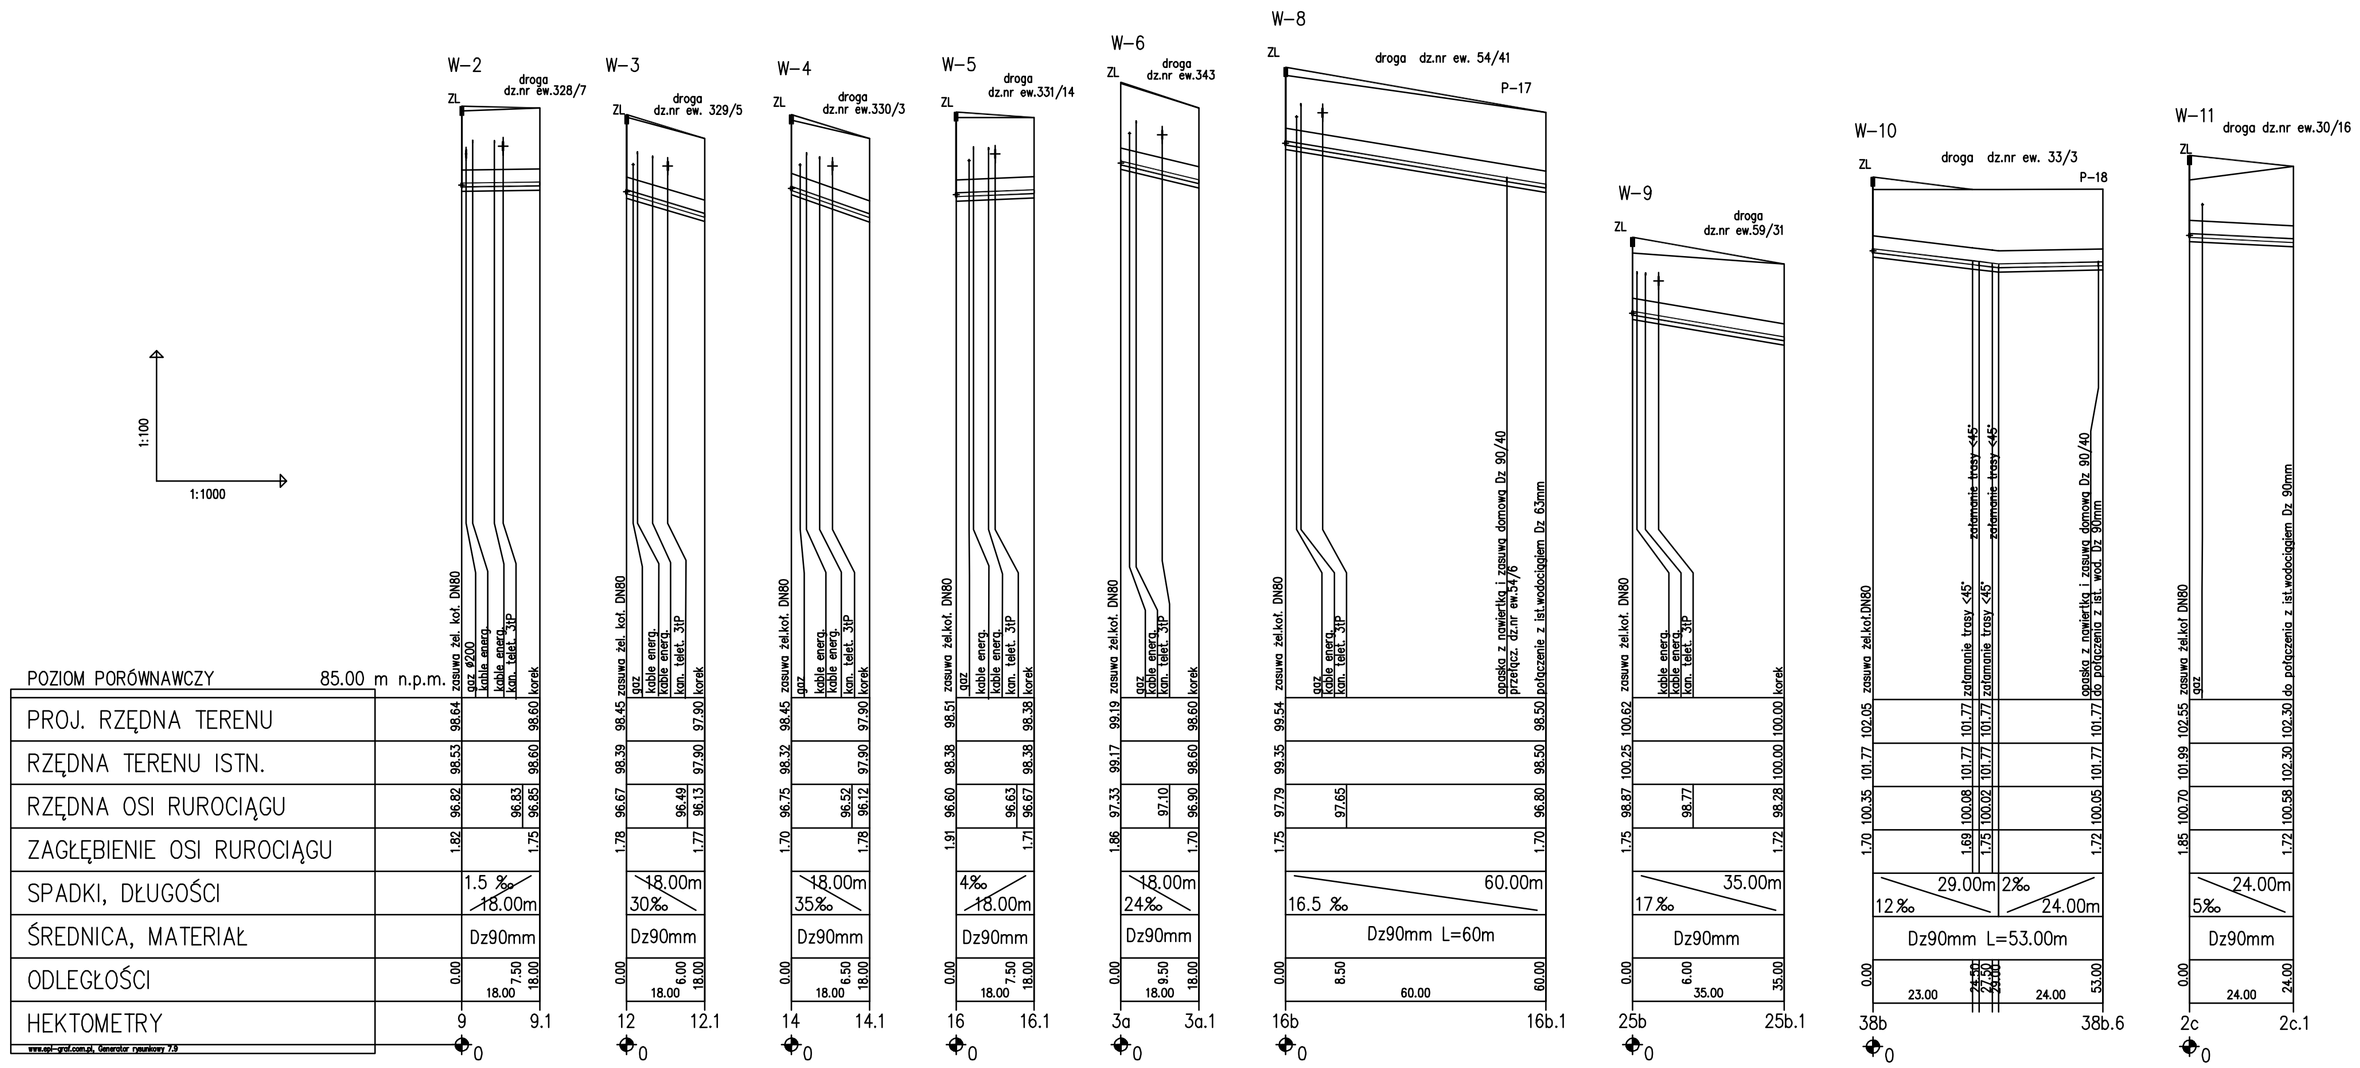

UWAGA : OPIS WĘZŁÓW ZGODNY Z OZNAKOWANIEM NA ZAŁĄCZNIKU ZUD

US ŁUGI PROJEKTOWE 05-120 LEGIONOWO ul. HUBALA 4 m.47 tel.774-01-47	
Inwestor: **Urz d Miasta i Gminy Serock** **05-140 Serock ul. Rynek 21**	
Nazwa opracowania: **SIEĆ WODOCIĄGOWA W SKUBIANCE gm. Serock** **W PASIE DROGOWYM DROGI POWIATOWEJ NR 18829** **ZEGRZE.D-Nde ewe W CZ Ś CI GMINNYCH DRÓG DOJAZDOWYCH**	
Nazwa rysunku: **PROFIL POD ŁĄCZNY PRZEWODU WODOCIĄGOWEGO** **Dz 90mm**	**nr rys.** 4
Stadium: **PROJEKT BUDOWLANO-WYKONAWCZY**	
Projektant: mgr inŻ Krystyna Niesłachowska	**skala:** 1:100/1000 **data wyk.** 29.02.2008r.

Your complimentary use period has ended. Thank you for using PDF Complete.
Click Here to upgrade to Unlimited Pages and Expanded Features