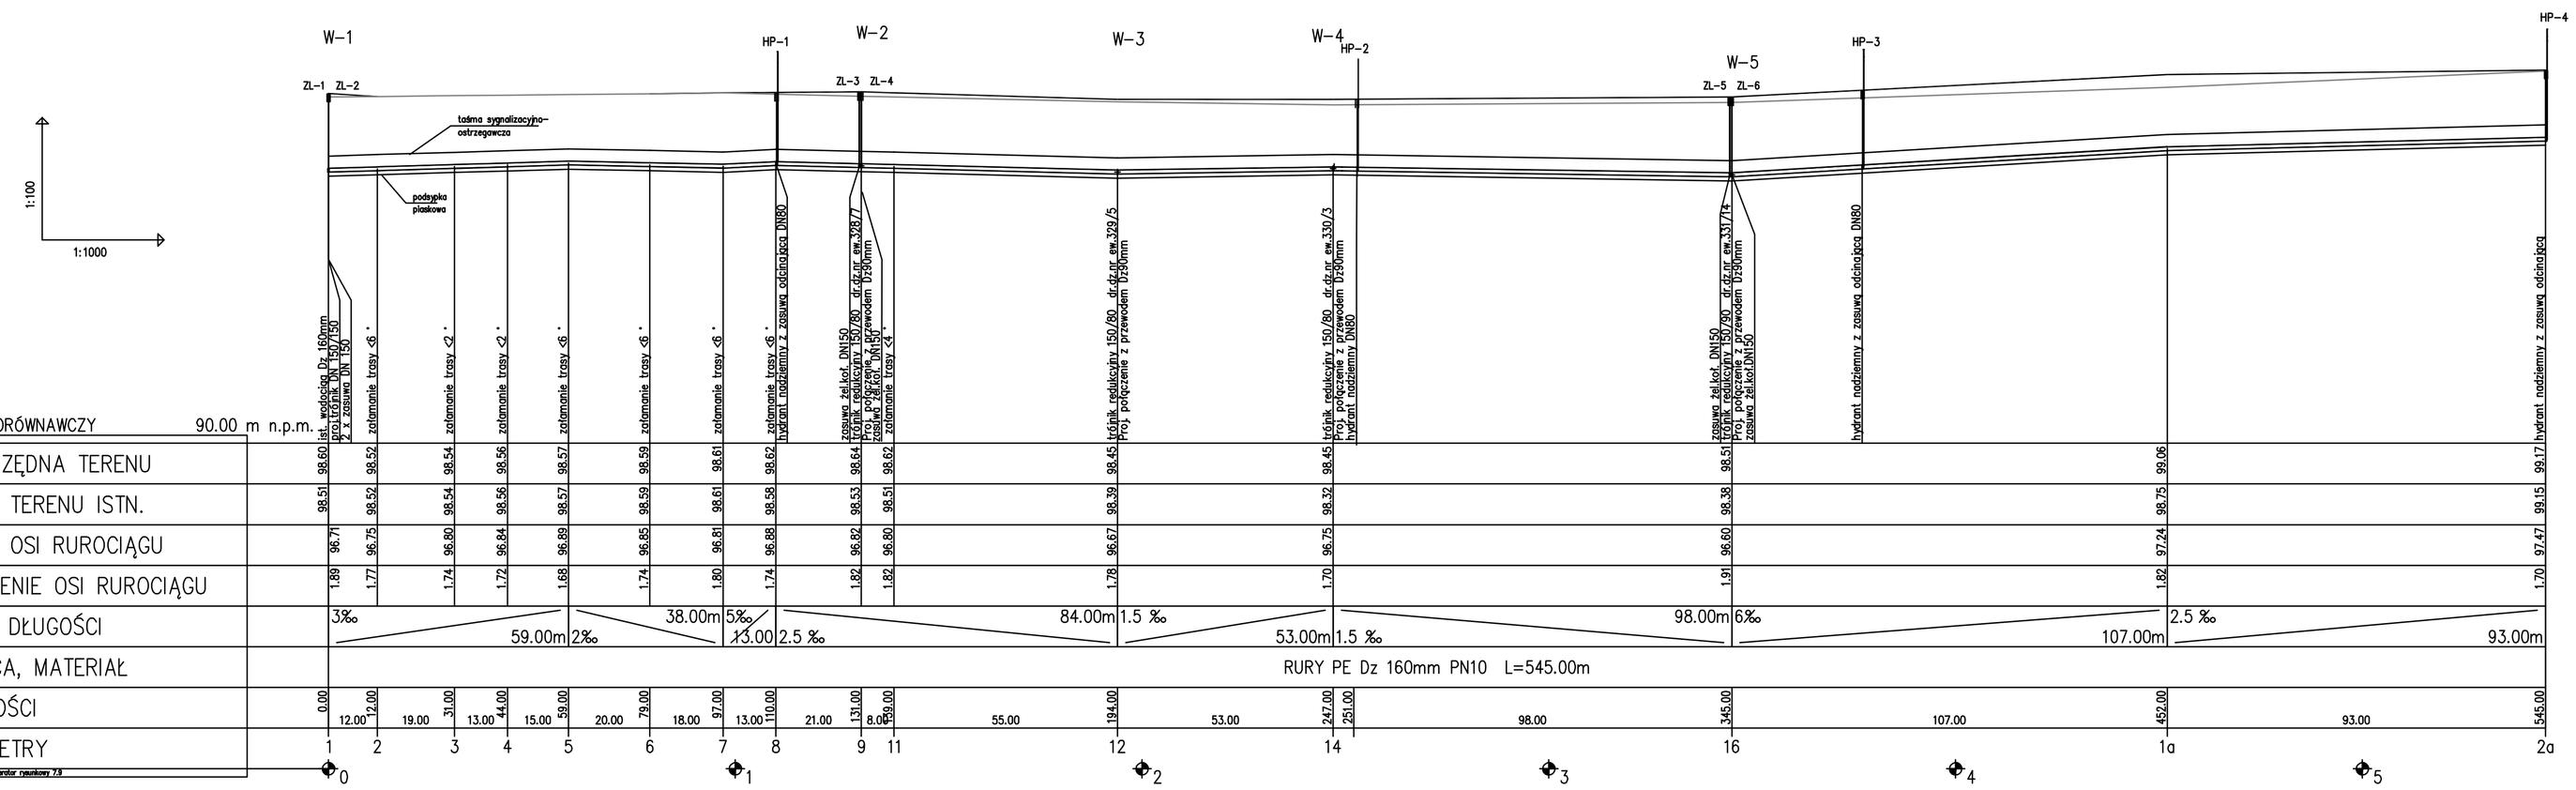

UWAGA : OPIS WĘZŁÓW ZGODNY Z OZNAKOWANIEM NA ZAŁĄCZNIKU ZUD

US ŁUGI PROJEKTOWE 05-120 LEGIONOWO ul. HUBALA 4 m.47 tel.774-01-47	
Inwestor: **Urz Ni Miasta i Gminy Serock** **05-140 Serock ul. Rynek 21**	
Nazwa opracowania: **SIEŁ WODOCI GOWA W SKUBIANCE gm. Serock** **W PASIE DROGOWYM DROGI POWIATOWEJ NR 1802W ZEGRZE-D BE ora W CZ Ci CZ GMINNYCH DRÓG DOJAZDOWYCH**	
Nazwa rysunku: **PROFIL POD ŁU NY PRZEWODU WODOCI GOWEGO** **Dz 160mm**	**nr rys.** 3A
Stadium: **PROJEKT BUDOWLANO-WYKONAWCZY**	
Projektant: mgr inŻ Krystyna Niesiechowska	**skala:** 1:100/1000
	data wyk. 29.02.2008r.

Your complimentary use period has ended. Thank you for using PDF Complete.
Click Here to upgrade to Unlimited Pages and Expanded Features