
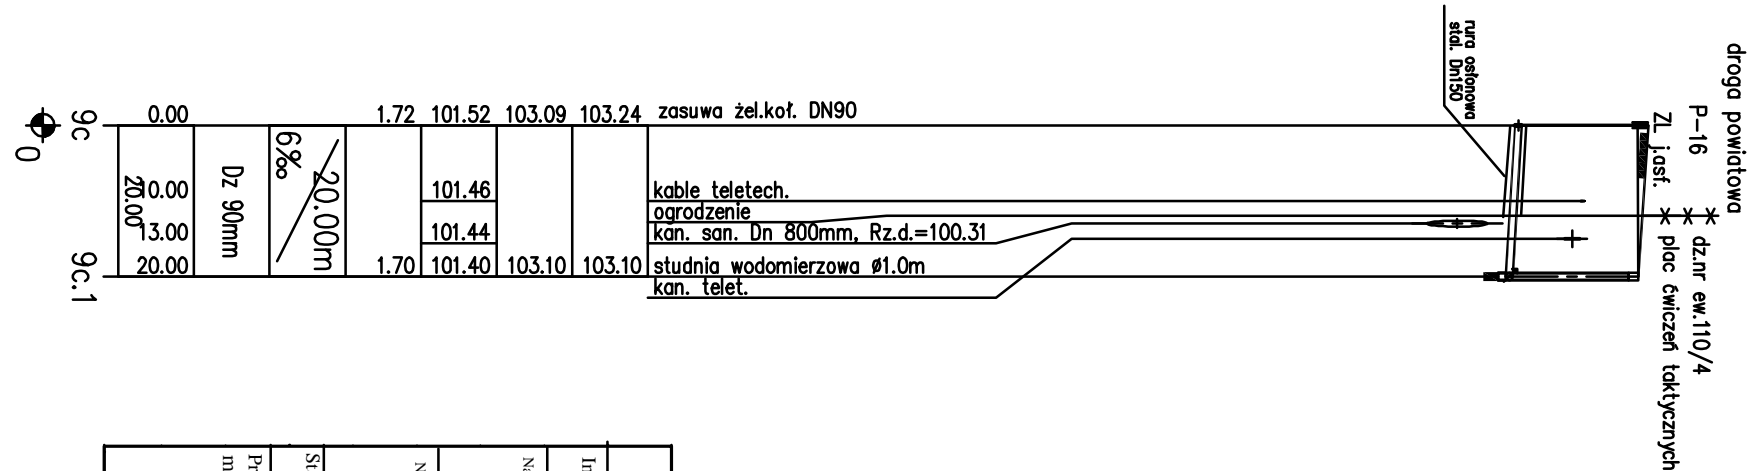
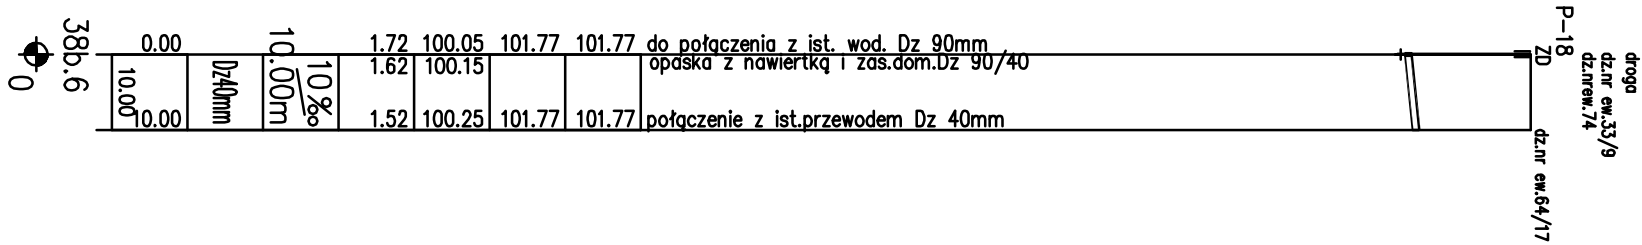
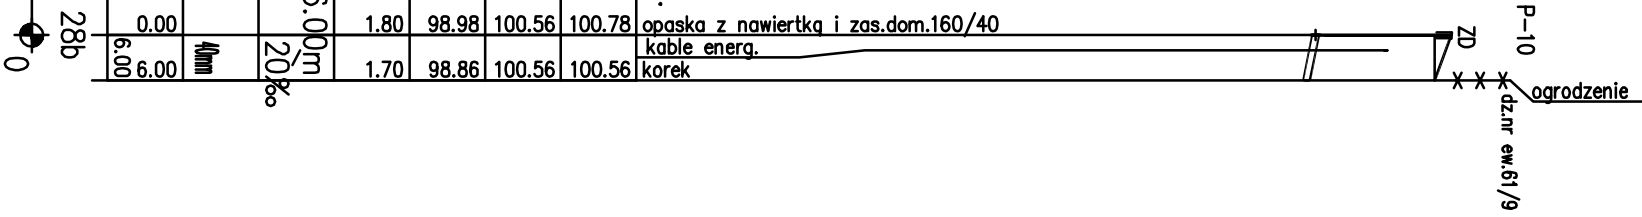


POZIOM PORÓWNAWCZY	90.00 m n.p.m.
PROJ. RZĘDNA TERENU	100.78
RZĘDNA TERENU ISTN.	100.56
RZĘDNA OSI RUROCIĄGU	98.98
ZAGŁĘBIENIE OSI RUROCIĄGU	1.80
SPADKI, DŁUGOŚCI	6.00m
ŚREDNICA, MATERIAŁ	4mm
ODLEGŁOŚCI	0.00
HEKTOMETRY	28b
www.pdf-complete.com, Generator Planów 7.9	

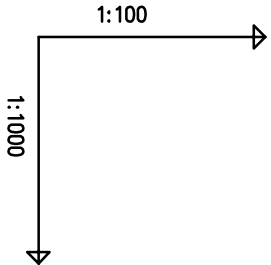

UWAGA : OPIS W ZIÓW ZGODNY  
Z OZNAKOWANIEM NA ZAI / CZNIKU ZUD

US/ UGI PROJEKTOWE	
05-120 LEGIONOWO ul. HUBALA 4 m.47 tel.774-01-47	
Inwestor: Urz. d Miasta i Gminy Serock	
05-140 Serock ul. Rynek 21	
Nazwa opracowania: SIE WODOCI GOWA W SKUBIANCE gm. Serock	
W PASIE DROGOWYMI DROGI POWIATOWEJ NR 182W ZEGRZE-D BE oraz W CZ CI GMINNYCH DROG DOJAZDOWYCH	
Nazwa rysunku: PROFIL POD / U NY	
PRZY/ CZY WODOCI GOWYCH	
do dz.nr ew. 61/9 (P-10) i dz.nr ew. 64/17 (P-18)	
oraz do placu wtycz taktycznych C/S/ 1 I	
nr rys. 4A	
Stadium: PROJEKT	
BUDOWLANO-WYKONAWCZY	
Projektant: mgr in . Krysiyna Niesiechowska	
mgr in . Krysiyna Niesiechowska	
1:100/1000	
data wyk. 29.02.2008r.	