










**LEGENDA**

-  BOJSKO DO GRY W PIŁKĘ NOŻNĄ
-  KOSTKA BETONOWA BRUKOWA
-  SKARPY
-  TRAWNIKI
-  RZĘDNE PROJEKTOWANE
-  DRENAŻ I KANALIZACJA
-  STUDNIA CHLONNA
-  PROJEKTOWANE RZĘDNE DRENAŻU I KANALIZACJI

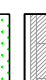GC PROJECT ARTUR KANCLERZ  
 UL. KRÓLOWEJ JADWIGI 1A/3  
 05-200 WOŁOMIN  
 e-mail: goproject@len.pl  
 tel/fax: (0-22) 776 55 03, kom. 0 504 036 351

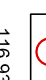ZLECENIODAWCA: MIASTO I GMINA SEROCK UL. RYNEK 21 05 - 140 SEROCK	AUTORZ: MGR INŻ. W. PRZYBYSZ - PRZEBYSZEWSKI ST. 122/75 PODPIS
ZADANIE INWESTYCYJNE: BUDOWA BOJSKA DO PIŁKI NOŻNEJ W RAMACH ZADANIA MODERNIZACJA STADIONU MIEJSKIEGO	MGR INŻ. ARTUR KANCLERZ PODPIS
OPRACOWANIE: <b>ODWODNIENIE BOJSKA</b>	OPRACOWAŁ: MGR INŻ. ARTUR KANCLERZ
TYTUŁ RYSUNKU: PLAN SYTUACYJNO WYSOKOŚCIOWY ODWODNIENIA BOJSKA	DATA: 07.2011r.
BRANŻA_TYTUŁ: SANITARNA	FAZA: <b>PW</b>
	PLAN_NR: <b>1</b>
	SKALA: 1:250

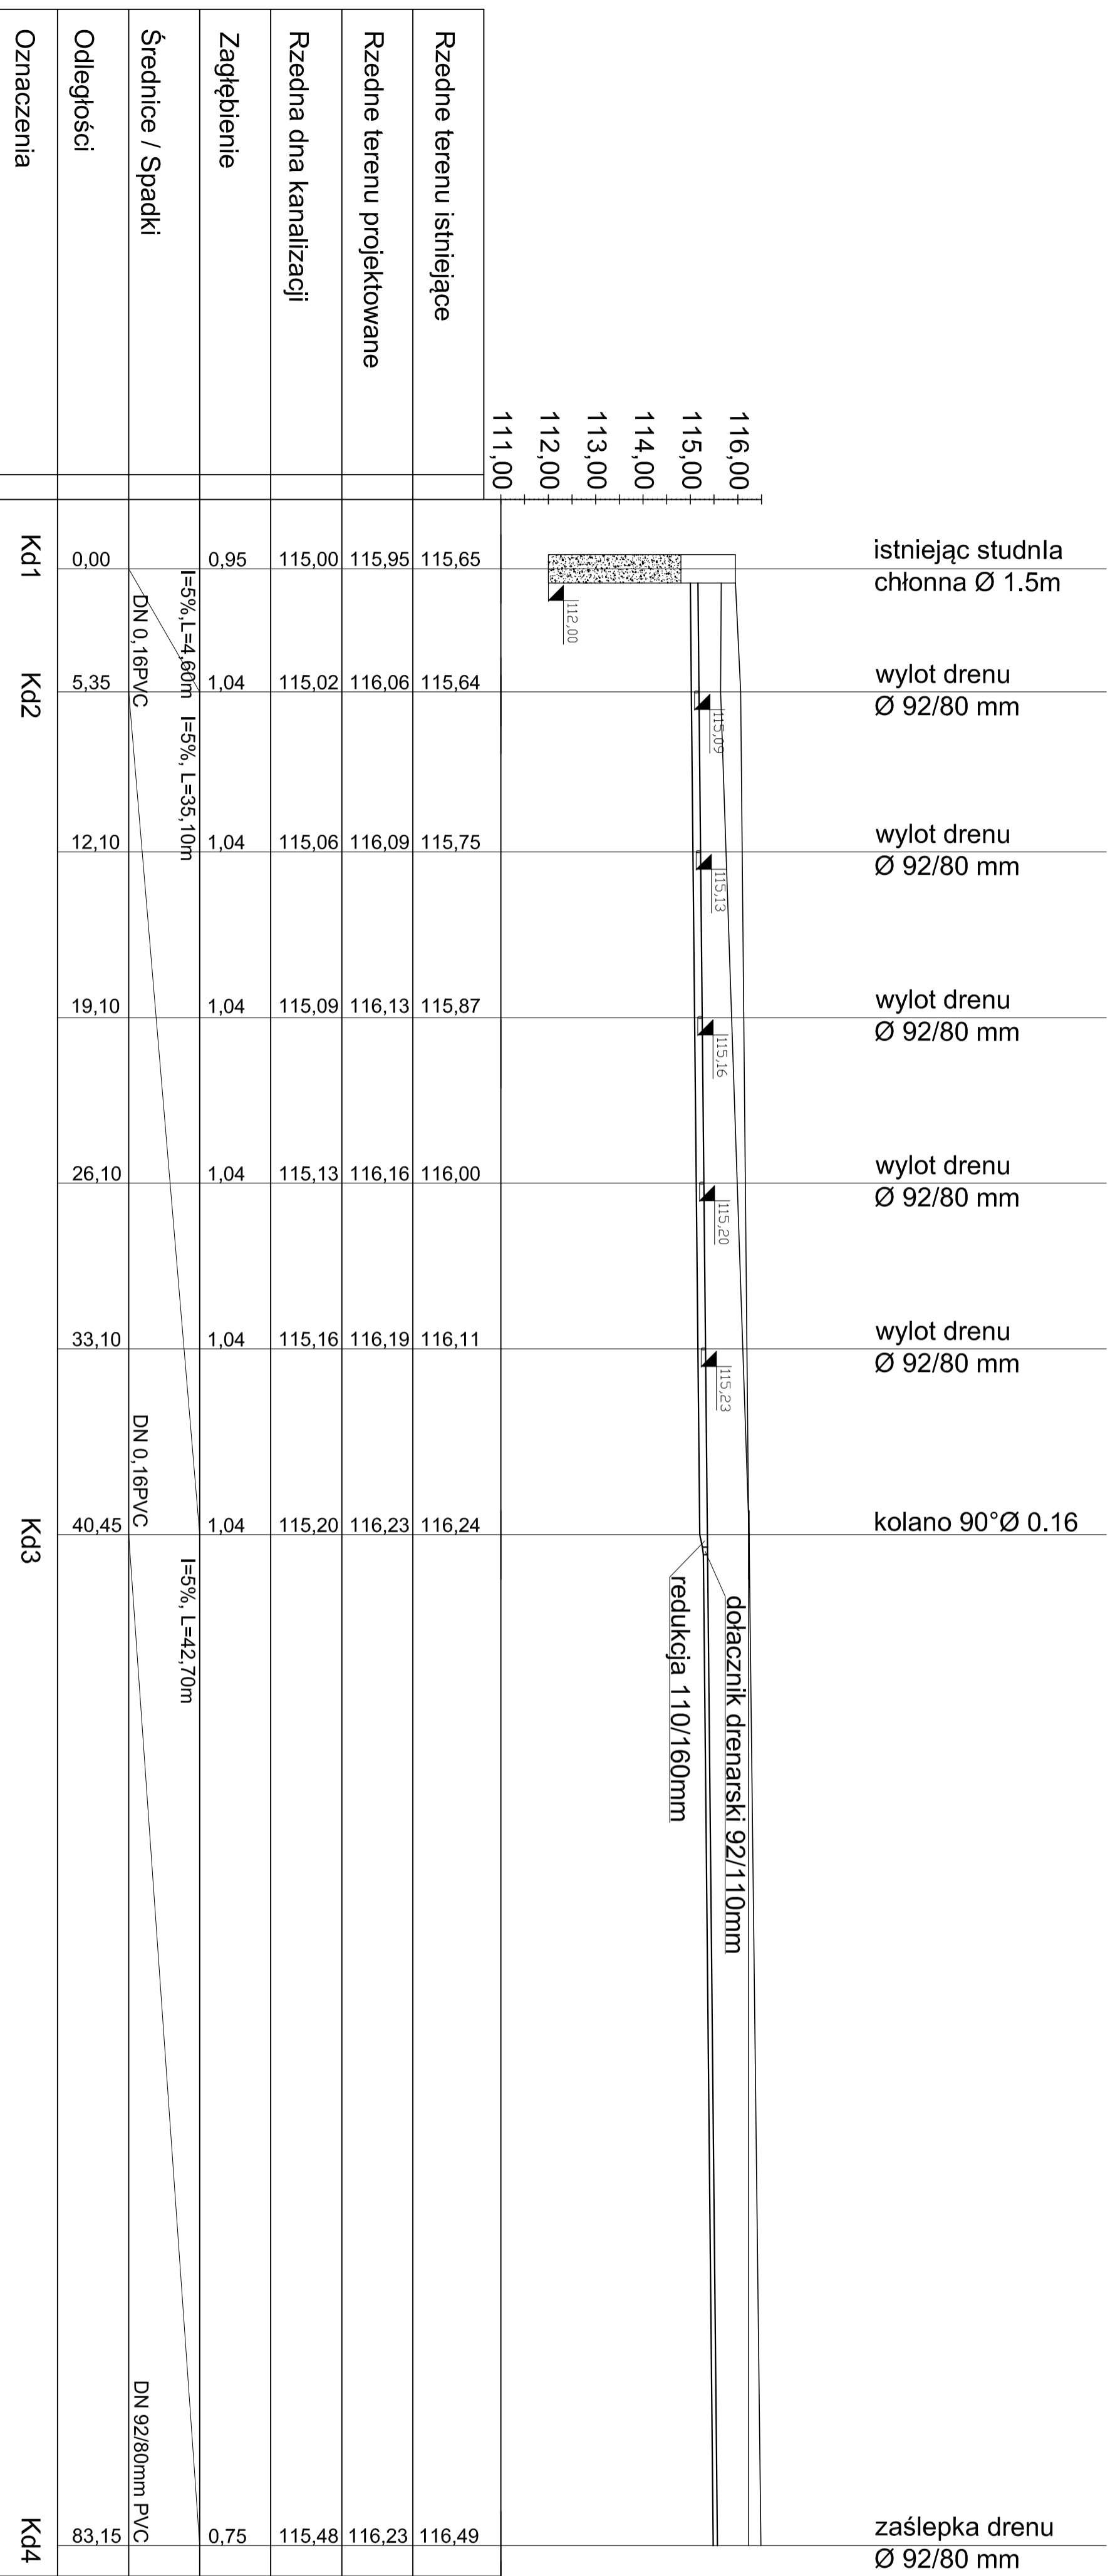

GC PROJEKT ARTUR KANCLERZ  
 UL. KRÓLOWEJ JADWIGI 1A/3  
 05-200 WOLÓMIN  
 e-mail: goprojekt@tlen.pl  
 tel./fax: (0-22) 776 55 03, kom. 0 504 036 351

ZLECENIODAWCA:  
 MIASTO I GMINA SEROCK  
 UL. RYNEK 21  
 05 - 140 SEROCK

ZADANIE INWESTYCYJNE:  
 BUDOWA BOISKA DO PIŁKI NOŻNEJ W RAMACH ZADANIA  
 MODERNIZACJA STADIONU MIEJSKIEGO

OPRACOWANIE:  
 ODWODNIENIE BOISKA

TYTUŁ RYSUNKU:  
 PROFIL KANALIZACJI I DRENAŻU  
 BRANŻA, TYTUŁ:  
 SANITARNA


AUTORSTWO:  
 INŻ. PRZEBYSŁAW  
 PRZYBYLSKI ST. 122/75  
 PODPIS

OPRACOWAŁ:  
 MGR INŻ. ARTUR KANCLERZ

DATA:  
 07.2011r.

FAZA:  
 PW  
 PLAN NR:  
 2  
 SKALA:  
 1:100/200

TRAWA Z SIEWU  
 KRATKA TRAWNIKOWA - 4cm  
 ŻWIR DRENARSKI 8-16mm - 66cm  
 DREN PVC-U Ø 92/80mm  
 GEOWŁÓKNINA 200g/m<sup>2</sup>  
 WARSTWA ODSĄCZAJĄCA Z PIASKU - 5cm  
 GRUNT RODZIMY lub nasyp zagęszczony do  $I_s=1.00$

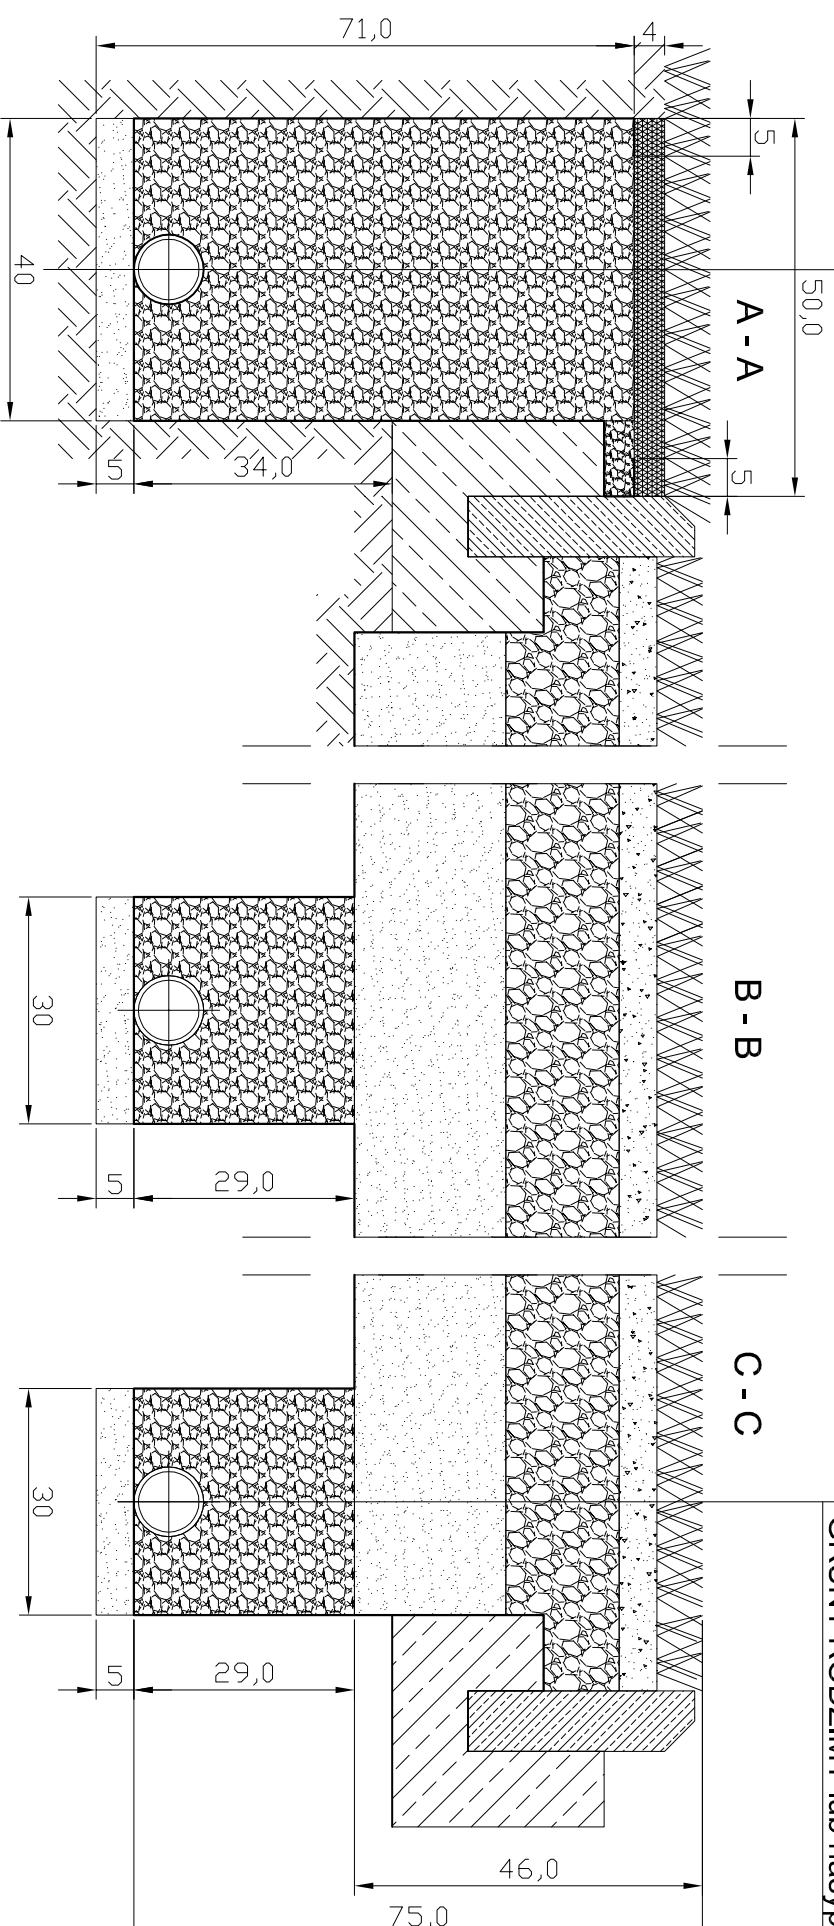

TRAWA SYNTETYCZNA Z WYPEŁNIENIEM PIASKIEM  
 KWARCOWYM I GRANULATEM EPDM - 60mm - 62mm  
 KLINIEC 0,0075 - 4,0mm - 5cm  
 TŁUCZEŃ KAMIENNY 4,0 - 31,5mm - 15cm  
 WARSTWA ODSĄCZAJĄCA Z PIASKU - 20cm  
 ŻWIR DRENARSKI 8-16mm - 29cm  
 DREN PVC-U Ø 92/80mm  
 GEOWŁÓKNINA 200g/m<sup>2</sup>  
 WARSTWA ODSĄCZAJĄCA Z PIASKU - 5cm  
 GRUNT RODZIMY lub nasyp zagęszczony do  $I_s=1.00$

GCPROJEKT ARTUR KANCLERZ  
 UL. KRÓLOWEJ JADWIGI 1A/3  
 05-200 WOŁOMIŃ  
 e-mail: gcpProjekt@tlen.pl  
 tel./fax. (0-22) 776 55 03, kom. 0 504 036 351

ZLECENIODAWCA:  
 MIASTO I GMINA SEROCK  
 UL. RYNEK 21  
 05 - 140 SEROCK

ZADANIE INWESTYCYJNE:  
 BUDOWA BOISKA DO PIŁKI NOŻNEJ W RAMACH ZADANIA  
 MODERNIZACJA STADIONU MIEJSKIEGO

OPRACOWANIE:  
**ODWODNIENIE BOISKA**

TYTUŁ RYSUNKU:  
 PRZEKROJE KONSTRUKCYJNE DRENAŻU

BRANŻA\_TYTUŁ: SANITARNA

FAZA: **PW**

PLAN\_NR: **3**


SKALA: 1:500

PROJEKTOWAŁ:  
 MGR INŻ. W. PRZYBYSZ -  
 PRZYBYSZEWSKI ST. 122/75


PODPIS:  
 MGR INŻ. ARTUR KANCLERZ

OPRACOWAŁ:  
 MGR INŻ. ARTUR KANCLERZ

DATA: 07.2011r.

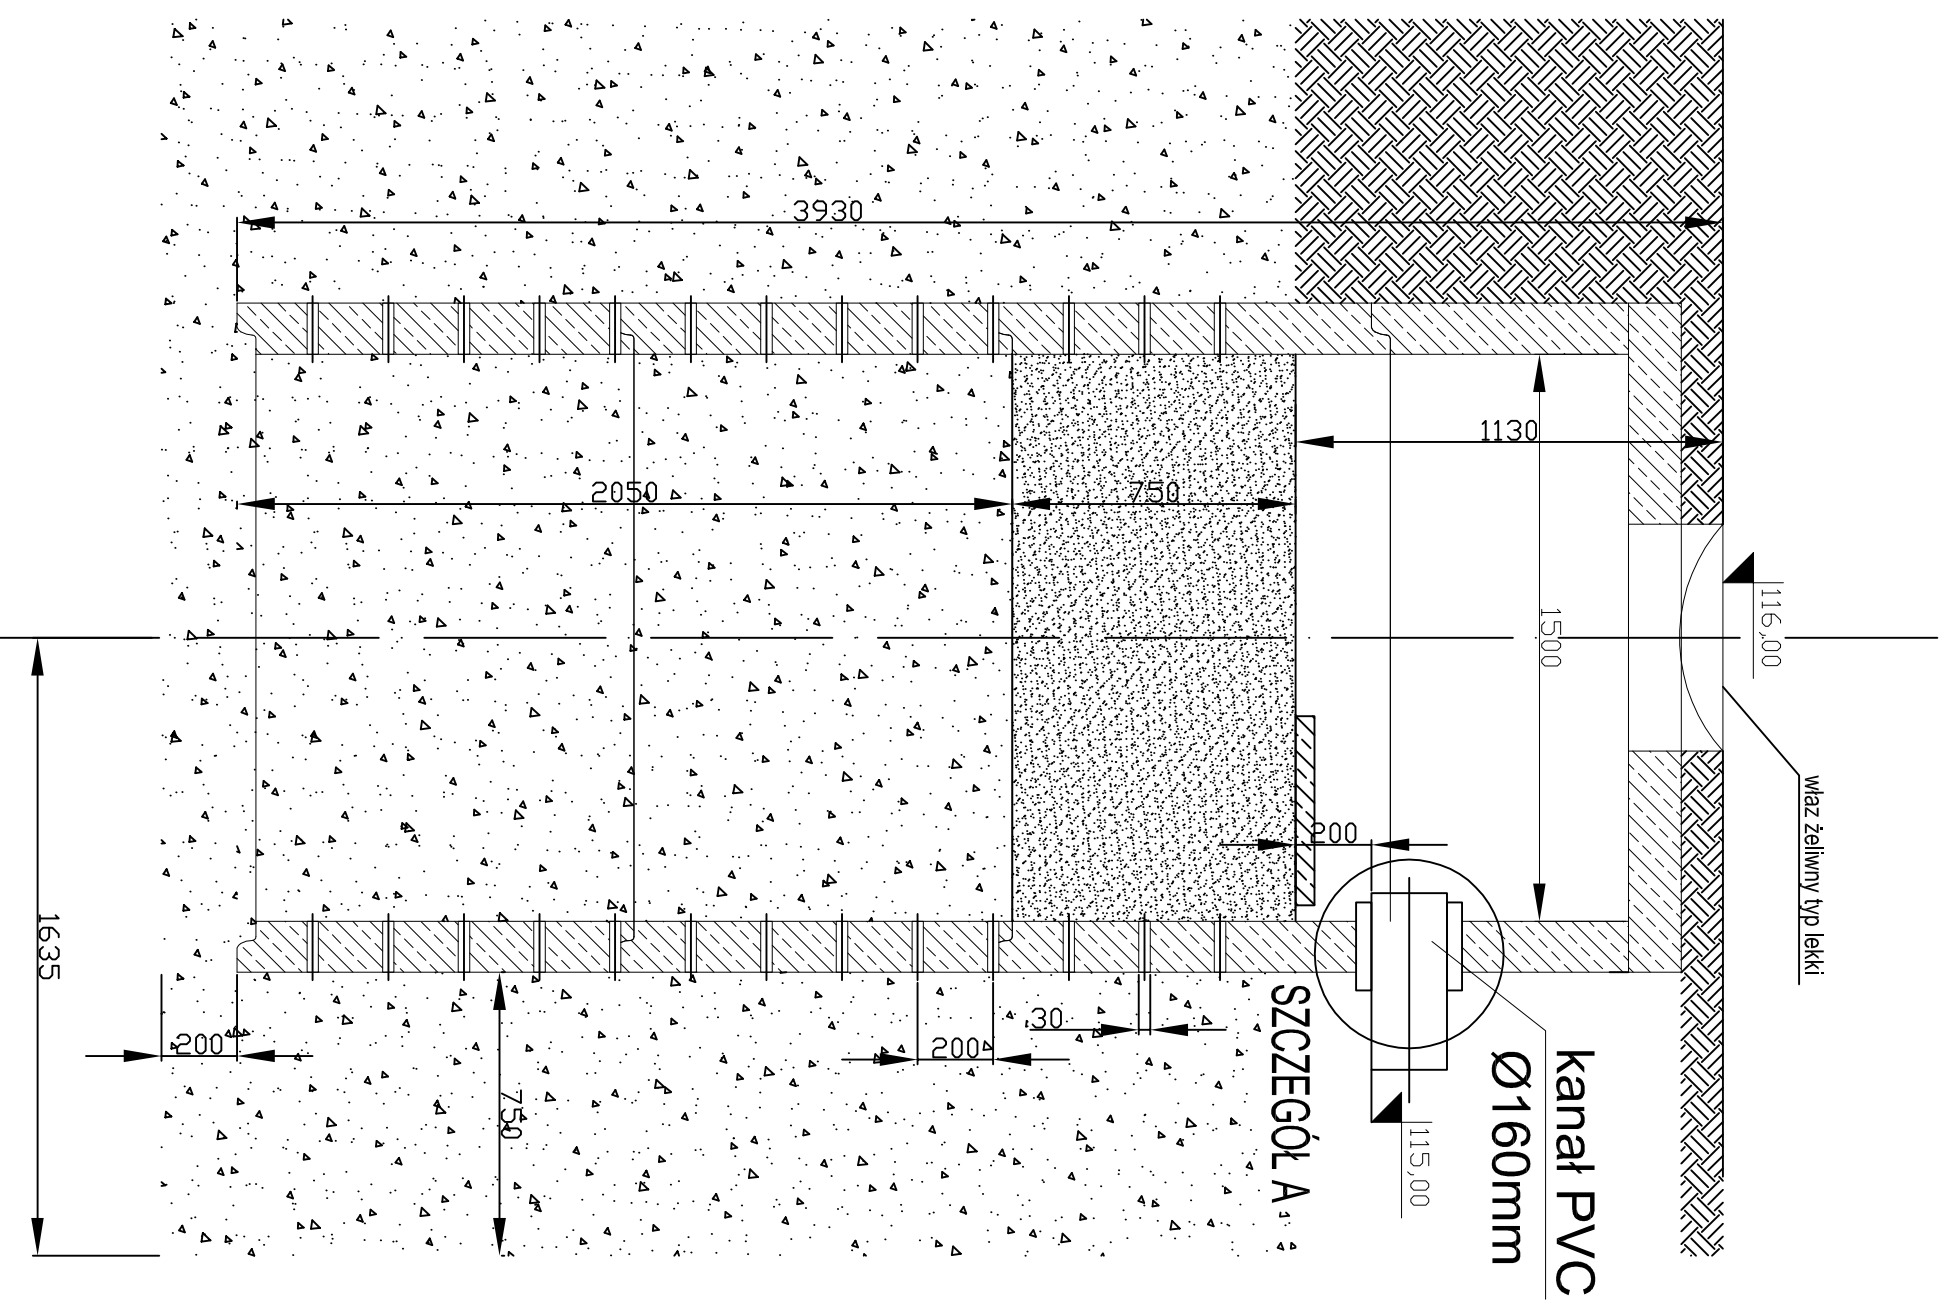

## SZCZEGÓL A

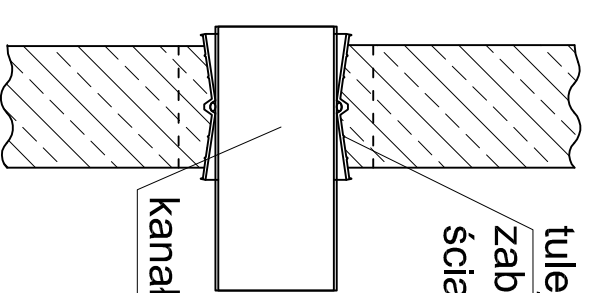

tuleja ochronna Ø160  
zabetonowana w  
ścianie studni

kanal PVC-U Ø160

GC PROJECT ARTUR KANCLERZ  
UL. KRÓLOWEJ JADWIGI 1A/3  
05-200 WOLKOWIN  
e-mail: gcproject@tlen.pl  
tel./fax: (0-22) 776 55 03, kom. 0 504 036 351

ZLECENIODAWCA:  
MIASTO I GMINA SEROCK  
UL. RYNEK 21  
05 - 140 SEROCK

ZADANIE INWESTYCYJNE:  
BUDOWA BOISKA DO PIŁKI NOŻNEJ W RAMACH ZADANIA  
MODERNIZACJA STADIONU MIEJSKIEGO

OPRACOWANIE:  
ODWODNIENIE BOISKA

TYTUŁ RYSUNKU:  
STUDNIA CHEONNA

BRANŻA\_TYTUŁ:  
SANITARNA

FAZA:  
PW

PLAN\_NR:  
4

SKALA:  
1:20

AUTORZY:  
MGR INŻ. W. PRZYBYSZ -  
PRZYBYSZEWSKI ST. 122/75  
PDDPIS

OPRACOWAŁ:  
MGR INŻ. ARTUR KANCLERZ

DATA:  
07.2011r.