



# MIEJSCOWY PLAN ZAGOSPODAROWANIA PRZESTRZENNEGO MIASTA SEROCKA OBRĘB 20 1:5000

ZAŁĄCZNIK DO UCHWAŁY NR 135/XVIII/2003 Z DNIA 12.12.2003 R.

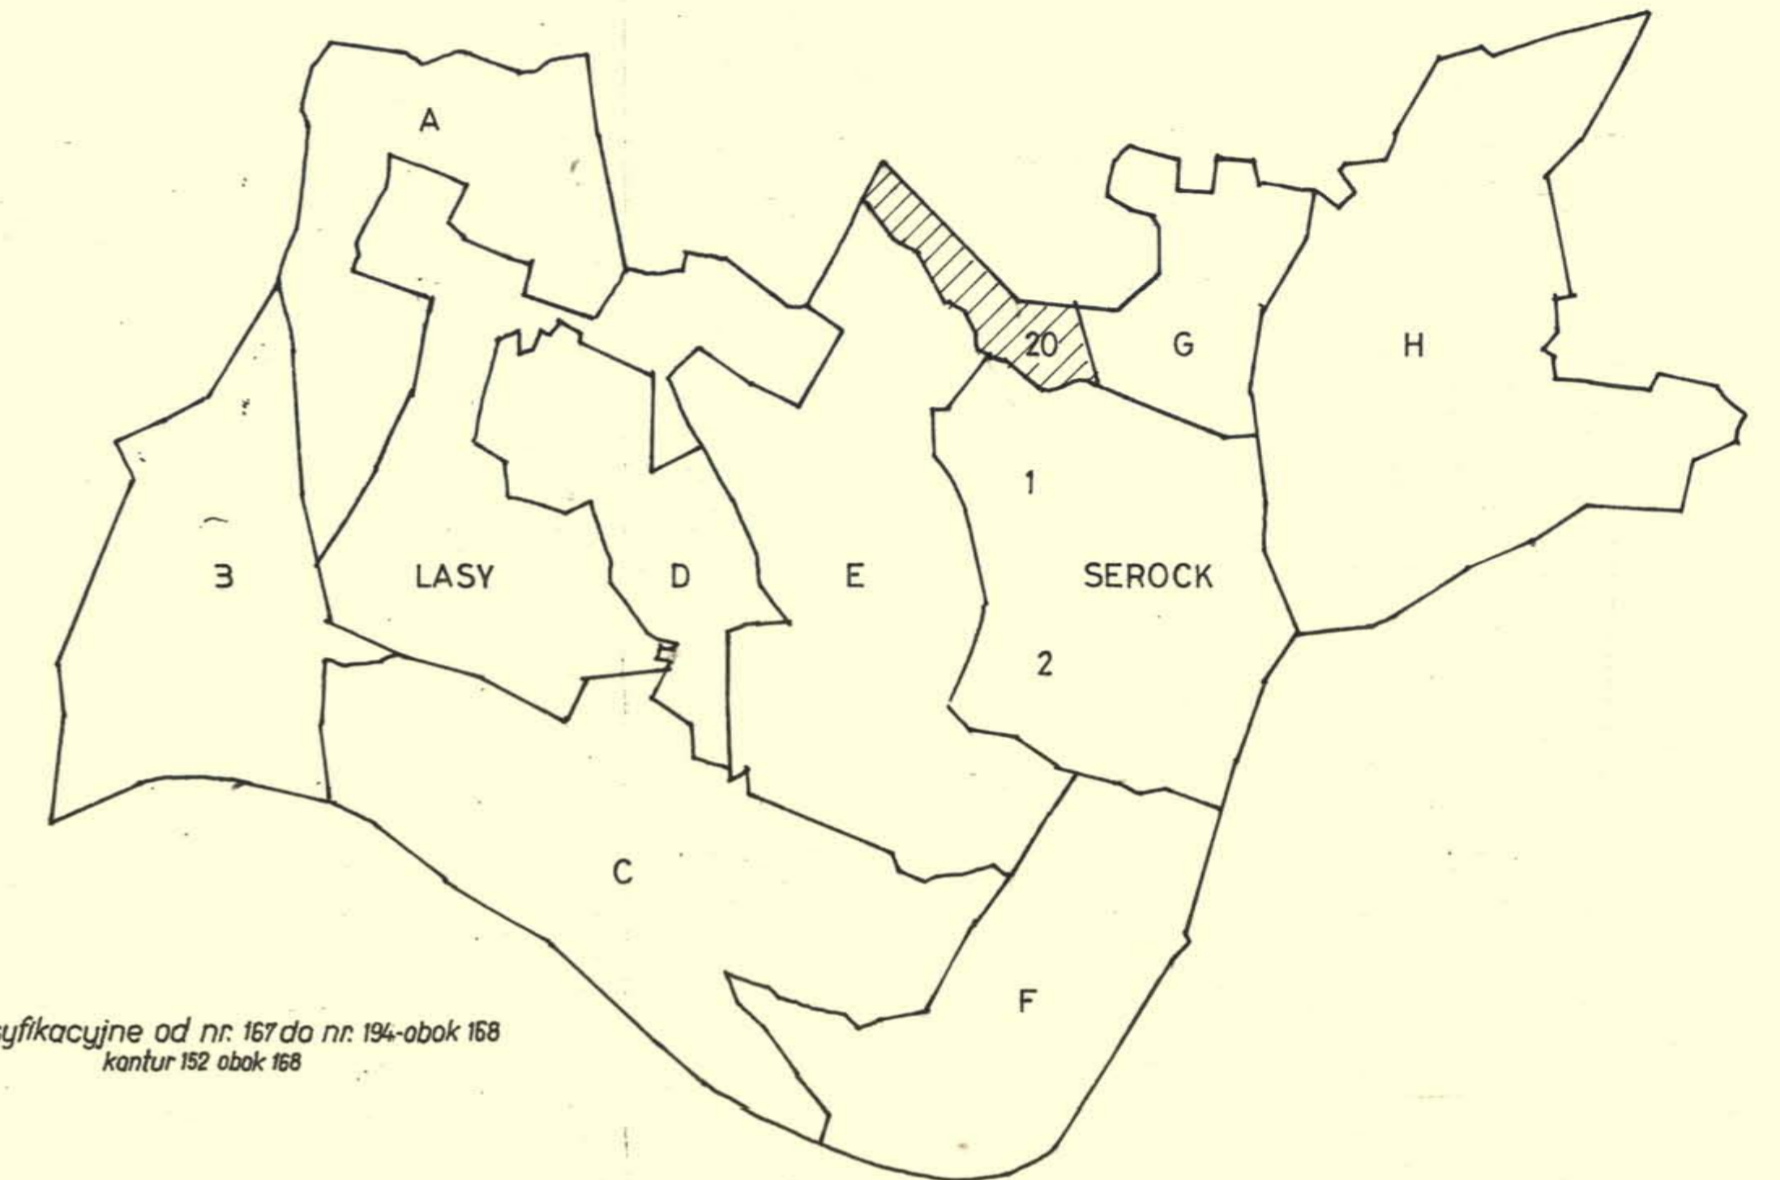

STAROSTWO POWIATOWE W LEGIONOWIE  
 KOMUNALNY GOSPODARSTWA MIĘDZYMIASTOWEGO W SEROCKU  
 ul. Prosta 40, 05-110 Legionowo, tel. 23 84 10 00  
 Prawo geodezyjne i katastralne (Ustawa z dnia 17.04.1992 KEM-SER-E-1/88/92)  
 Dokument wypracowany w ramach projektu: PLAN MIASTA SEROCKA  
 w dniu: 14-01-2002

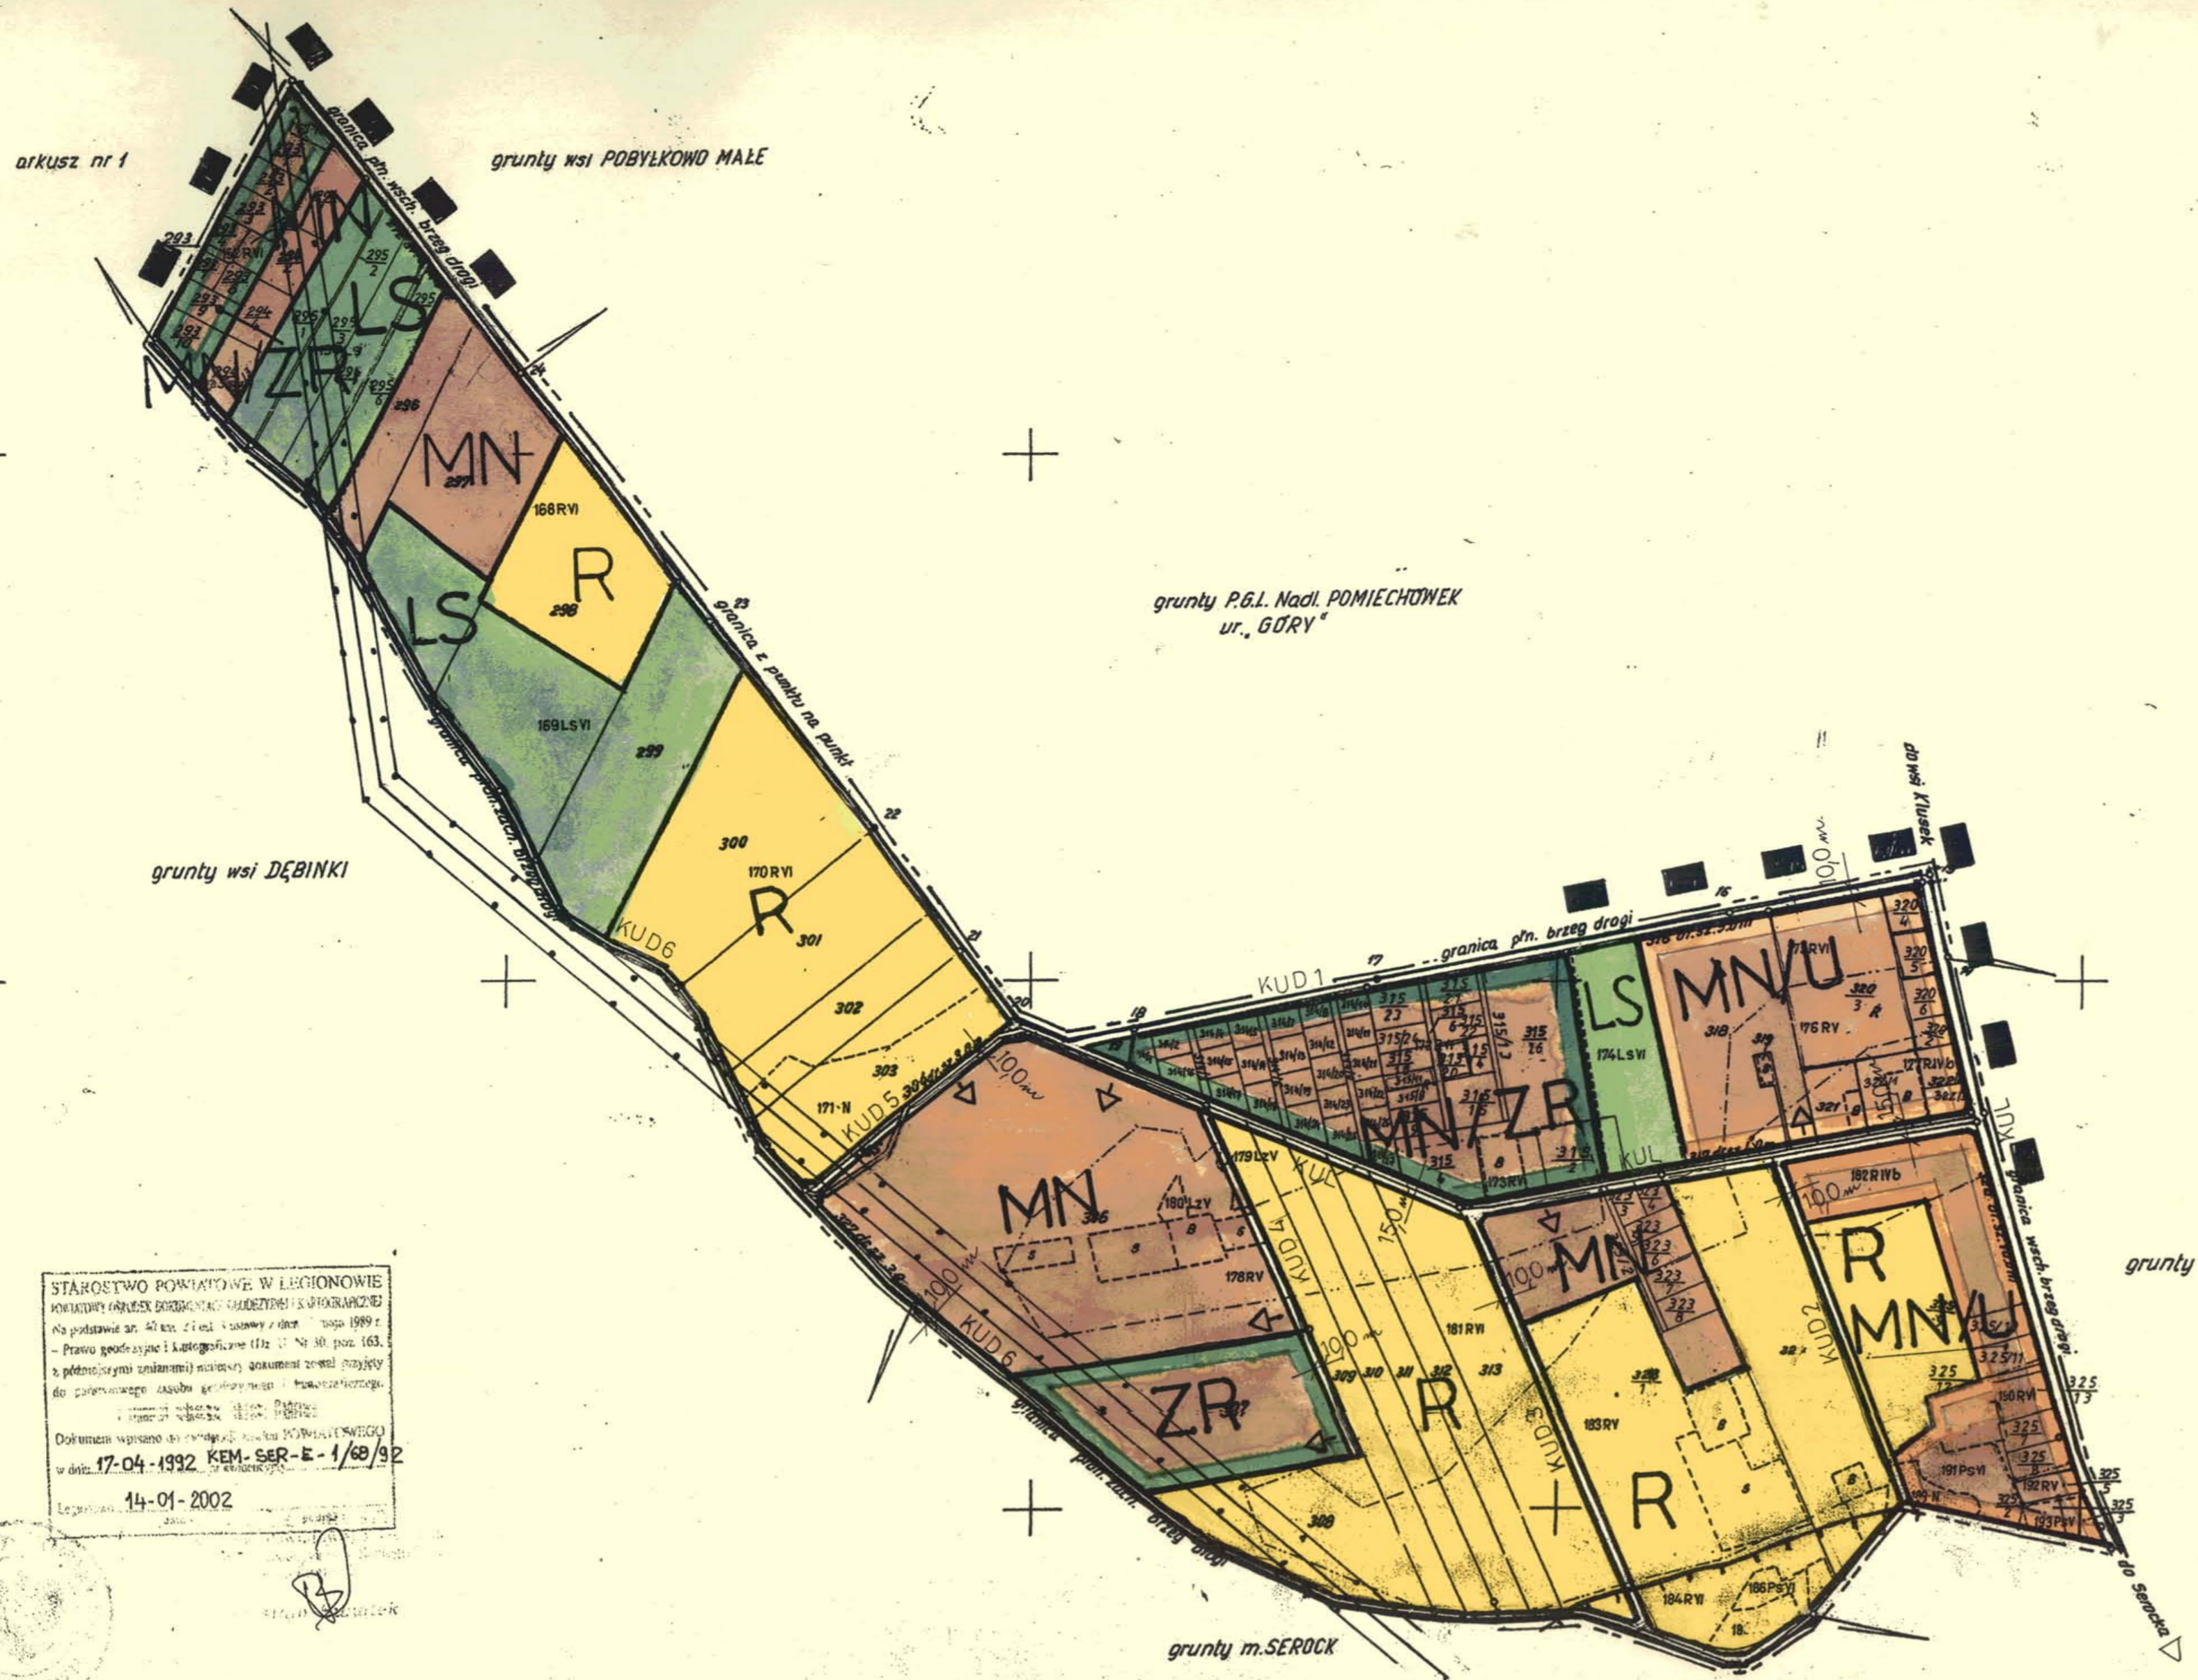

## LEGENDA DO MIEJSCOWEGO PLANU ZAGOSPODAROWANIA PRZESTRZENNEGO MIASTA SEROCKA - OBRĘB 20

### GRANICE

- ■ GRANICE GMINY
- - - GRANICE SEKCJI JEDNOSTEK PLANISTYCZNYCH
- LINIE ROZGRANICZAJĄCE TERENY O RÓŻNYCH FUNKCJACH LUB RÓŻNYCH SPOSOBACH ZAGOSPODAROWANIA USTALONE W PLANIE

### PRZEZNACZENIE TERENÓW

- MN ZABUDOWA MIESZKANIOWA JEDNORODZINNA NISKA
- MN U ZABUDOWA MIESZKANIOWA JEDNORODZINNA NISKA I USŁUG NIEUCIĄŻLIWYCH
- MN ZR ZABUDOWA MIESZKANIOWA JEDNORODZINNA NISKA I LETNISKOWA
- ZR ZABUDOWA LETNISKOWA
- LS TERENY LASÓW I DOLESIEŃ
- R TERENY ROLNE

### ŚRODOWISKO PRZYRODNICZE

- — — GRANICE WARSZAWSKIEGO OBSZARU CHRONIONEGO KRAJOBRAZU
- T — GRANICE GŁÓWNEGO ZBIORNIKA WÓD PODZIEMNYCH
- + — GRANICE POŚREDNIEJ STREFY OCHRONNEJ WODOCIĄGU PÓŁNOCNEGO
- + + — GRANICE REZERWATÓW PRZYRODY
- ∪ — GRANICE ZŁÓŻ SUROWCÓW UDOKUMENTOWANYCH
- — — GRANICE CIĄGÓW EKOLOGICZNYCH O ZNACZENIU REGIONALNYM I LOKALNYM

### INFRASTRUKTURA TECHNICZNA

- — — LINIE ENERGETYCZNE ŚREDNIEGO NAPIĘCIA

### KOMUNIKACJA

- KUL DROGA GMINNA LOKALNA
- KUD DROGA GMINNA DOJAZDOWA
- ▷ PROPONOWANE WLOTY DOJAZDÓW

ZESPÓŁ AUTORSKI  
 URBANISTYKA KOMUNIKACJA  
 mgr inż. arch. Rajmund Andrzejewski  
 mgr inż. arch. Maciej Nowicki  
 mgr inż. arch. Tomasz Nowicki

GOSPODARKA WODNO - ŚCIEKOWA  
 mgr inż. Aldona Kwiatkowska

GOSPODARKA ENERGETYCZNA  
 mgr inż. Marek Piasecki

TOMASZ NOWICKI ARCHITEKT 02-382 Warszawa, ul. Dickensa 29 m.182 tel/fax 631-13-99, kom. 0-602-129-128	
<b>MIEJSCOWY PLAN ZAGOSPODAROWANIA PRZESTRZENNEGO MIASTA SEROCKA OBRĘB 20</b>	
PROWADZĄCY mgr inż. arch. Rajmund Andrzejewski upr. urb. nr 967/89	NR UMOWY 1/02
KIEROWNIK PRACOWNI mgr inż. arch. Tomasz Nowicki	GRUDZIEŃ 2003