


ZESTAWIENIE POWIERZCHNI

LP	NAZWA	POWIERZCHNIA [m ²]
6.	MIESZKANIE 3 POKOJOWE	56,91
7.	MIESZKANIE 1 POKOJOWE	19,71
8.	MIESZKANIE 1 POKOJOWE	37,12
9.	MIESZKANIE 1 POKOJOWE	37,38
10.	MIESZKANIE 1 POKOJOWE	24,60
11.	POMIESZCZENIE TECHNICZNE	21,33
		= 197,05
	KOMUNIKACJA	37,14
	WIATROEAPY	3,24
		= 40,38
	RAZEM =	237,43

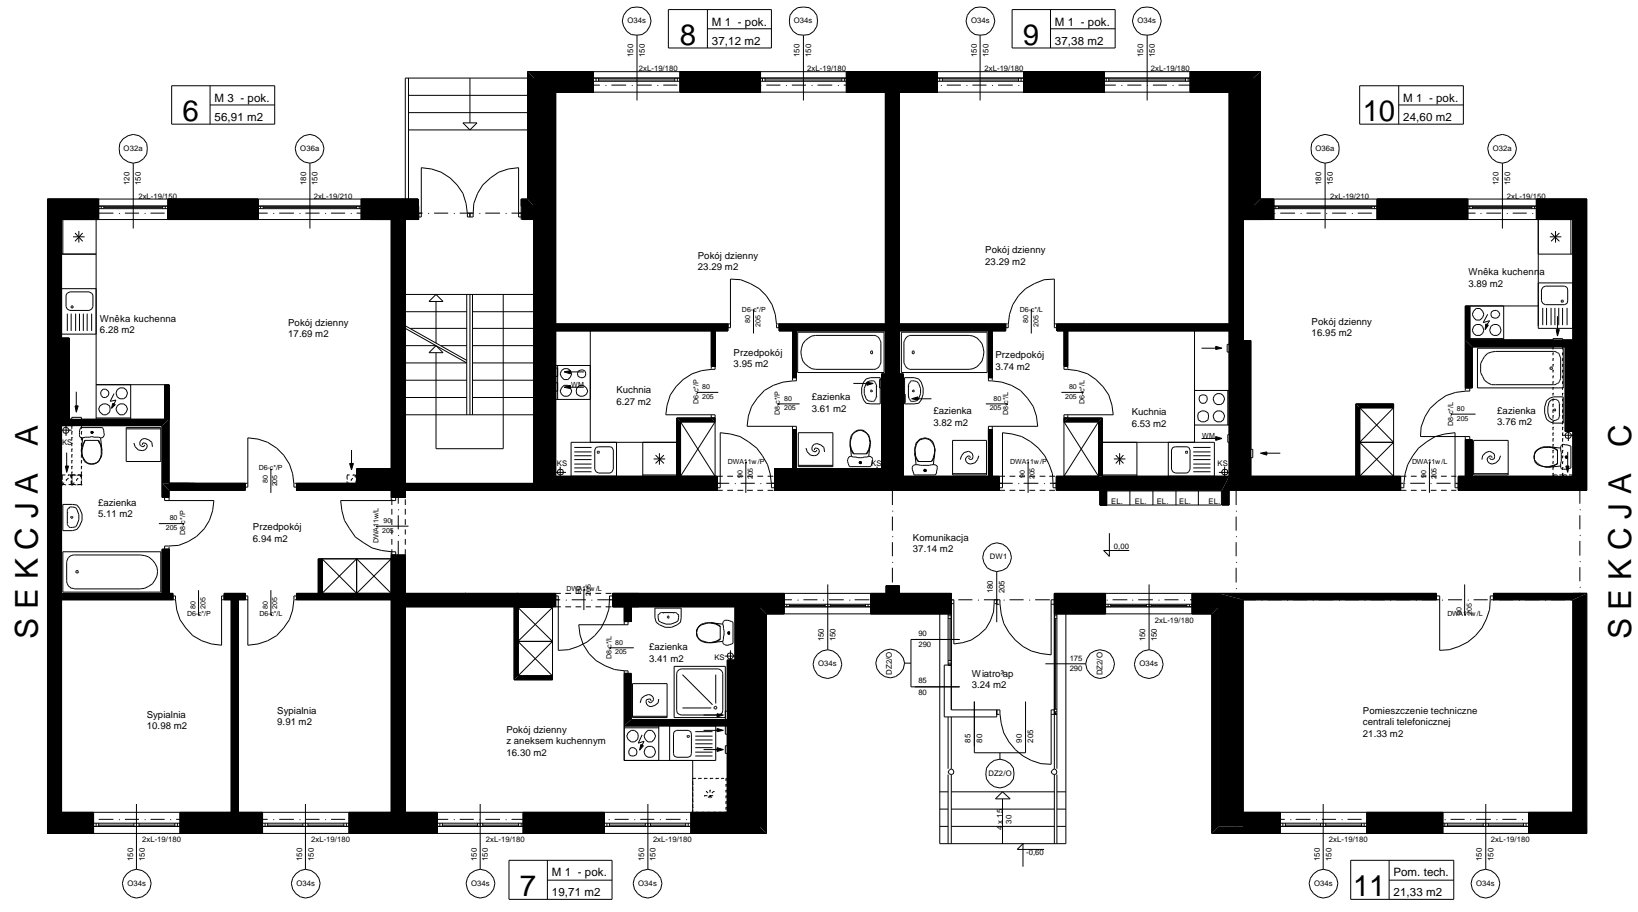

SEKCJA A

SEKCJA C