


MIEJSCOWY PLAN
ZAGOSPODAROWANIA
PRZESTRZENNEGO
GMINY SEROCK
POW. LEGIONOWO
WOJ. MAZOWIECKIE

SKALA 1 : 5000

0 50 100 200 300 400 500

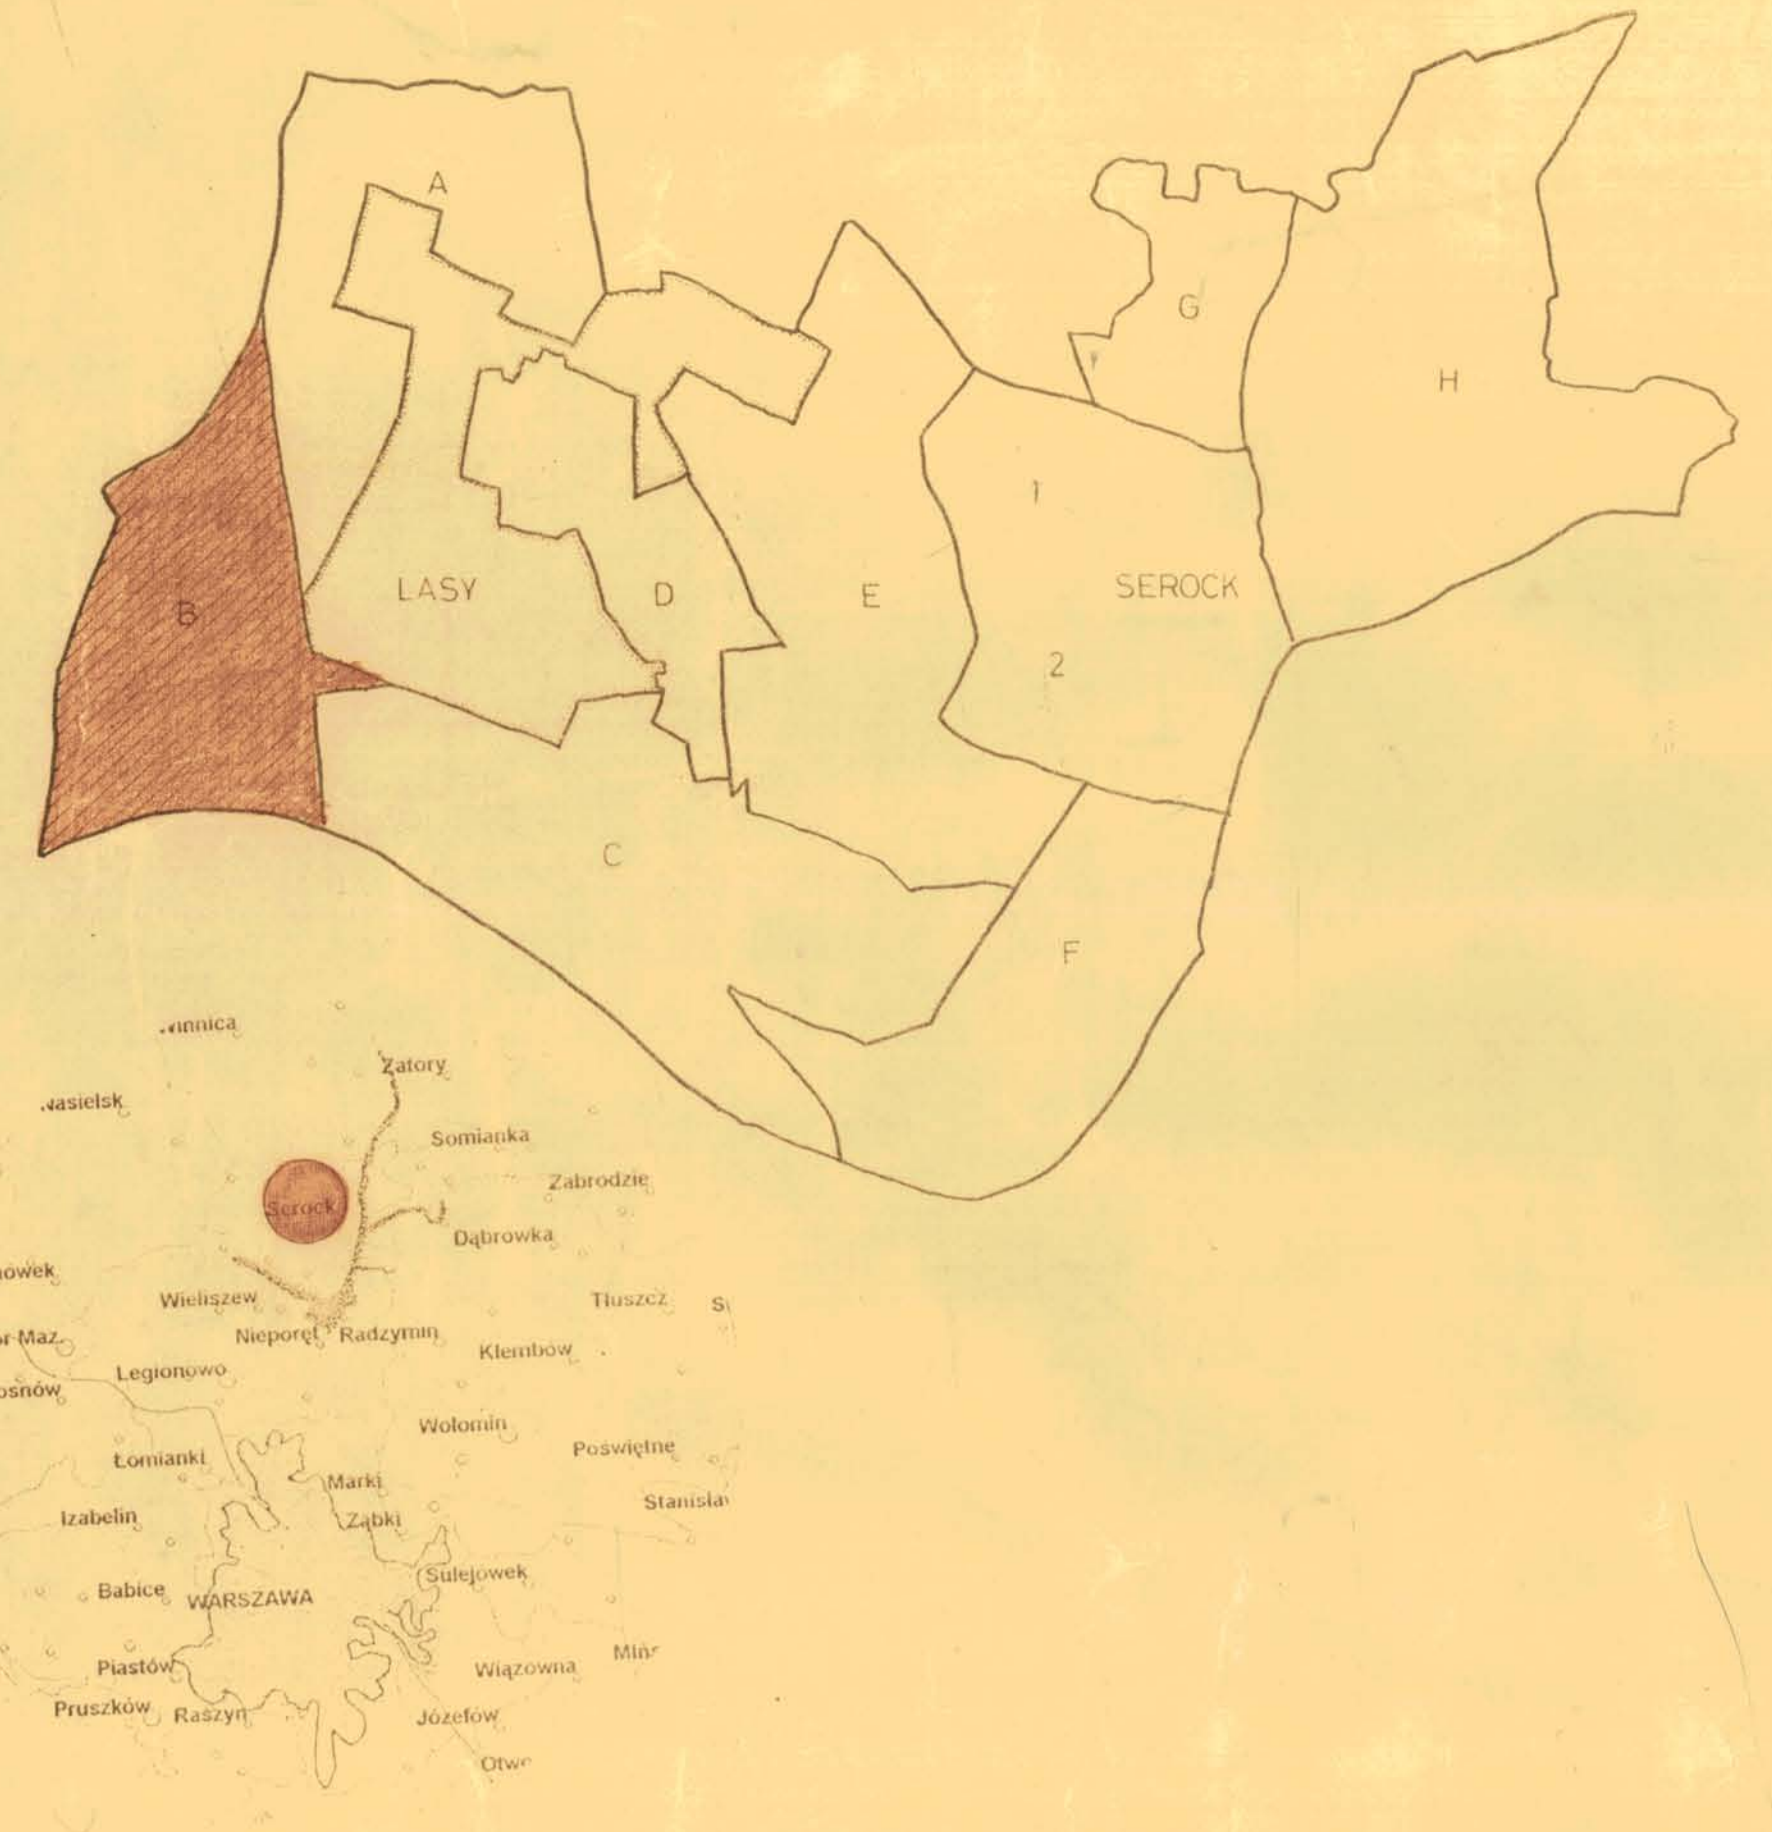

SEKCJA B
STANISLAWOWO ZEGRZYŃSKIE
DEBE
LUDWINOWO DĘBSKIE
BOLESŁAWOWO

Jednostka projektowa:
Pracownia urbanistyczno-architektoniczna „PLAN”
01-472 Warszawa ul. Oltarzewska 7 tel/fax 666-90-03
Urbanistyka i architektura :
arch. Jerzy Wiśniewski upr. urb. 1262/92
kierownik pracowni
arch. Miriam Wiśniewska upr. urb. 1263/92
arch. Anna Grabowska upr. urb. 1304/93
Środowisko przyrodnicze:
mgr geografii Roman Ignat
Kommunikacja:
mgr inż. kom. Grzegorz Hetmanek
Infrastruktura techniczna:
dr inż. inst. Maciej Janowski
Elektroenergetyka
inż. elektr. Lucjan Adamczyk

ZALĄCZNIK DO UCHWAŁY NR. 558/LVII/2001

GPZ 110 KV DEBE
grunty wsi KORDOWA