


ALKBUD – USŁUGI INWESTYCYJNE05-140 Serock, Jadwisin, ul. Królewska 10
e-mail: alkbud@data.pltel./fax (0-22) 765 40 05
www.alkbud.eu

KONTO: 38 1050 1012 1000 0023 0260 5320 ING Bank Śląski S.A.	Temat opracowania:		Projekt stałej organizacji ruchu		
	Obiekt:		OZNAKOWANIE PARKINGU PRZY UL DREWNOWSKIEGO W ZEGRZU.		
	Adres inwestycji:		Zegrze, Gm. Serock.		
	Inwestor:		Urząd Miasta i Gminy w Serocku Rynek 21 05-140 Serock		
				Stadium:	P.W.
	Opracowanie:		mgr inż. Leszek Kamiński Upr. Nr St-251/86		 <small>mgr inż. Leszek Kamiński 05-151 Zegrze, ul. Drewnowskiego 1/14</small>
NIP: 536-001-62-47		28 kwietnia 2010		EGZ. NR	

Na Inwestora zostaje przeniesione prawo majątkowe do jednorazowej realizacji obiektu pod warunkiem uregulowania należności za projekt.
 Autor zastrzega sobie wszelkie prawa do niniejszego projektu zgodnie z USTAWĄ O PRAWIE AUTORSKIM I PRAWACH POKREWNYCH z dnia 04.02.1994 roku Dziennik Ustaw Nr 24 poz. 83. z dnia 23.02.1994 roku.

OPIS TECHNICZNY

1. Zakres opracowania.

Niniejszy projekt przedstawia stałą organizację ruchu drogi wewnętrznej oraz terenu parkingu przy ul. Drewnowskiego w Zegrzu.

2. Podstawa opracowania.

- ustalenia z inwestorem,
- ustawa z dnia 20.06.97 r. Prawo o ruchu drogowym (Dz.U z 2005 r. Nr 108, poz. 908 ze zm.)
- Rozporządzenie Ministra Infrastruktury z 23.09.2003 r. w sprawie szczegółowych warunków zarządzania ruchem na drogach oraz wykonywania nadzoru nad tym zarządzaniem (Dz.U. 03.177.1729).
- Rozporządzenie Ministrów Infrastruktury oraz Spraw Wewnętrznych i administracji z dnia 31 lipca 2002r. w sprawie znaków i sygnałów drogowych (Dz.U Nr 170 poz. 1393),
- Rozporządzenie Ministra Infrastruktury z dnia 03.07.2003 r. w sprawie szczegółowych warunków technicznych dla znaków i sygnałów drogowych oraz urządzeń bezpieczeństwa ruchu drogowego i warunków ich umieszczania na drogach – zał. Nr 1 i 4 (Dz.U Nr 220, poz. 2181 z 23.12.2003r.),

3. Charakterystyka drogi i ruchu na drodze.

Teren objęty zakresem niniejszego opracowania posiada nawierzchnię asfaltową oraz z kostki betonowej. Ruch kołowy odbywa się z małym natężeniem. Ruch pieszych istniejącymi chodnikami.

4. Termin wprowadzenia projektowanej organizacji ruchu i okres jej obowiązywania.

Organizacja ruchu wprowadzona niniejszym projektem będzie obowiązywała od sierpnia 2010 roku do odwołania.


Projektuje się oznakowanie drogi znakami D-46 i D-47 na wlocie w ul. Drewnowskiego. Przy drogach manewrowych wzdłuż bloków należy ustawić znaki B-36 wraz z tabliczkami 'Nie dotyczy zatok parkingowych'. Dodatkowo w miejscu, gdzie wyznaczono większej szerokości stanowisko postojowe należy oznakować je jako stanowisko dla osób niepełnosprawnych znakami D-18 wraz z tabliczką T-29. Oznakowanie poziome poszczególnych stanowisk postojowych należy wykonać kostką betonową innego koloru.

5. Uwagi i zalecenia

Dla oznakowania pionowego:

- Zastosować znaki należące do grupy wielkości „M” – małe ,
- Lica znaków powinny być wykonane z folii odbłaskowej typu „1”,
- Wysokość umieszczenia znaków powinna wynosić min. 2,00m licząc od poziomu nawierzchni pobocza do dolnej krawędzi najniżej umieszczonego znaku lub 2,2 jeżeli znak ustawiony jest w chodniku.
- Znaki należy umocować na słupkach stalowych, ocynkowanych.


mgr inż. Leszek Kamiński
05-131 Zegrze, ul. Drewnowskiego 1/14

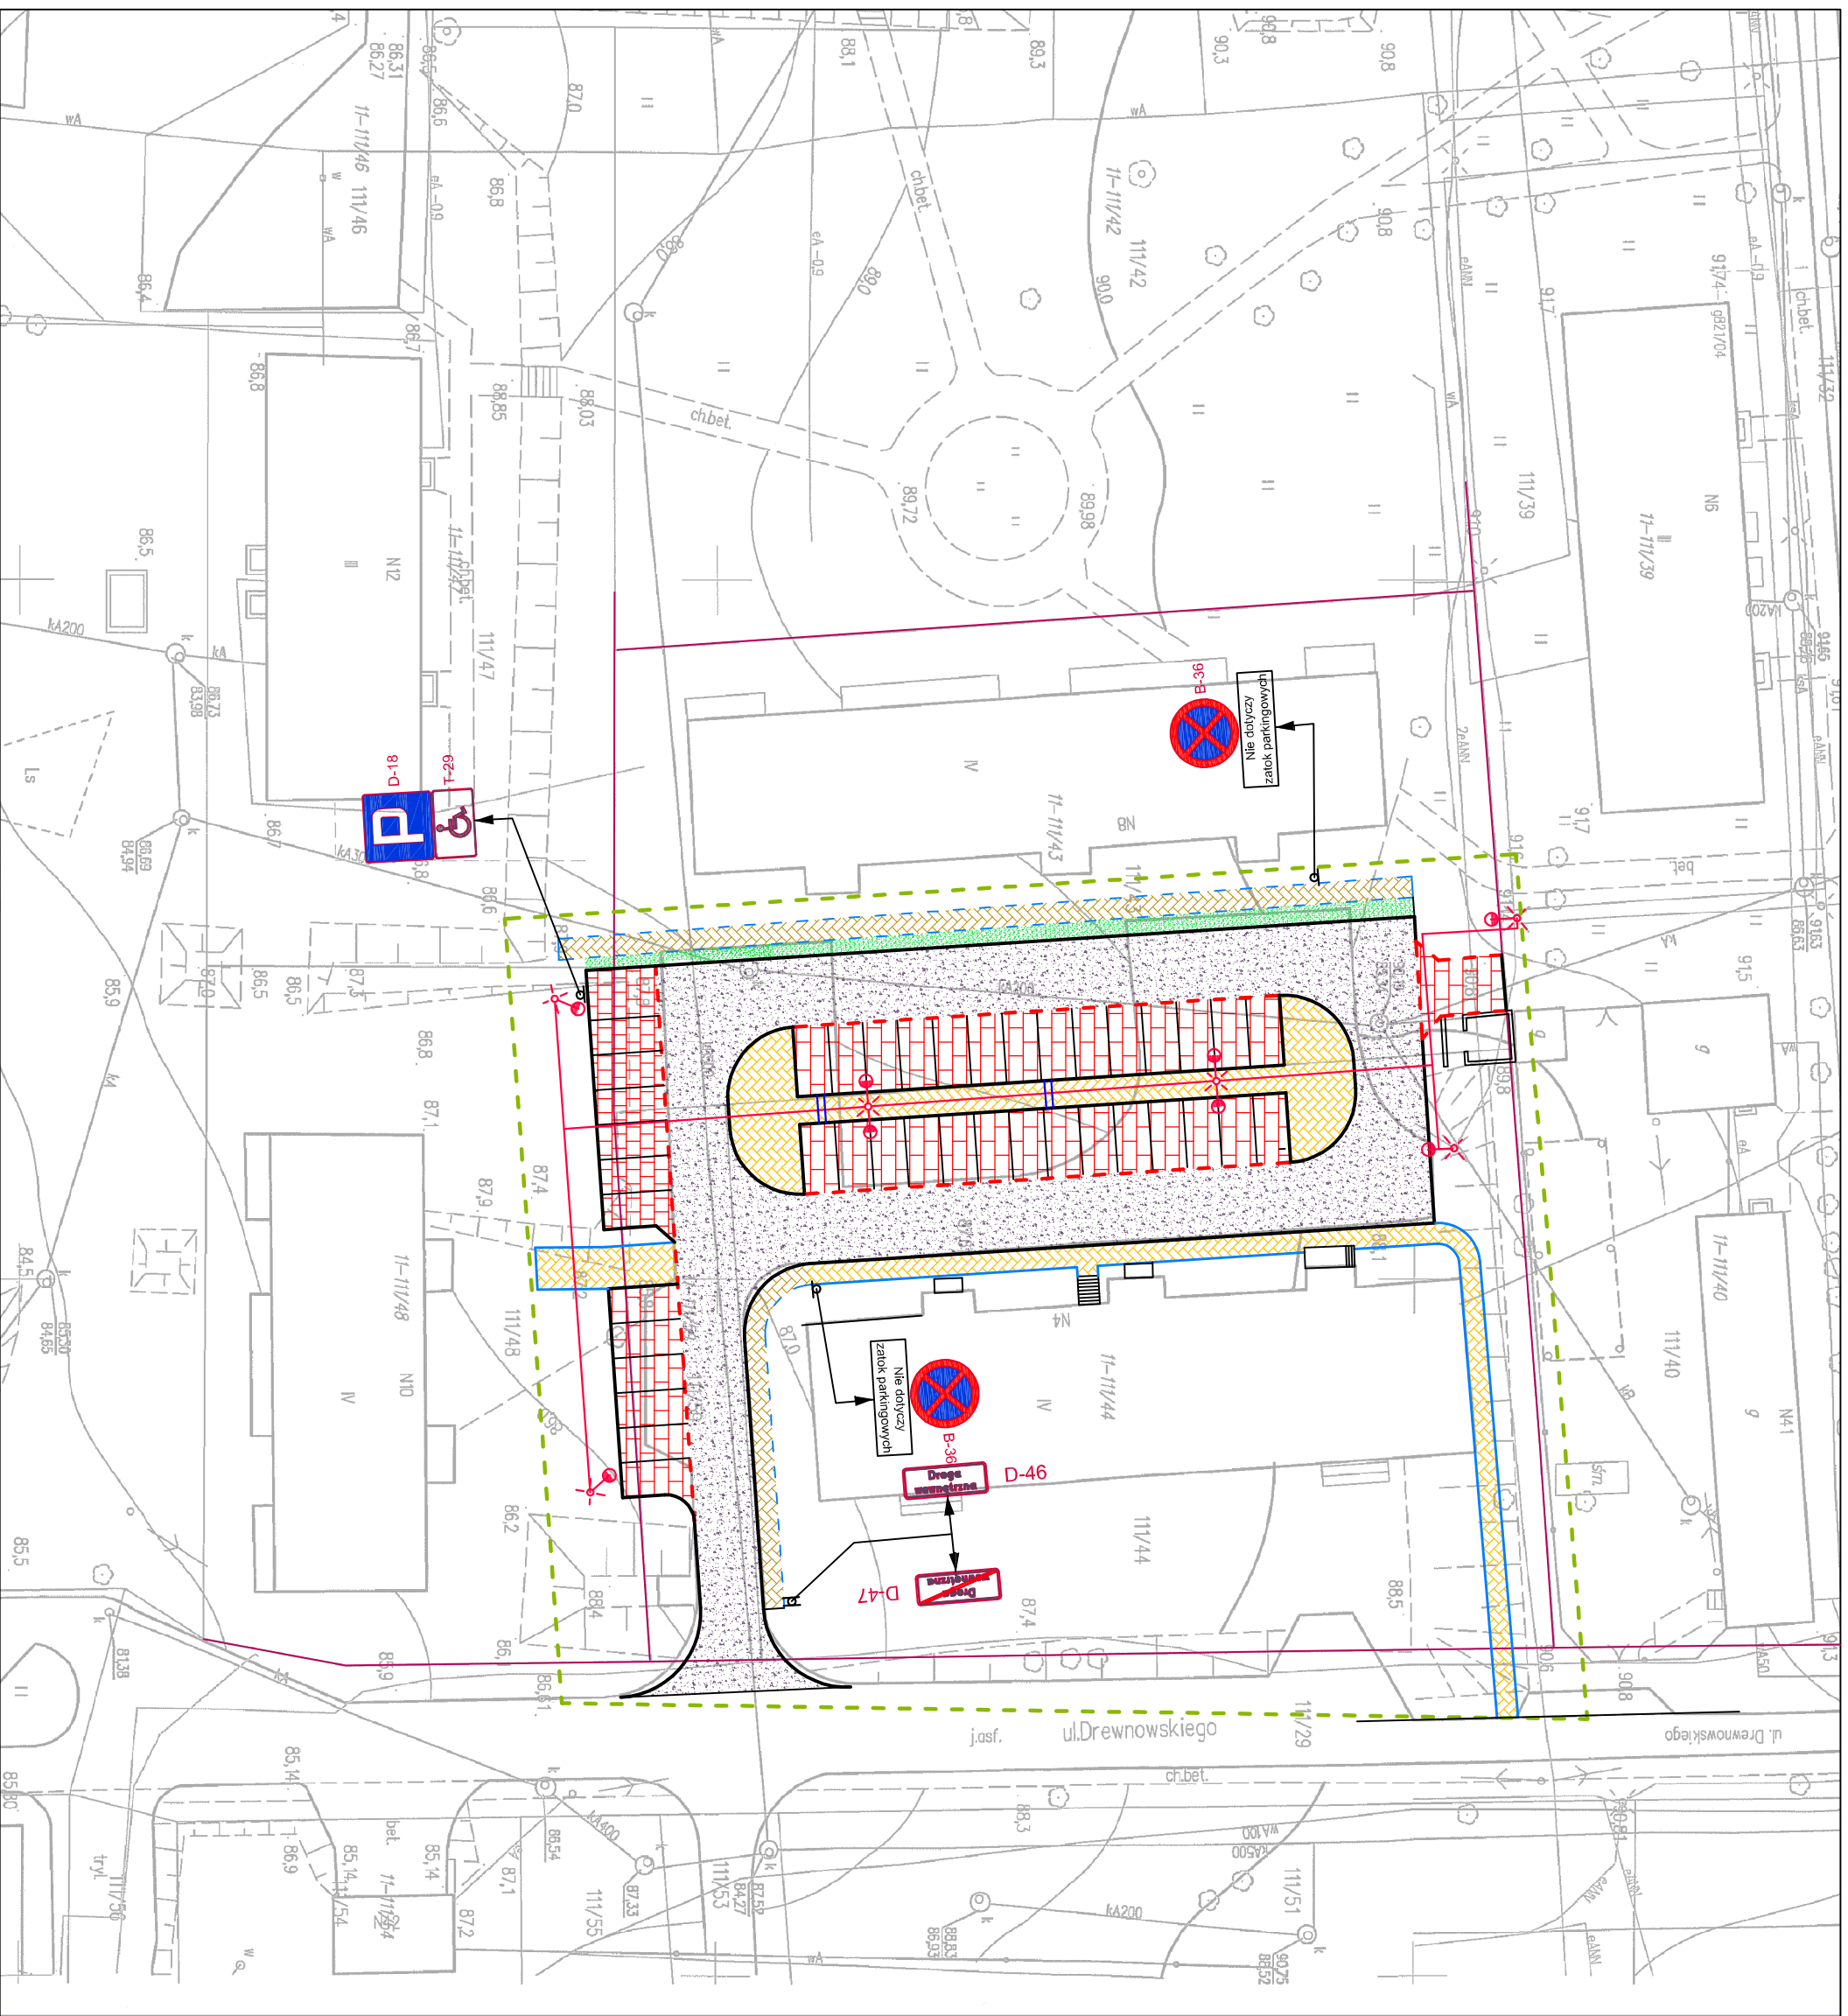

LEGENDA

	-znaki pionowe projektowane
	-znaki pionowe istniejące
	-znaki poziome istniejące
	-znaki poziome projektowane

FIRMA: ALKBUD - USŁUGI INWESTYCYJNE

05-140 Jachwśin, ul. Krolowska 10 - fax/tel. (022)765-40-05

TEMAT: Remont parkingu przy ul. Drewnowskiego w Zegrzu.

SKALA: 1:500

PROJEKT STALEJ ORGANIZACJI RUCHU

PROJ: nr rysunku

mgr inż. LESZEK KAMIŃSKI Upr. Nr. S-25/186
w spec. konstrukcyjno-budowlanej

1