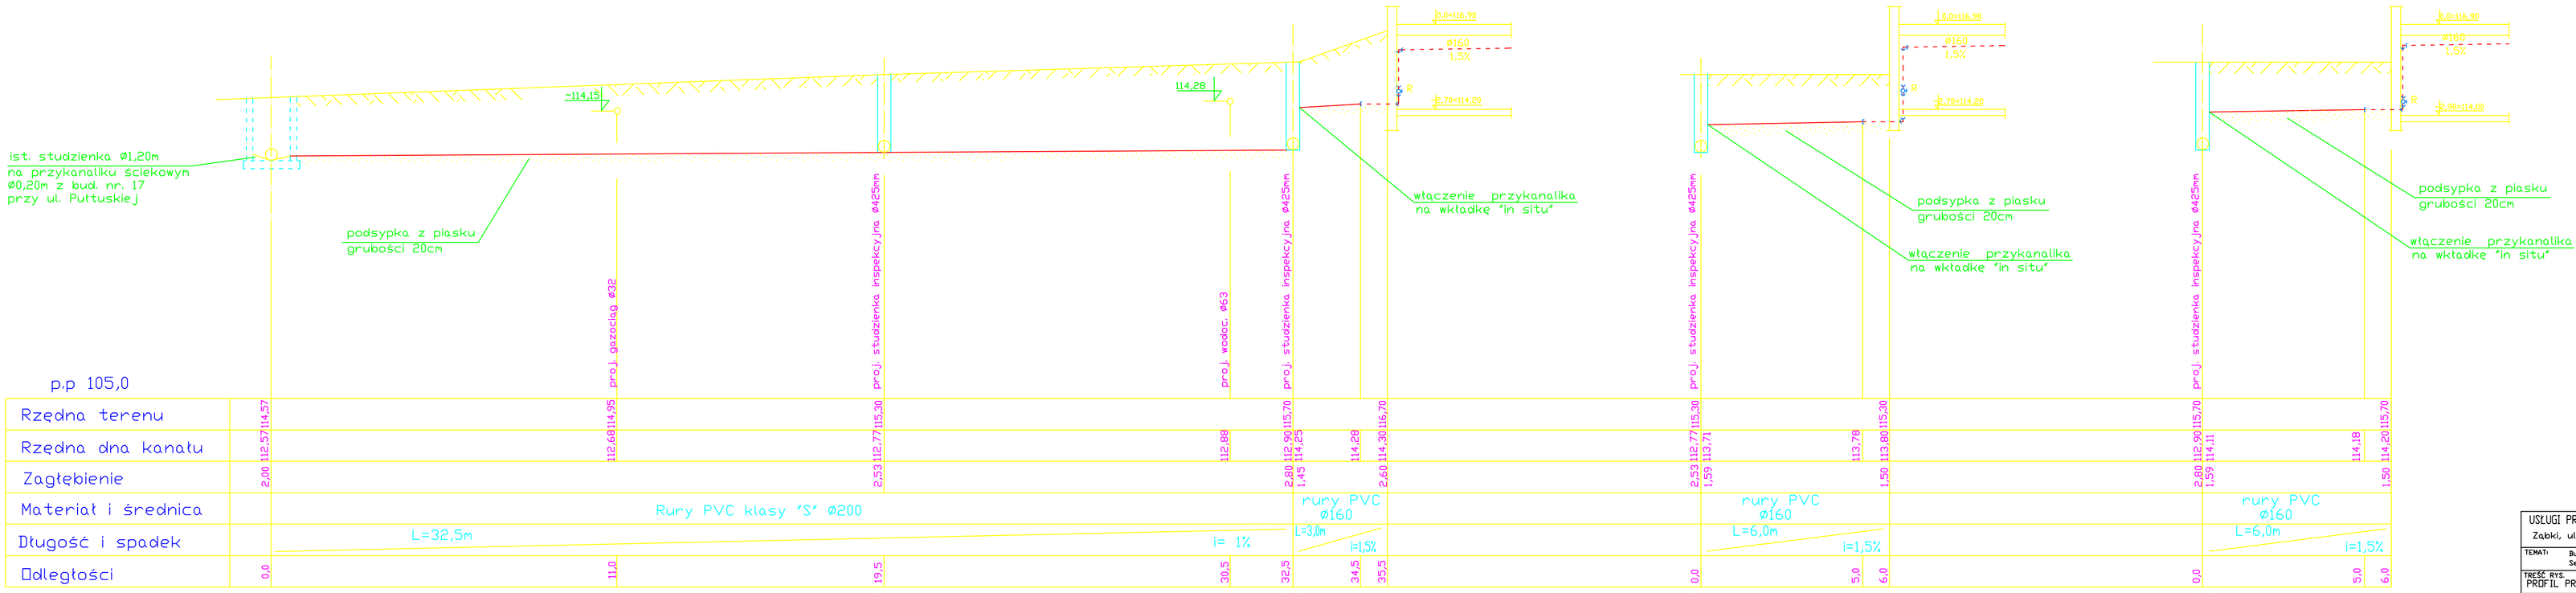

USŁUGI PROJEKTOWE ARCHITEKTONICZNO-BUDOWLANE	Ząbki, ul.Obrońców 10 —— fax/tel.022 7815076
TEMAT:	Budynek mieszkalny wielorodzinny Serock ul. Puttuska, Nr ew. działki 29/2 obręb 12
TREŚĆ RYS.	PROFIL PRZYKANALIKÓW SANITARNYCH — Skala: 1:100
PROJEKTANT:	mgr inż. D. Gulczyńska — Podpis:
	Podpis:
SPRAWDZAJĄCY:	mgr inż B. Świątek — Nr rys. 3
Data: 20.11.2006	Stadium: P.B.W. — Branża: SANITARNA

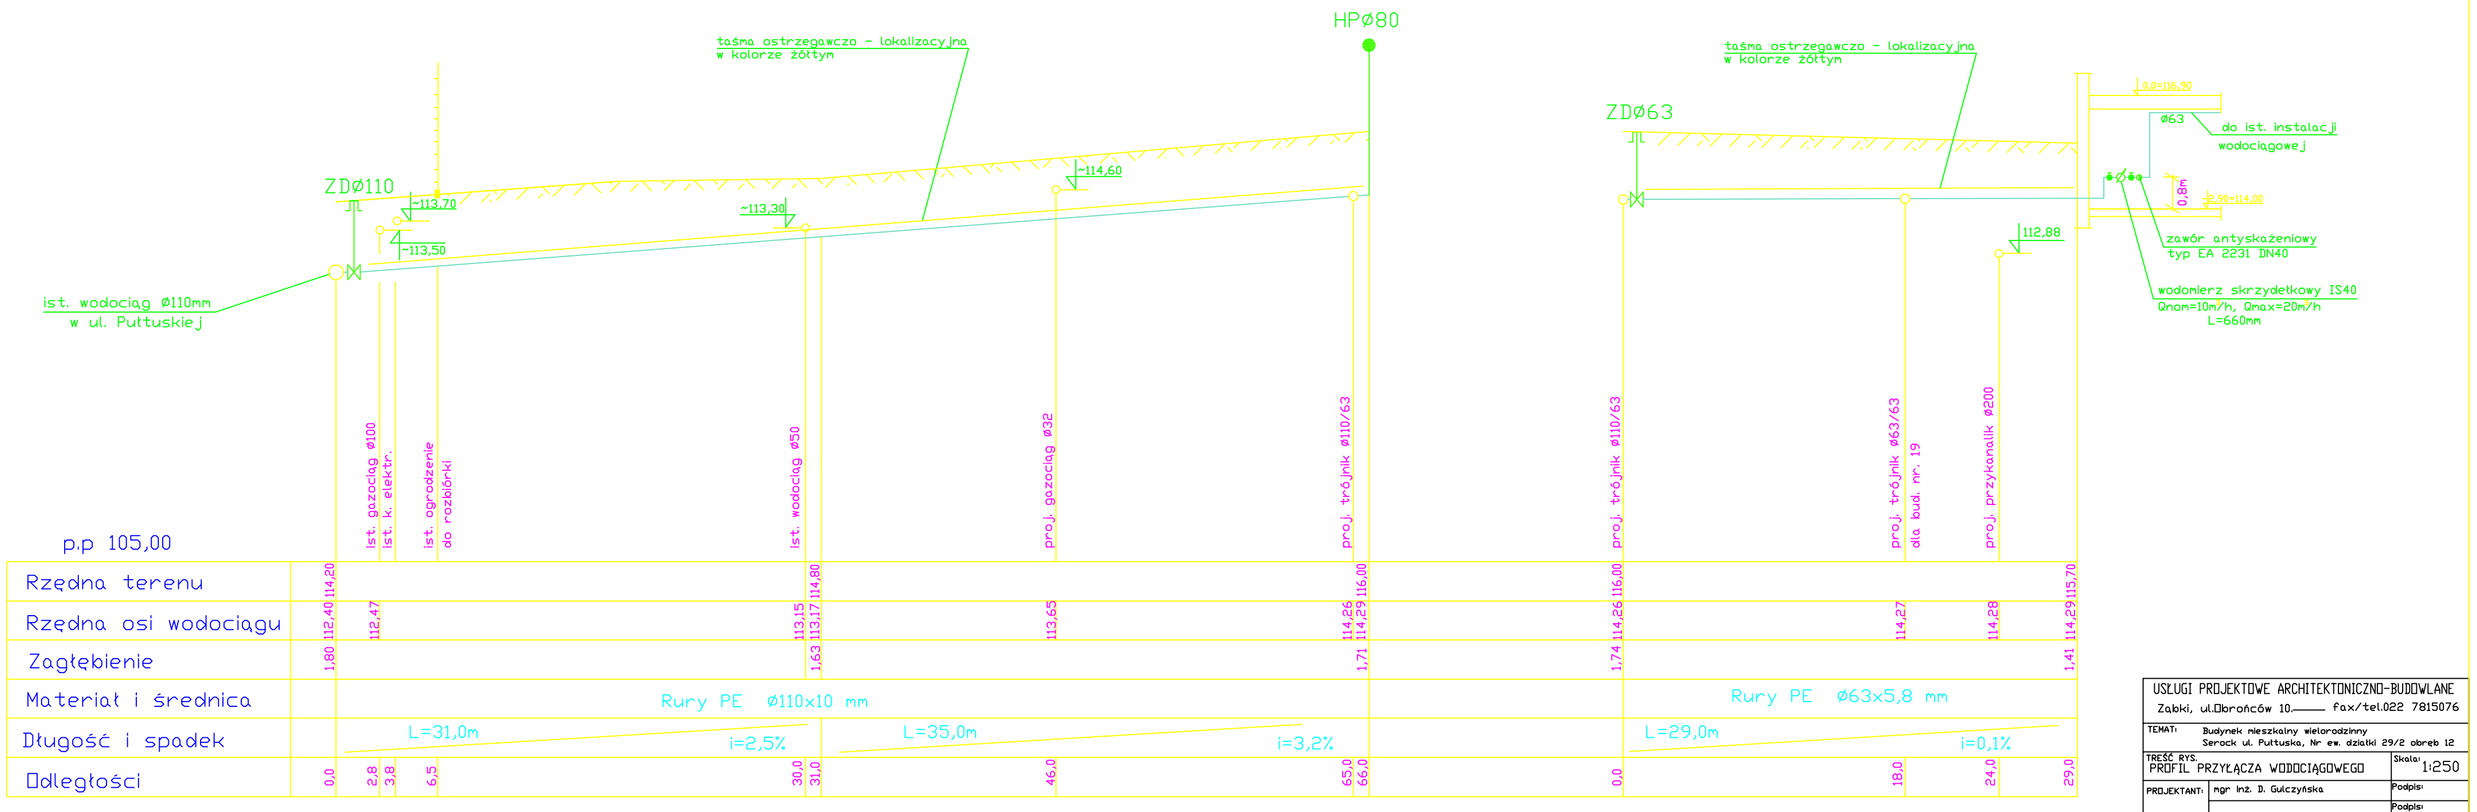

USŁUGI PROJEKTOWE ARCHITEKTONICZNO-BUDOWLANE	Ząbki, ul.Obrońców 10 —— fax/tel.022 7815076
TEMAT:	Budynek mieszkalny wielorodzinny Serock ul. Puttuska, Nr ew. działki 29/2 obręb 12
TREŚĆ RYS.	PROFIL PRZYŁĄCZA WODOCIĄGOWEGO — Skala: 1:250
PROJEKTANT:	mgr inż. D. Gulczyńska — Podpis:
	Podpis:
SPRAWDZAJĄCY:	mgr inż B. Świątek — Nr rys. 3
Data: 20.11.2006	Stadium: P.B.W. — Branża: SANITARNA