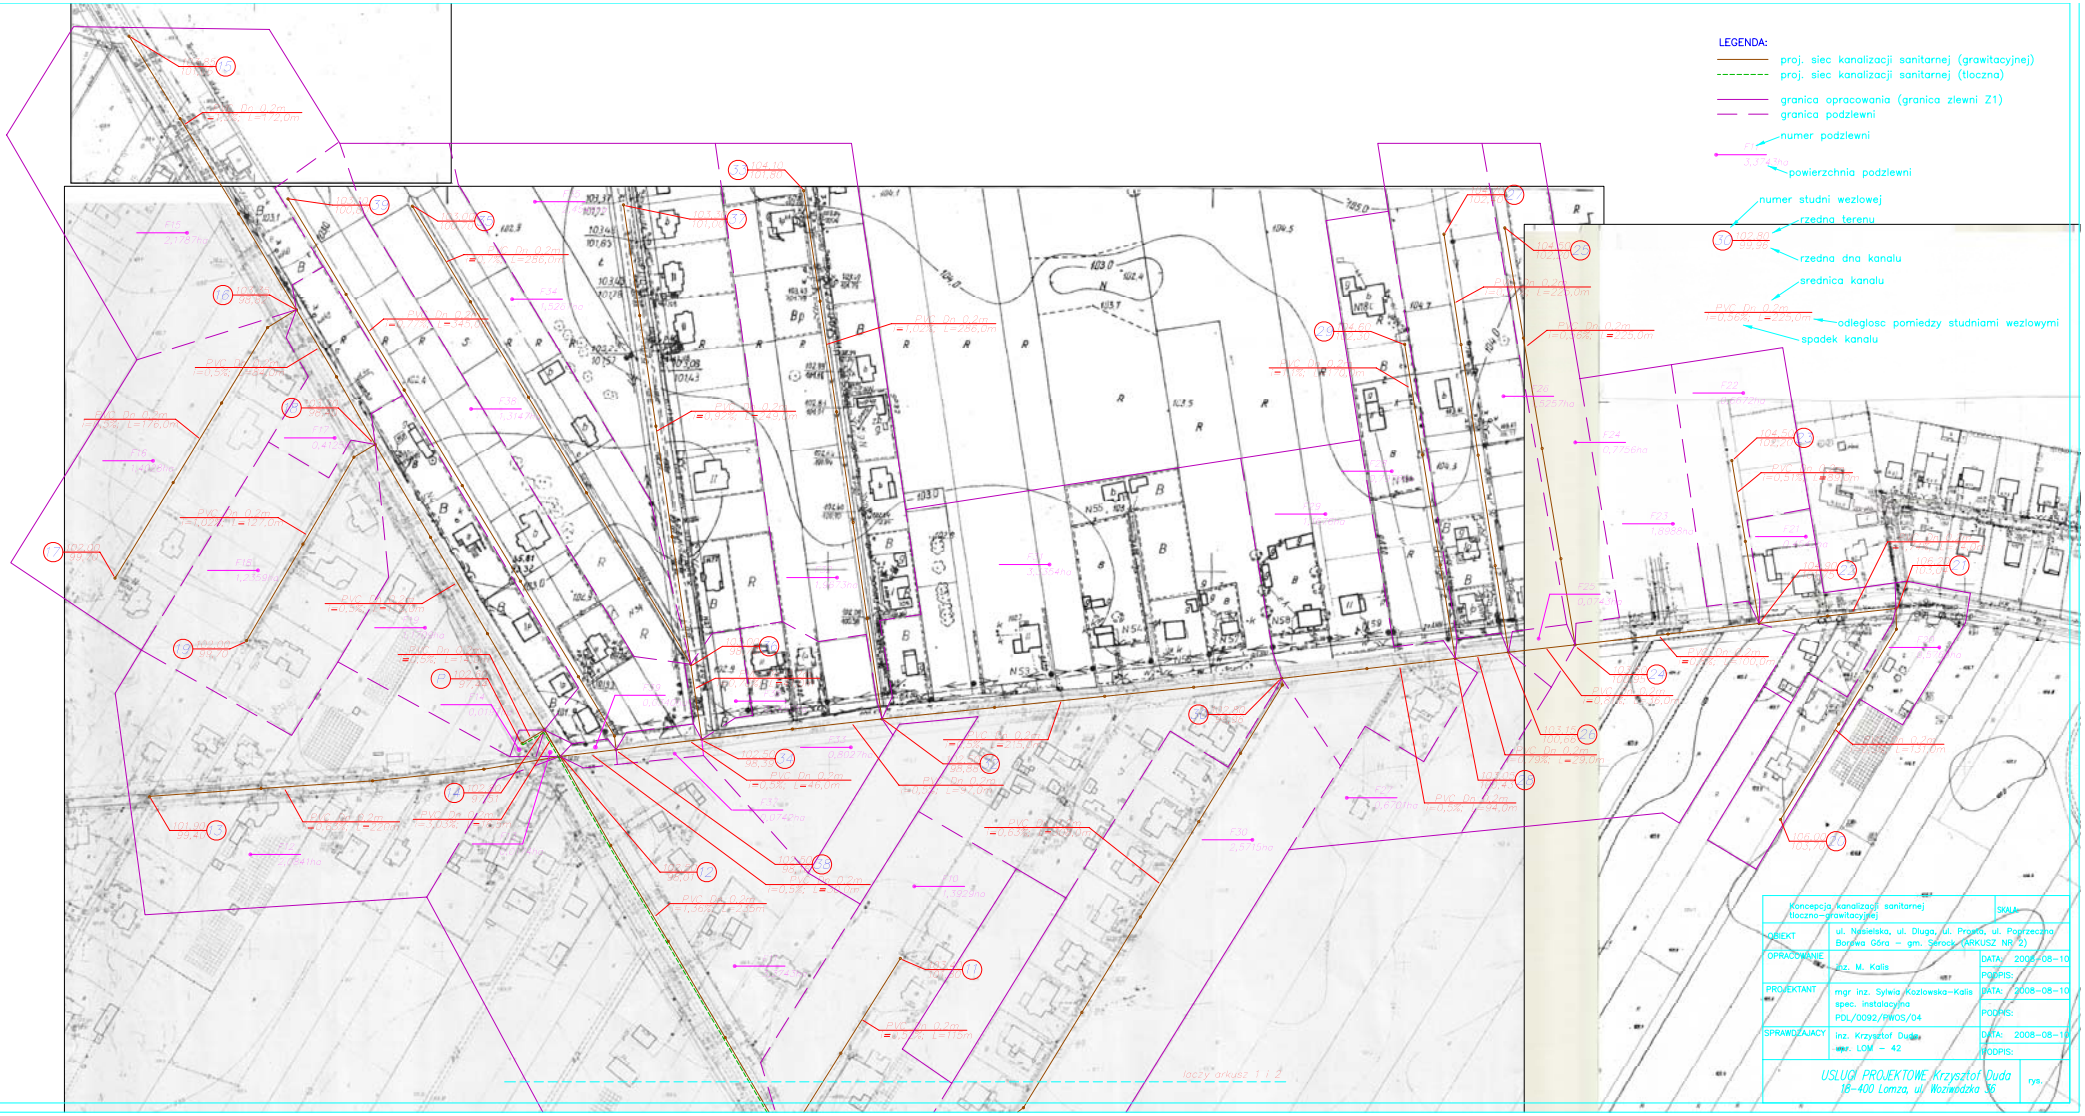
LEGENDA:
proj. siec kanalizacji sanitarnej (grawitacyjnej)
proj. siec kanalizacji sanitarnej (tloczna)
granica opracowania (granica zlewni Z1)
granica podzlewni
numer podzlewni
powierzchnia podzlewni
numer studni wezlowej
rzedna terenu
rzedna dna kanalu
srednica kanalu
odleglosc pomiedzy studniami wezlowymi
spadek kanalu
Koncepcja kanalizacji sanitarnej tloczno-grawitacyjnej
SKALA:
OBIEKT
ul. Nasielska, ul. Duga, ul. Prosta, ul. Poprzeczna Borowa Gora – gm. Sierock (ARKUSZ NR 2)
OPRACOWANIE
inż. M. Kalis
DATA: 2008-08-10
PODPIS:
PROJEKTANT
mgr inż. Sylwia Kozlowska-Kalis
spec. instalacyjna
PDL/0092/PWOS/04
DATA: 2008-08-10
PODPIS:
SPRAWDZAJACY
inż. Krzysztof Duda
uprw. LOM – 42
DATA: 2008-08-10
PODPIS:
USLUGI PROJEKTOWE Krzysztof Duda
18-400 Lomza, ul. Wozwodzka 36
rys.