
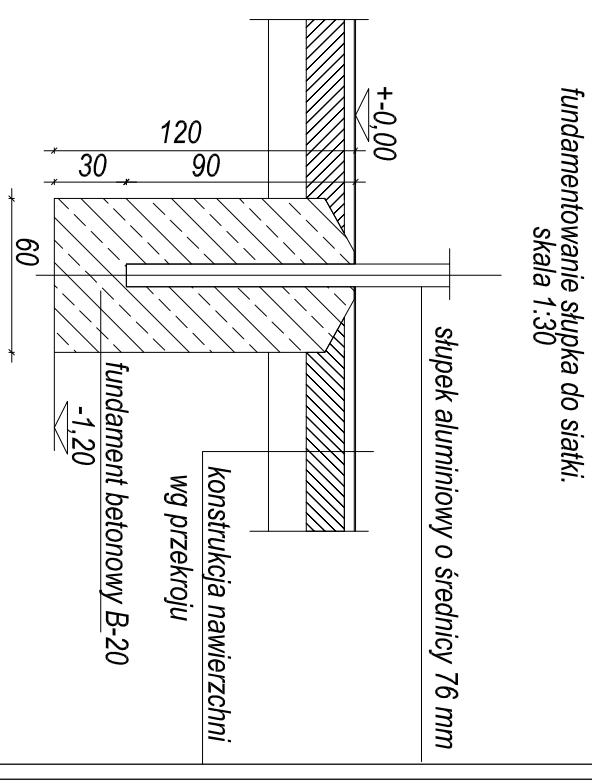


## BOJSKO DO SIATKÓWKI - WYMIARY skala 1:100

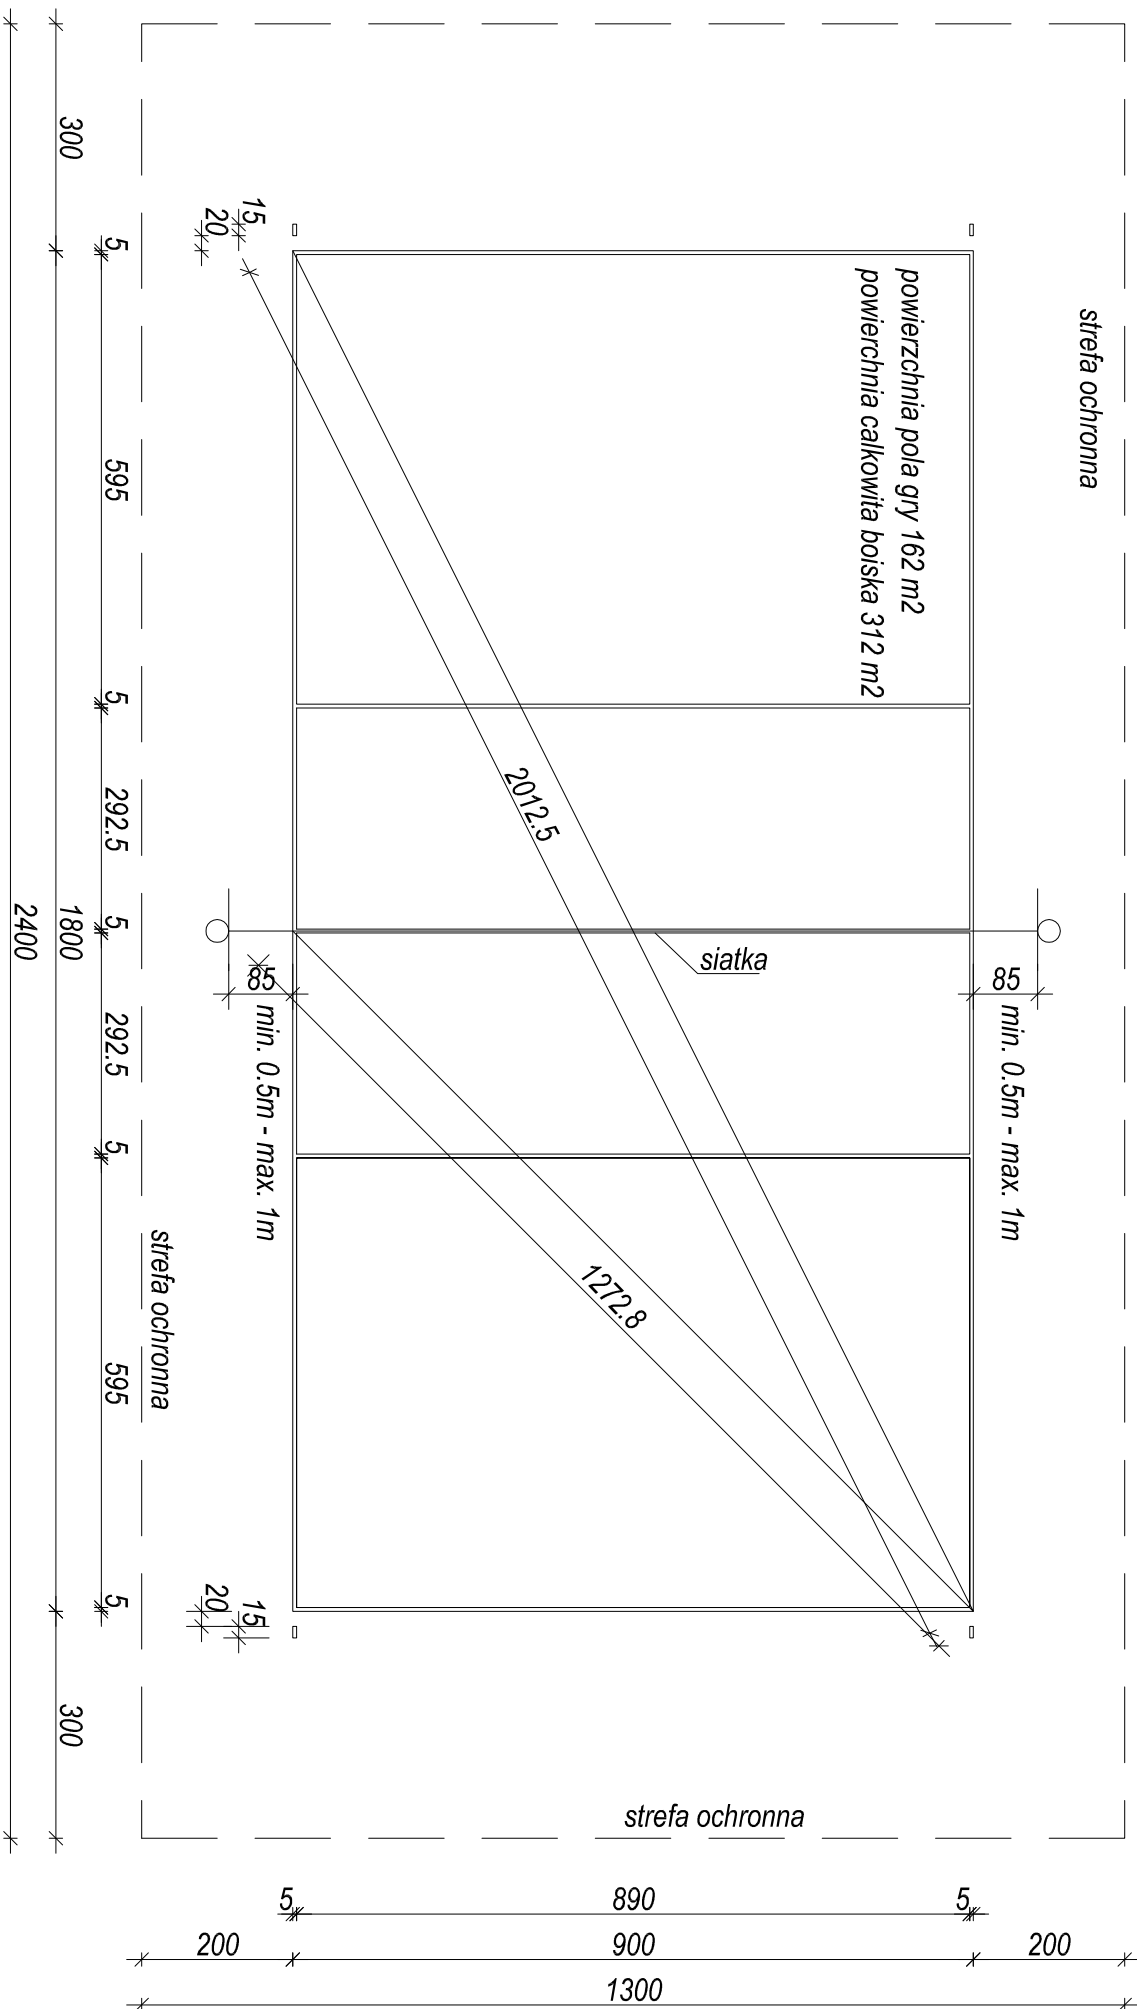

JEDNOSTKA PROJEKTOWA	
STUDIO OGRODY      Pracownia Architektury Krajobrazu Anna Kanderz	
UL. KRÓLOWEJ JADWIGI 1A/3	
05-200 WOLOMIN	
PRACOWNIA: UL. 1 MAJA 34A	
05-200 WOLOMIN	
tel./fax. 022 7765503, kom. 0508857127	
INWESTOR:	URZĄD MIASTA I GMINY SEROCK UL. RYNEK 21 05-140 SEROCK
INWESTYCJA:	PRZEBUDOWA NAWIERZCHNI ASFALTOWEJ NA NAWIERZCHNIĘ SZTUCZNĄ BOISKA Z PŁEKOCHEWYEM
OPRACOWANIE:	PROJEKT BUDOWLANO-WYKONAWCZY PRZEBUDOWA NAWIERZCHNI ASFALTOWEJ NA NAWIERZCHNIĘ SZTUCZNĄ BOISKA Z PŁEKOCHEWYEM
Tytuł rysunku:	WYMIAROWANIE OLINIOWANIA BOISKA DO SIATKÓWKI FUNDAMENTOWANIE SŁUPKA DO SIATKI
BRANŻA, TYTUŁ:	FAZA:
ARCHITEKTURA	PROJEKT BUDOWLANO-WYKONAWCZY
PLAN NR:	RYŚ.4
SKALA:	1:100
DATA:	14.12.2007
OPRACOWAŁ:	STUD. PAWEŁ DĄBKOWSKI
MGR. INŻ. ANNA KANDLERZ PODPIS:	
PROJEKTOWAŁ: TECH. WŁ. PŁESIEWICZ nr upr. ST-330/84 PODPIS:	