
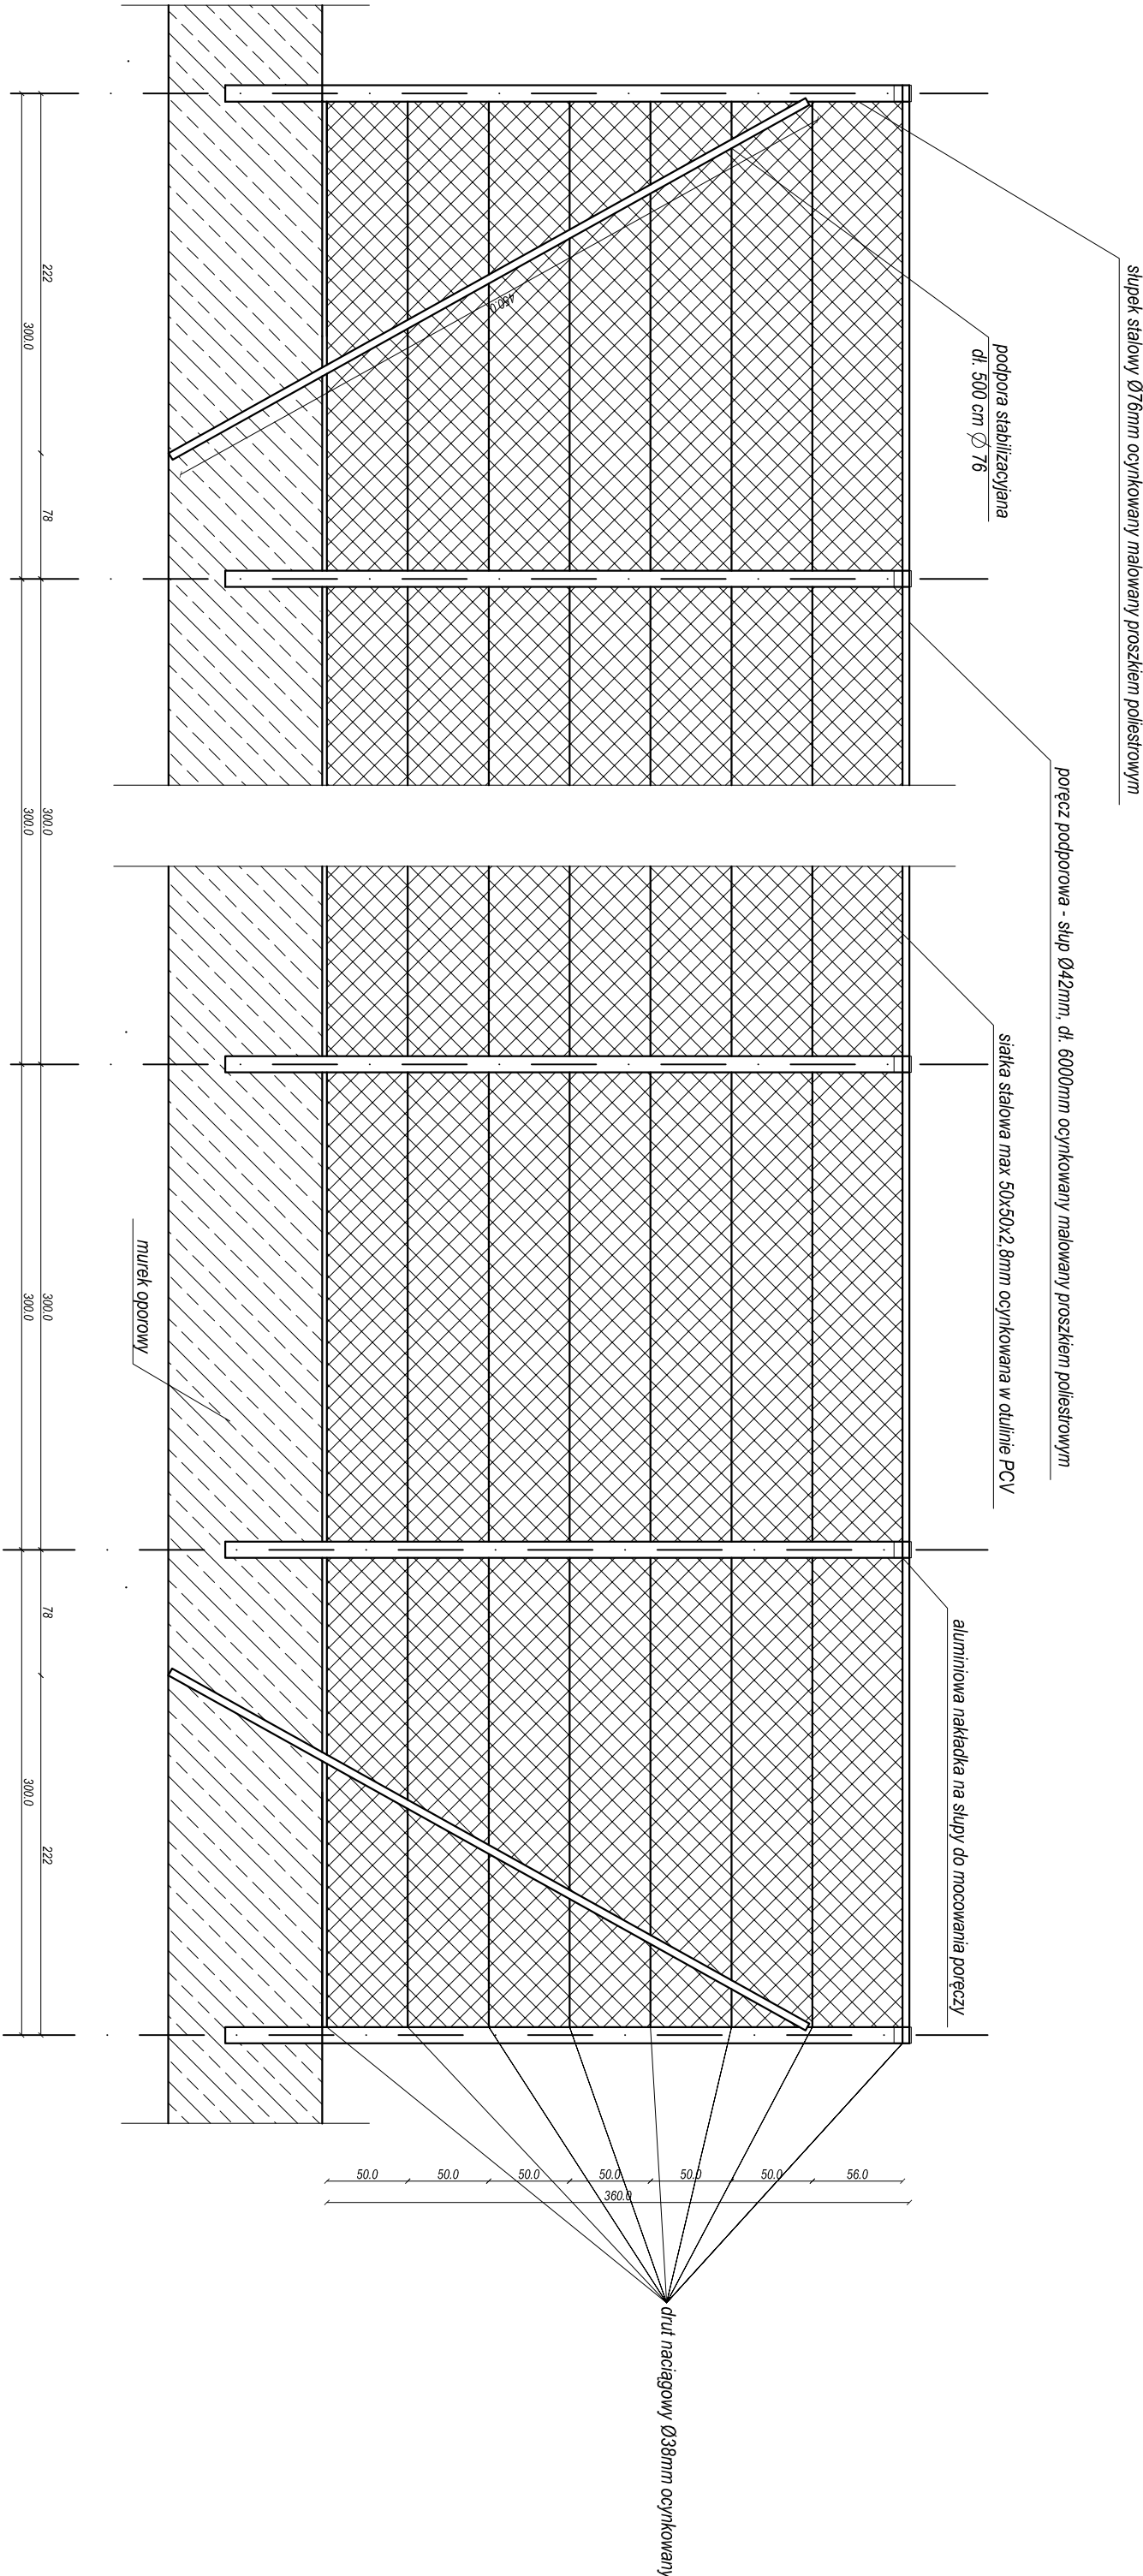


PIKOCHEWYTYPU 1

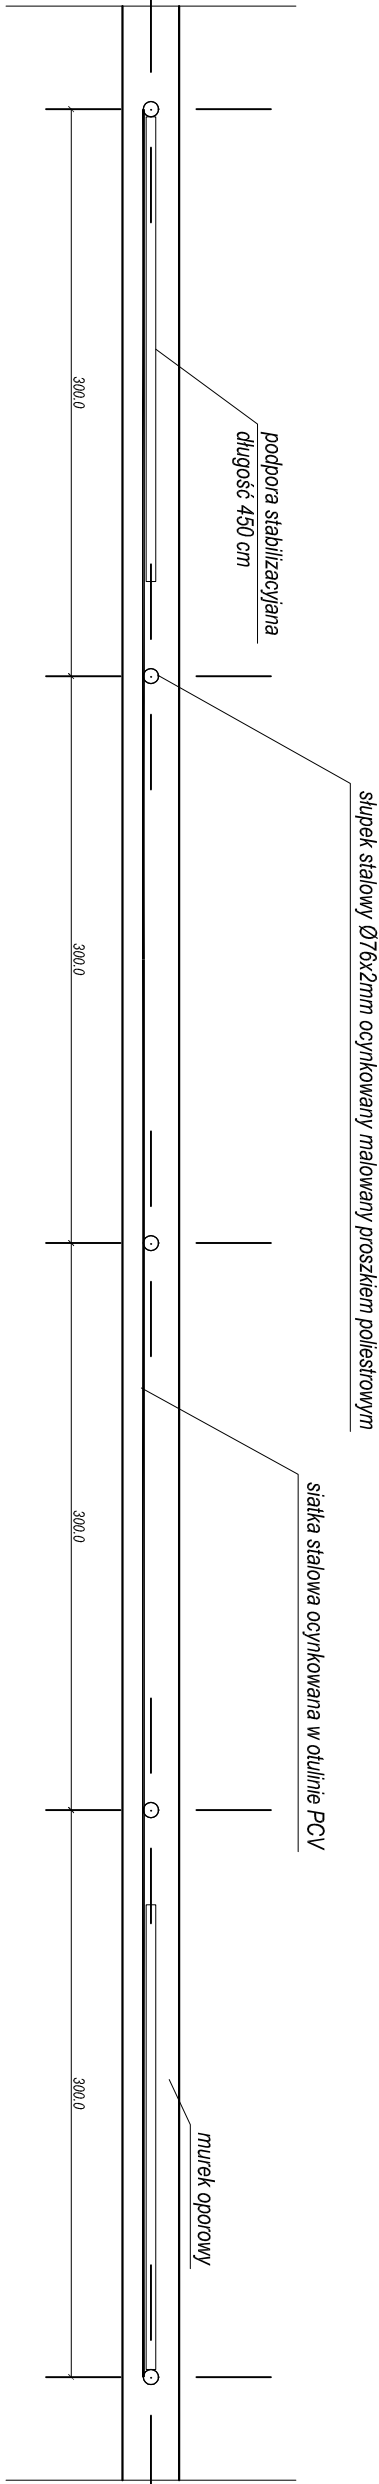

ZESPÓŁ PROJEKTOWY STUDIO OGRÓDY Pracownia Architektury Krajobrazu Anna Kanderz UL. KRÓLOWEJ JADWIGI 1A/3 05-200 WOLCZYN PRACOWNIA: UL. 1 MAJA 34A 05-200 WOLCZYN tel./fax. 022 7705503, kom. 0508857127			
INWESTOR: URZĄD MIASTA I GMINY SIEROCK UL. RYNEK 21 05-140 SIEROCK	PROJEKTOWAŁ: TECH. WŁ. PRZESIEWICZ mgr inż. ANNA KANDERZ 14.12.2007		
INWESTYCJA: PRZEBUDOWA NAWIERZCHNI ASFALTOWEJ NA NAWIERZCHNIĘ SZTUCZNA BOISKA Z PIKOCHEWYTEM	OPRACOWAŁ: mgr inż. ANNA KANDERZ mgr inż. ANNA KANDERZ 14.12.2007		
OPRACOWANIE: PROJEKT BUDOWLANO-WYKONAWCZY PRZEBUDOWA NAWIERZCHNI ASFALTOWEJ NA NAWIERZCHNIĘ SZTUCZNA BOISKA Z PIKOCHEWYTEM	OPRACOWAŁ: mgr inż. ANNA KANDERZ mgr inż. ANNA KANDERZ 14.12.2007		
Tytuł rysunku: DETAL PIKOCHEWYTYPU 1	DATA: 14.12.2007		
BRANŻA, TYTUŁ: ARCHITEKTURA	FAZA: PROJEKT BUDOWLANO-WYKONAWCZY	PLAN NR: RYS. 6	SKALA: 1:40