



DETAL ŚCIANY OPOROWEJ BETONOWEJ NA DŁUGOŚCI PIŁKOCHWYTÓW

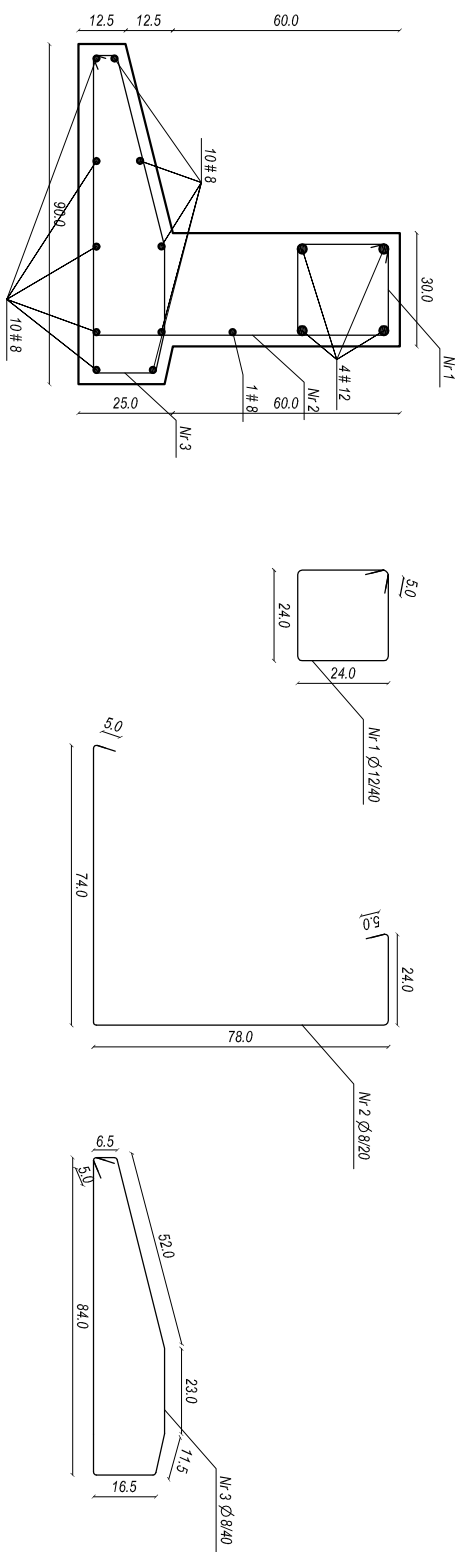

DETAL ŚCIANY OPOROWEJ BETONOWEJ

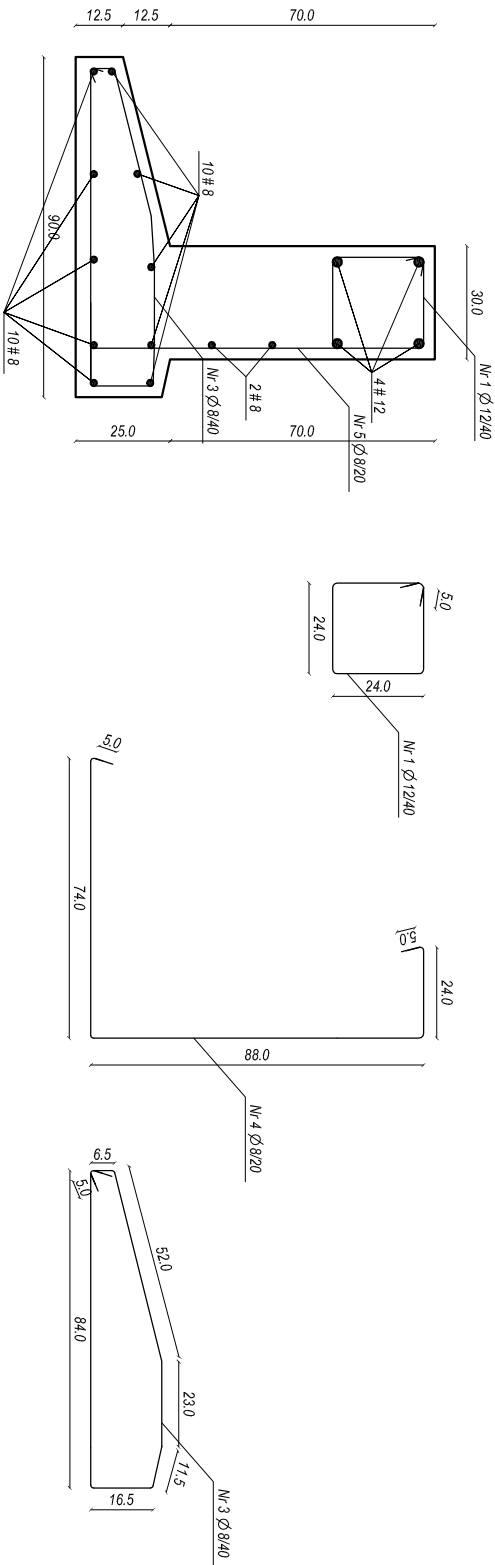

UWAGI:

- otulina 30 mm
- beton B25
- stal:
- Ø A-I (30S-b)
- # A-II (34GS)

JEDNOSTKA PROJEKTOWA STUDIO OGRODY Pracownia Architektury Krajobrazu Anna Kanderz UL. KRÓLOWEJ JADWIGI 1A/3 05-200 WOŁOMIN PRACOWNIA: UL. 1 MAJA 34A 05-200 WOŁOMIN tel./fax. 022 7765503, kom. 0508857127			
INWESTOR: URZĄD MIASTA I GMINY SEROCK UL. RYNEK 21 05-140 SEROCK		PROJEKTOWAŁ: TECH. WŁ. PIĘSIEWICZ nr upr. ST-330/84 PODPIS:	
INWESTYCJA: PRZEBUDOWA NAWIERZCHNI ASFALTOWEJ NA NAWIERZCHNIĘ SZTUCZNĄ BOISKA Z PIŁKOCHWYTEM		MGR INŻ. ANNA KANCLERZ PODPIS:	
OPRACOWANIE: PROJEKT BUDOWLANO-WYKONAWCZY PRZEBUDOWA NAWIERZCHNI ASFALTOWEJ NA NAWIERZCHNIĘ SZTUCZNĄ BOISKA Z PIŁKOCHWYTEM		OPRACOWAŁ: STUD. PAWEŁ DĄBKOWSKI	
TYTUŁ RYSUNKU: DETAL MURKU OPOROWEG		DATA: 14.12.2007	
BRANŻA_TYTUŁ: ARCHITEKTURA	FAZA: PROJEKT BUDOWLANO-WYKONAWCZY	PLAN NR: RYS.5	SKALA: 1:20