

SPECYFIKACJA ISTOTNYCH WARUNKÓW ZAMÓWIENIA

1. Nazwa i adres Zamawiającego:

Gmina Miasto i Gmina Serock

Adres do korespondencji:

Urząd Miasta i Gminy w Serocku

Rynek 21

05-140 Serock

tel. 0-22 782 88 00, fax: 0-22 782 74 99, e-mail: inwestycje@serock.pl,

www.serock.pl

2. Tryb udzielenia zamówienia: przetarg nieograniczony

3. Przedmiot zamówienia: roboty budowlane

Budowa sieci wodociągowej - Serock, ul. Jaśminowa.

Wspólny Słownik Zamówień - CPV: **45 23 13 00-8**

Zakres przedmiotu zamówienia obejmuje:

- budowę wodociągu z rur PVC, PN 10 Ø 110 mm L=484 m,
- budowę 19 szt. przyłączy wodociągowych PE Ø 90 mm. L=251 mb.

Dokładny zakres zamówienia jest przedstawiony w dokumentacji projektowej i przedmiarach robót, która stanowi integralną część specyfikacji istotnych warunków zamówienia.

W trakcie realizacji inwestycji oraz podczas odbioru zadania, do obowiązków wykonawcy należeć będzie:

- przedstawienie atestów i aprobat technicznych dopuszczenia do stosowania w robotach budowlanych materiałów użytych do wykonania przedmiotu umowy zgodnie z przepisami Prawa budowlanego,
- postępowanie zgodnie ze sztuką budowlaną, przestrzegając przepisów BHP, p. poż. i sanitarnych.
- zapewnienie podczas wykonywania przedmiotu umowy należytego porządku w miejscu objętym pracami budowlanymi.
- poniesienie kosztów energii, wody, itd. pobieranych ze źródeł umiejscowionych na placu budowy lub w jego sąsiedztwie,
- zabezpieczenia miejsca wykonywania przedmiotu umowy przed wejściem osób niepowołanych i zapewnienie pełnego bezpieczeństwa prac celem ochrony osób trzecich przed stratami w ich mieniu, zdrowiu i życiu,
- poniesienie kosztów zorganizowania i utrzymania zaplecza budowy,
- przywrócenie pierwotnego stanu otoczenia przedmiotu umowy przed ostatecznym terminem odbioru.

Wykonawca zobowiązany będzie wykonać na swój koszt:

- plan bezpieczeństwa i ochrony zdrowia (BIOZ) na podst. art. 21 ust.3 ustawy z dnia 7 lipca 1994r. -Prawo budowlane,
- tyczenie i inwentaryzacja geodezyjna powykonawcza,
- opracowanie projektu organizacji ruchu na czas budowy,
- uzyskanie decyzji oraz opłacenie zajęcia pasa na czas trwania robót w pasie drogowym.

Uwaga! Użyte w dokumentacji projektowej i przedmiarach robót symbole firm i znaki towarowe należy traktować wyłącznie jako opis technologii i parametrów technicznych materiałów. Wykonawcy swobodnie mogą stosować materiały i technologie przy zachowaniu określonych parametrów równoważnych. Materiały równoważne muszą być w ofercie wymienione z nazwy, a ciężar udowodnienia zachowania parametrów wymaganych przez zamawiającego leży po stronie składającego ofertę.

4. Oferty częściowe:

Nie jest dopuszczalne składanie ofert częściowych.

5. Informacja o przewidywanych zamówieniach uzupełniających, na podstawie art. 67 ust. 1 pkt. 6 Prawa zamówień publicznych.

Zamawiający nie przewiduje możliwości zlecenia zamówień uzupełniających, o których mowa w art. 67 ust. 1 pkt. 6 Prawa zamówień publicznych.

6. Oferty wariantowe:

Nie jest dopuszczalne składanie ofert wariantowych.

7. Termin wykonania zamówienia: wymagany – do 31 maja 2010.

8. Warunki udziału w postępowaniu oraz opis sposobu oceniania spełniania warunków przez Zamawiającego:

W postępowaniu mogą brać udział wykonawcy, którzy:

- złożą kompletną ofertę, której zawartość opisana jest w punkcie poniżej,
 - udziela co najmniej trzy lata rękojmi na roboty budowlane,
 - wykonali w okresie ostatnich pięciu lat co najmniej jedną robotę polegającą na budowie wodociągu lub kanalizacji o wartości co najmniej 50 000 zł brutto,
 - wykażą, że dysponują kierownikiem budowy o odpowiednich kwalifikacjach zawodowych i posiadającym wymagane uprawnienia budowlane oraz posiadają zaświadczenie o przynależności do właściwej Okręgowej Izby Inżynierów Budownictwa i posiadają wymagane ubezpieczenie odpowiedzialności cywilnej,
- Zamawiający będzie oceniał spełnianie warunków poprzez szczegółową analizę formalną i merytoryczną złożonych ofert, w oparciu o kryteria spełnia – nie spełnia.

Zamawiający wezwie Wykonawców, którzy nie złożyli w terminie oświadczeń i dokumentów potwierdzających spełnianie warunków udziału w postępowaniu, lub którzy złożyli dokumenty zawierające błędy do ich uzupełnienia w wyznaczonym terminie (art. 26 ust. 3 ustawy – Prawo zamówień publicznych).

9. Wykaz oświadczeń i dokumentów, jakie wykonawca musi załączyć do oferty:

1. Wypełniony i podpisany formularz oferty – załącznik nr 1 do siwz,
2. Podpisane oświadczenie wykonawcy o spełnieniu warunków udziału w postępowaniu, o których mowa w art. 22 ust. 1 ustawy oraz o braku podstaw do wykluczenia na podst. art. 24- Prawo zamówień publicznych, załącznik nr 2 do siwz,
3. W celu potwierdzenia, że Wykonawca posiada uprawnienia do wykonywania określonej działalności lub czynności oraz nie podlega wykluczeniu na podst. art. 24 ust. 1 pkt. 2 ustawy Prawo zamówień publicznych,
 - a) aktualny odpis z właściwego rejestru, jeżeli odrębne przepisy wymagają wpisu do rejestru, wystawione nie wcześniej niż 6 miesięcy przed upływem terminu składania ofert, a w przypadku osób fizycznych oświadczenia w zakresie art. 24 ust. 1 pkt. 2 ustawy – załącznikiem do oświadczenia może być kopia wpisu do ewidencji działalności gospodarczej,
4. W celu potwierdzenia, że Wykonawca spełnia warunki udziału w postępowaniu, o których mowa w art. 22 ust. 1 ustawy – Prawo zamówień publicznych:

- a) wykaz wykonanych w ciągu ostatnich pięciu lat przed dniem wszczęcia postępowania o udzielenie zamówienia, (jeżeli firma istnieje krócej, to za cały okres jej istnienia) co najmniej jednej roboty polegającej na budowie wodociągu lub kanalizacji o wartości co najmniej 50 000 zł brutto. W wykazie tym należy wskazać rodzaj, wartość, datę i miejsce realizacji zamówienia oraz dołączyć do każdego z wymienionych robót dokumenty potwierdzające, że prace te zostały wykonane zgodnie z zasadami sztuki budowlanej i prawidłowo ukończone,
- b) wykaz osób, które będą uczestniczyć w wykonywaniu zamówienia, wraz z danymi na temat ich kwalifikacji zawodowych, doświadczenia i wykształcenia niezbędnych do wykonania zamówienia, a także zakresu wykonywanych przez nich czynności, oraz informacją o podstawie do dysponowania tymi osobami. Wykonawca musi wykazać że dysponuje kierownikiem budowy oraz kierownikami robót branżowych spełniającymi warunki określone w punkcie poniżej. W przypadku, gdy wykonawca będzie wykonywał niektóre części zamówienia przez podwykonawcę musi wykazać w niniejszym załączniku część zamówienia, którą zamierza mu powierzyć.
- c) dokumenty stwierdzające, że osoby, które będą wykonywać zamówienie (kierować robotami), posiadają wymagane uprawnienia budowlane oraz posiadają zaświadczenie o przynależności do właściwej Okręgowej Izby Inżynierów Budownictwa i posiadają wymagane ubezpieczenie odpowiedzialności cywilnej.

5. Kosztorys ofertowy, szczegółowy, zgodny z załączonym przedmiarem robót.

W przypadku wnoszenia oferty wspólnej przez dwa lub więcej podmiotów należy załączyć dodatkowo następujące dokumenty i załączniki:

- wszystkie dokumenty, oświadczenia informacje wymienione w punkcie 9 składane są wspólnie przez partnerów, z wyjątkiem wymienionych w punkcie 9 ppkt. 2-3, które składane jest przez każdego z partnerów z osobna,
- pełnomocnictwo/upoważnienie do reprezentowania w postępowaniu podmiotów występujących wspólnie lub reprezentowania w postępowaniu i zawarcia umowy wystawione zgodnie z wymogami ustawowymi, podpisane przez prawnie upoważnionych przedstawicieli każdego z partnerów.

Jeżeli Wykonawca ma siedzibę lub miejsce zamieszkania poza terytorium Rzeczypospolitej Polskiej, zamiast dokumentów wymienionych w pkt. 9 ppkt. 3 lit. a), b) i d) składa dokument lub dokumenty, wystawione w kraju, w którym ma siedzibę lub miejsce zamieszkania, potwierdzające odpowiednio, że:

- nie otwarto jego likwidacji ani nie ogłoszono upadłości, (dokumenty te powinny być wystawione nie wcześniej niż 6 miesięcy przed upływem terminu składania ofert),
- nie orzeczono wobec niego zakazu ubiegania się o zamówienie, (dokument ten powinien być wystawione nie wcześniej niż 6 miesięcy przed upływem terminu składania ofert),

Jeżeli w kraju pochodzenia osoby lub kraju, w którym wykonawca ma siedzibę lub miejsce zamieszkania, nie wydaje się dokumentów, o których mowa wyżej, zastępuje się je dokumentem zawierającym oświadczenie złożone przed notariuszem, właściwym organem sądowym, administracyjnym albo organem samorządu zawodowego lub gospodarczego odpowiedniego kraju pochodzenia osoby lub kraju, w którym wykonawca ma siedzibę lub miejsce zamieszkania.

10.Sposób złożenia oferty oraz porozumienia się wykonawcy z zamawiającym:

- 1) Wykonawca składa ofertę wraz z wszelkimi oświadczeniami i wymaganymi dokumentami w formie pisemnej.

2) W przypadku pytań dotyczących przygotowania oferty, wykonawca ma prawo zwrócić się do zamawiającego o wyjaśnienie treści SIWZ. Zamawiający ma obowiązek udzielić wyjaśnień niezwłocznie, jednak nie później niż:

- na 2 dni przed upływem terminu składania ofert,

pod warunkiem że wniosek o wyjaśnienie treści siwz wpłynął do zamawiającego nie później niż do końca dnia, w którym upływa połowa wyznaczonego terminu składania ofert.

3) Prośba o wyjaśnienie treści specyfikacji, wszelkie zapytania przesłane do zamawiającego mogą być przesyłane drogą elektroniczną lub faksem (art. 27 ustawy - Prawo zamówień publicznych) bez wymogu potwierdzania ich w formie pisemnej. Odpowiedzi udzielane przez stronę zamawiającą, ogłoszenia i zawiadomienia dla wykonawców będą przesyłane drogą elektroniczną lub faksem, na adresy podane na druku oferty złożonej przez wykonawcę.

(Uwaga: podanie adresu poczty elektronicznej bądź nr faksu nie jest obowiązkowe. W przypadku braku przez wykonawcę takiego środka przekazu, wszelka korespondencja do tego wykonawcy będzie przekazywana w formie pisemnej).

11. Osoby do kontaktu z wykonawcami:

a) w sprawach formalnych – Marek Bąbolski, tel. 782-88-17

Informacji można uzyskać w dni powszednie od godz. 8.00-16.00

b) w sprawach technicznych – Dorota Myślińska, tel. 782-88-18

Informacji można uzyskać w dni powszednie od godz. 8.00-16.00

12. Wadium: nie dotyczy.

13. Termin związania ofertą: wynosi **30 dni**, licząc od dnia w którym upływa termin składania ofert.

W uzasadnionych przypadkach zamawiający, na co najmniej 7 dni przed upływem terminu związania ofertą, może zwrócić się do wykonawców o wyrażenie zgody na przedłużenie tego terminu o okres nie dłuższy niż 60 dni. Odmowa wyrażenia takiej zgody nie powoduje utraty wadium. W przypadku wyrażenia zgody na przedłużenie terminu związania oferty, wykonawca musi przedłużyć termin ważności wadium lub, gdy nie jest to możliwe wnieść nowe wadium.

14. Sposób przygotowania oferty:

Ofertę należy spiąć w sposób gwarantujący jej zachowanie w całości, tzn. wszystkie druki powinny być spięte zszywaczem, obindowane lub wpięte w skoroszyt. Oferta musi być złożona w jednym egzemplarzu, napisana w języku polskim. Wszystkie strony oferty winny być ponumerowane, a załączniki wymienione według kolejności na druku oferty dołączonym do SIWZ. Ofertę należy złożyć w zamkniętej kopercie, zabezpieczonej w sposób gwarantujący zachowanie w poufności jej treści oraz zabezpieczającej jej nienaruszalność do terminu otwarcia ofert. Koperta powinna być oznakowana w sposób następujący:

<NAZWA WYKONAWCY I JEGO ADRES >

Gmina Miasto i Gmina Serock

Rynek 21

05-140 Serock

oferta na

„Budowa sieci wodociągowej - Serock, ul. Jaśminowa”.

- Niniejsza specyfikacja oraz wszystkie dokumenty do niej dołączone mogą być użyte jedynie w celu sporządzenia oferty.
- Wykonawca przedstawia ofertę zgodnie z wymaganiami określonymi w niniejszej specyfikacji.

- Wykonawca ponosi wszystkie koszty związane z przygotowaniem i złożeniem oferty.
- Wykonawca może złożyć tylko jedną ofertę.
- Wszystkie zapisane strony oferty muszą być parafowane przez upoważnionego przedstawiciela Wykonawcy.

15.Miejsce, termin składania i otwarcia ofert:

Oferty należy składać w siedzibie zamawiającego w pok. nr 24 I p. do godz. 11.30 dnia 19.02.2010 r.

Otwarcie ofert nastąpi w dniu 19.02.2010r. o godz. 12.00 w siedzibie zamawiającego w pok. nr 26 I p.

16.Opis sposobu obliczenia ceny:

Cena oferty powinna być wyliczona w PLN (złotych polskich), jako łączna cena za wykonanie całego przedmiotu zamówienia, wynikająca z dokumentacji projektowej i kosztorysu ofertowego, rozłożona na kwotę netto oraz cenę brutto – według wzoru podanego na formularzu oferty. Cena oferty musi zawierać również wszystkie koszty wymienione w pkt. 3 siwz.

17.Informacje dotyczące walut obcych, w jakich mogą być prowadzone rozliczenia między zamawiającym a wykonawcą:

Rozliczenia między wykonawcą i zamawiającym będą prowadzone w PLN. Podstawą do wypłacenia wynagrodzenia wykonawcy będzie faktura VAT wystawiona w oparciu o kosztorys powykonawczy.

18.Opis kryteriów, którymi zamawiający będzie się kierował przy wyborze oferty wraz z podaniem znaczenia tych kryteriów oraz sposobu oceny ofert:

Cena oferty – 100%

19.Informacje o formalnościach, jakie powinny zostać dopełnione po wyborze oferty w celu zawarcia umowy w sprawie zamówienia publicznego:

O wszelkich formalnościach jakie należy podjąć w celu podpisania umowy wykonawca, którego oferta została wybrana jako najkorzystniejsza zostanie powiadomiony pisemnie, indywidualnie przez zamawiającego.

20.Wymagania dotyczące zabezpieczenia należytego wykonania umowy: nie dotyczy.

21.Istotne dla stron postanowienia, które zostaną wprowadzone do treści zawieranej umowy: wg załączonego wzoru umowy.


22.Pouczenie o środkach ochrony prawnej przysługujących wykonawcy w toku postępowania o udzielenie zamówienia.

Wykonawcom, a także innym osobom, jeżeli ich interes prawny w uzyskaniu zamówienia doznał lub może doznać uszczerbku w wyniku naruszenia przez zamawiającego przepisów ustawy przysługują środki ochrony prawnej określone w Dziale VI Prawa zamówień publicznych (Dz. U z 2007r. Nr 223, poz. 1655).

ZATWIERDZAM

Dnia: 25 stycznia 2010



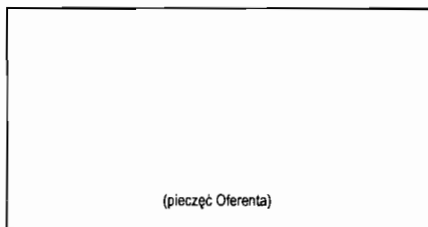

Urząd Miasta i Gminy w Serocku
ul. Rynek 21
05-140 Serock

FORMULARZ OFERTY

Nazwa Wykonawca:

Adres:

TEL./FAX:

e-mail:

REGON:

NIP:

W odpowiedzi na ogłoszenie o postępowaniu o udzielenie zamówienia publicznego, prowadzonym w trybie przetargu nieograniczonego na:

„Budowa sieci wodociągowej - Serock, ul. Jaśminowa”.

Ja (imię i nazwisko)
w imieniu reprezentowanej przeze mnie firmy oświadczam, że FIRMA:

1. Oferuje:

1) wykonanie przedmiotu zamówienia objętego zamówieniem, za cenę:

netto: zł

(słownie:)

brutto: zł.

(słownie:)

w tym VAT: zł

(słownie:)

2) Oferuję termin realizacji zamówienia

3) Udzielam okresu rękojmi

2. Zapoznała się ze specyfikacją istotnych warunków zamówienia, umową, dokumentacją projektową, terenem budowy i nie wnosi do niej zastrzeżeń.

3. Uważa się za związaną niniejszą ofertą przez okres dni.

4. W przypadku wyboru oferty firma zobowiązuje się do:

- 1) podpisania umowy w formie, terminie i miejscu wskazanym przez Zamawiającego,

.....
(podpis i pieczęćka imienna uprawnionego(-ych) przedstawiciela(-li) firmy Oferenta)/

2). Oferta została złożona na ponumerowanych stronach.

Załącznikami do niniejszego formularza stanowiącymi integralną część oferty są:

1. ,
2. ,
3. ,
4. ,
5. ,
6. ,
7. ,
8. ,
9. ,
10. ,
11. ,
12. ,
13. ,

Adnotacje wykonawcy:.....

.....

..... 2010 r.

(miejscowość)

(data)

.....
(podpis i pieczęćka imienna uprawnionego(-ych) przedstawiciela(-li) firmy Oferenta)

.....
(pieczęć wykonawcy)

OŚWIADCZENIE

1. Oświadczam, że spełniam warunki, dotyczące:

- 1) posiadania uprawnienia do wykonywania określonej działalności lub czynności, zgodnie z wymaganiami przepisów prawa nakładających obowiązek ich posiadania,
- 2) posiadania wiedzy i doświadczenia,
- 3) dysponowania odpowiednim potencjałem technicznym oraz osobami zdolnymi do wykonania zamówienia,
- 4) sytuacji ekonomicznej i finansowej.

2. Oświadczam, że nie podlegam wykluczeniu z postępowania na podst. art. 24 ust. 1 ustawy – Prawo zamówień publicznych.

.....
(podpis osoby upoważnionej)

**WYKAZ WYKONANYCH W CIĄGU OSTATNICH PIĘCIU LAT ROBÓT
PODOBNYCH DO PRZEDMIOTU ZAMÓWIENIA WRAZ Z DATAMI ICH
ROZPOCZĘCIA, ZAKOŃCZENIA ORAZ PODANIEM NAZWY
ZAMAWIAJĄCEGO.**

L.p	Rodzaj zamówienia,	Wartość zamówienia	Data realizacji	Miejsce realizacji zamówienia

.....
pieczęć i podpis osoby upoważnionej

**WYKAZ OSÓB I PODMIOTÓW
PRZEWIDZIANYCH DO REALIZACJI PRZEDMIOTU ZAMÓWIENIA**

Składając ofertę w postępowaniu o udzielenie zamówienia publicznego na:

„Budowa sieci wodociągowej - Serock, ul. Jaśminowa”.

oświadczam, że dysponuję:

1. następującymi pracownikami i współpracownikami przewidzianymi do wykonania przedmiotu zamówienia, którzy są uprawnieni do pełnienia samodzielnych funkcji technicznych w rozumieniu art. 12 ust. 1 ustawy Prawo budowlane

[imię i nazwisko/planowana funkcja/Nr uprawnień]:

-
-
-
-
-

2. części zamówienia, które będą wykonywane przez podwykonawcę:

1	
2	
3	
4	
5	

Wpisać nie dotyczy, gdy wykonawca wszystkie prace wykona samodzielnie.

Do wykazu załączam kserokopie dokumentów potwierdzających wymagane uprawnienia osób, którymi dysponuję do wykonania przedmiotu zamówienia.

....., dn.

podpis/podpisy osób upoważnionych do
podpisywania oferty

Lp.	Podst	Opis i wyliczenia	j.m.	Poszcz	Razem
1 SIEĆ WODOCIĄGOWA- roboty ziemne					
1	KNNR 1	Wykopy oraz przekopy o głęb.do 3.0 m wyk.na odkład koparkami podsię- biernymi o poj.łyżki 0.15 m3 w gr.kat. I-III	m ³		
d.1	0210-01	636.633	m ³	636.6330	
				RAZEM	636.6330
2	KNNR 1	Wykopy liniowe o szerokości 0,8-2,5 m i głębokości do 1,5 m o ścianach pionowych w gruntach suchych kat. I-II	m ³		
d.1	0307-01	159.1600	m ³	159.1600	
				RAZEM	159.1600
3	KNNR 1	Pełne umocnienie ścian wykopów wraz z rozbiórką palami szalunkowy- mi stalowymi (wypraskami) w gruntach suchych ; wyk.o szer.do 1 m i głęb.do 3.0 m; grunt kat. I-IV	m ²		
d.1	0313-01	353.685	m ²	353.6850	
				RAZEM	353.6850
4	KNNR 1	Wykopy oraz przekopy o głęb.do 3.0 m wyk.na odkład koparkami podsię- biernymi o poj.łyżki 0.15 m3 w gr.kat. I-III-analogia zasypianie wykopów koparką	m ³		
d.1	0210-01	598.067	m ³	598.0670	
				RAZEM	598.0670
5	KNNR 1	Zasypywanie wykopów o ścianach pionowych o szerokości 0.8-2.5 m i głęb.do 3.0 m w gr.kat. I-III	m ³		
d.1	0318-03	149.517	m ³	149.5170	
				RAZEM	149.5170
6	KNNR 1	Zagęszczanie nasypów z gruntu sypkiego kat.I-II ubijakami mechanicz- nymi	m ³		
d.1	0408-01	598.067	m ³	598.0670	
				RAZEM	598.0670
7	KNNR 1	Roboty ziemne wykonywane koparkami przedsiębiornymi o poj.łyżki 0.40 m3 w gr.kat. I-III w ziemi uprzednio zmag.w hałdach z transp.urobku na odl. 1 km sam.samowyład.-wywóz nadmiaru gruntu	m ³		
d.1	0205-03	48.207	m ³	48.2070	
				RAZEM	48.2070
8	KNNR 4	Podłoża pod kanały i obiekty z materiałów sypkich grub. 10 cm	m ³		
d.1	1411-01	43.605	m ³	43.6050	
				RAZEM	43.6050
2 SIEĆ WODOCIĄGOWA-roboty montazowe					
9	KNNR 2-18	Podłącz.inсталacji do sieci wodociąg. - trójniki wbudowane do istniejących rurociągów o śr.90 mm	szt.		
d.2	0901-01	1	szt.	1.0000	
				RAZEM	1.0000
10	KNNR 11	Rurociągi PCW ciśnieniowe kielichowe łączone na uszczelkę gumową o śr. zewn. 110 mm	m		
d.2	0301-02	484	m	484.0000	
				RAZEM	484.0000
11	KNNR 11	Zasuwy żeliwne kielichowe i kołnierzone z obudową na rurociągach PCW i PE o śr. nominalnej 100 mm-wariant 1	szt.		
d.2	0304-03	1	szt.	1.0000	
				RAZEM	1.0000
12	KNNR 4	Sieci wodociągowe - kształtki żeliwne ciśnieniowe kołnierzone o śr. 110 mm	szt.		
d.2	1014-03	8	szt.	8.0000	
				RAZEM	8.0000
13	KNNR 4	Hydranty pożarowe podziemne o śr. 80 mm	kpl		
d.2	1119-01	5	kpl	5.0000	
				RAZEM	5.0000
14	KNNR 4	Wykonanie różnych elementów drobnowymiarowych o objętości do 1.5 m3 - elementy betonowe	m ³		
d.2	1430-01	1.116	m ³	1.1160	
				RAZEM	1.1160
15	KNNR 2-19	Oznakowanie trasy wodociągu ułożonego w ziemi taśmą z tworzywa sztucznego	m		
d.2	0219-01	484	m	484.0000	
				RAZEM	484.0000
16	KNNR 2-19	Oznakowanie trasy wodociągu na murze	kpl.		
d.2	0134-01	10	kpl.	10.0000	
				RAZEM	10.0000

Lp.	Podst	Opis i wyliczenia	j.m.	Poszcz	Razem
17	KNNR 4 d.2 1606-01	Próba wodna szczelności sieci wodociagowych z rur typu HOBAS, PCW, PVC, PE, PEHD o śr. do 110 mm 2.5	200m -1 prób. 200m -1 prób.	2.5000	
				RAZEM	2.5000
18	KNNR 4 d.2 1611-01	Dezynfekcja rurociągów sieci wodociagowych o śr.nominalnej do 150 mm 2.5	odc.20 0m odc.20 0m	2.5000	
				RAZEM	2.5000
3 SIEĆ WODOCIAGOWA-pozostale prace					
19	ANALIZA d.3 WŁASNA	koszt opracowania projektu organizacji ruchu, koszt organizacji ruchu, koszt zajęcia pasa drogowego, koszt wytyczenia i koszt inwentaryzacji powykonawczej, koszt nadzorów 1	szt szt	1.0000	
				RAZEM	1.0000
4 PRZYŁĄCZA WODOCIAGOWE-roboty ziemne					
20	KNNR 1 d.4 0210-01	Wykopy oraz przekopy o głęb.do 3.0 m wyk.na odkład koparkami podsię- biernymi o poj.łyżki 0.15 m3 w gr.kat. I-III 242.00	m ³ m ³	242.0000	
				RAZEM	242.0000
21	KNNR 1 d.4 0307-01	Wykopy liniowe o szerokości 0,8-2,5 m i głębokości do 1,5 m o ścianach pionowych w gruntach suchych kat. I-II 60.500	m ³ m ³	60.5000	
				RAZEM	60.5000
22	KNNR 1 d.4 0313-01	Pełne umocnienie ścian wykopów wraz z rozbiórką palami szalunkowy- mi stalowymi (wypraskami) w gruntach suchych ; wyk.o szer.do 1 m i głęb.do 3.0 m; grunt kat. I-IV 180.72	m ² m ²	180.7200	
				RAZEM	180.7200
23	KNNR 1 d.4 0315-04	Umocnienie ścian wykopów palami szalunkowymi stalowymi na gł. do 3,0 m pod komory, studzienki itp. na sieciach zewnętrznych w gruntach su- chych kat.I-IV wraz z rozbiórką 110.110	m ² m ²	110.1100	
				RAZEM	110.1100
24	KNNR 1 d.4 0210-01	Wykopy oraz przekopy o głęb.do 3.0 m wyk.na odkład koparkami podsię- biernymi o poj.łyżki 0.15 m3 w gr.kat. I-III-analogia zasypianie wykopów koparką 200.522	m ³ m ³	200.5220	
				RAZEM	200.5220
25	KNNR 1 d.4 0318-03	Zasypywanie wykopów o ścianach pionowych o szerokości 0.8-2.5 m i głęb.do 3.0 m w gr.kat. I-III 50.131	m ³ m ³	50.1310	
				RAZEM	50.1310
26	KNNR 1 d.4 0408-01	Zagęszczanie nasypów z gruntu sypkiego kat.I-II ubijakami mechanicz- nymi 200.52	m ³ m ³	200.5200	
				RAZEM	200.5200
27	KNNR 1 d.4 0205-03	Roboty ziemne wykonywane koparkami przedsiębiornymi o poj.łyżki 0.40 m3 w gr.kat. I-III w ziemi uprzednio zmag.w hałdach z transp.urobku na odl. 1 km sam.samowład.-wywóz nadmiaru gruntu 51.847	m ³ m ³	51.8470	
				RAZEM	51.8470
28	KNNR 4 d.4 1411-01	Podłoża pod kanały i obiekty z materiałów sypkich grub. 10 cm 29.465	m ³ m ³	29.4650	
				RAZEM	29.4650
5 PRZYŁĄCZA WODOCIAGOWE-roboty montażowe					
29	KNNR 11 d.5 0306-01	Nawiertki na istniejących rurociągach PCW o śr. zewn. 110 mm 19	kpl. kpl.	19.0000	
				RAZEM	19.0000
30	KNR 2-18 d.5 0908-01	Podłącz.instalacji do sieci wodociąg.- zasuwki żeliwne kołnierzone klino- we owalne o śr.40 mm z obudową i skrzynką uliczną 19	szt. szt.	19.0000	
				RAZEM	19.0000
31	KNNR 11 d.5 0307-01	Przyłącza wodociagowe z rur ciśnieniowych PE o śr. zewn. 40 mm 251	m m	251.0000	

Lp.	Podst	Opis i wyliczenia	j.m.	Poszcz	Razem
32	KNR 2-19 d.5 0219-01	Oznakowanie trasy wodociągu ułożonego w ziemi taśmą z tworzywa sztucznego 251	m m	RAZEM 251.0000	251.0000
33	KNR 2-19 d.5 0134-01	Oznakowanie trasy wodociągu na murze 19	kpl. kpl.	RAZEM 19.0000	19.0000
34	KNR 4 d.5 0140-02	Wodomierze skrzydełkowe domowe o śr. nominalnej 20 mm 19	kpl. kpl.	RAZEM 19.0000	19.0000
35	KNR 2-15 d.5 0108-02	Dodatkowe nakłady na wykonanie obuustronnych podejść o śr. 20 mm do wodomierzy skrzydełkowych 19	kpl. kpl.	RAZEM 19.0000	19.0000
36	KNR 2-15 d.5 0112-02	Zawory zwrotne antyskazeńskie sieci wodociągowej o śr.nom. 20 mm- wariant 1 19	szt. szt.	RAZEM 19.0000	19.0000
37	KNR 2-15 d.5 0112-01	Zawory przelotowe i zwrotne sieci wodociągowej o śr.nom. 15 mm- analogia kurki spustowej 11	szt. szt.	RAZEM 11.0000	11.0000
38	KNR 4 d.5 0105-02	Rurociągi stalowe ocynkowane o śr.nominalnej 20 mm o połączeniach gwintowanych, na ścianach w budynkach mieszkalnych 27.5	m m	RAZEM 27.5000	27.5000
39	KNR 4 d.5 0135-02	Zawory czepne o śr. nominalnej 20 mm 11	szt. szt.	RAZEM 11.0000	11.0000
40	KNR 4 d.5 1413-03	Studnie rewizyjne z kręgów betonowych o śr. 1200 mm w gotowym wykopie o głębok. 3m 11	stud. stud.	RAZEM 11.0000	11.0000
41	KNR 4 d.5 1413-04	Studnie rewizyjne z kręgów betonowych o śr. 1200 mm w gotowym wykopie za każde 0.5 m różnicy głęb.-potracenia -11	[0.5 m] stud. [0.5 m] stud.	RAZEM -11.0000	-11.0000
6 PRZYŁĄCZA WODOCIAĞOWE-roboty pozostałe					
42	ANALIZA d.6 WŁASNA	koszt wytyczenia i inwentaryzacji powykonawczej 1	szt. szt.	RAZEM 1.0000	1.0000

U M O W A

PRI. 342-...../10

W dniu pomiędzy Miastem i Gminą Serock reprezentowaną przez Burmistrza Miasta i Gminy Serock – Pana mgr Sylwestra Sokolnickiego, zwaną dalej „Zamawiającym” przy kontrasygnacie Skarbnika Miasta i Gminy Serock – Pani mgr Moniki Ordak a firmą z siedzibą działającą na podstawie zwaną dalej „Wykonawcą”, reprezentowaną przez:

1

została zawarta umowa zgodnie z ustawą Prawo zamówień publicznych wg trybu „przetarg nieograniczony”.

§ 1

1. Zamawiający zleca wykonanie, a Wykonawca zobowiązuje się wykonać na rzecz Zamawiającego „**budowa sieci wodociągowej Serock ul. Jaśminowa**”.
2. Szczegółowy zakres robót określa kosztorys ofertowy, który stanowi integralną część umowy / zał. nr 1 /.
3. Termin rozpoczęcia robót stanowiących przedmiot umowy ustala się na dzień a termin zakończenia na dzień 30.05.2010r.
4. Za wykonanie robót objętych niniejszą umową ustala się wynagrodzenie w wysokości
wartość netto -
podatek VAT -
wartość brutto -
Słownie brutto
.....
5. Wynagrodzenie, o którym mowa w ust 4 zostało określone na podstawie przetargu nieograniczonego z dn. 19.02.2010r.

§ 2

Zamawiający zobowiązuje się do:

1. Przekazania Wykonawcy do dnia terenu budowy w rozmiarach i stanie umożliwiających wykonanie robót.
2. Zapewnienie nadzoru inwestorskiego w osobie

§ 3

Wykonawca zobowiązuje się do:

1. Opracowania pełniej dokumentacji powykonawczej.
2. Rozpoczęcia i zakończenia robót w terminach uzgodnionych w niniejszej umowie.
3. Wykonania robót zgodnie z zasadami wiedzy technicznej i obowiązującymi przepisami, w szczególności techniczno- budowlanymi oraz normami.
4. Pozyskania i dostawy na plac budowy materiałów w zakresie i terminach gwarantujących wykonanie robót.
5. Zapewnienia materiałów budowlanych, spełniających wymogi art. 10 ustawy Prawo budowlane.
6. Ochrony mienia i przestrzegania przepisów BHP, p.poż i sanitarnych.

7. Nadzoru nad bezpieczeństwem i higieną pracy.
8. Utrzymania ogólnego porządku na placu budowy, na terenie bezpośrednio przylegającym do placu budowy, a także uporządkowanie terenu budowy po zakończeniu etapu robót.
9. Zapewnienia kierownika budowy w osobie
10. Wykonania planu bezpieczeństwa i ochrony zdrowia (BIODZ) /na podst. art.21a ustawy z dnia 7 lipca 1994r. – Prawo budowlane/, oraz nadzoru nad przestrzeganiem zawartych w nim ustaleń.
11. Poniesienia kosztów energii i wody .
12. Poniesienia kosztów zorganizowania i utrzymania zaplecza budowy.
13. Opracowania projektu organizacji ruchu, uzyskania decyzji na zajęcie pasa ruchu drogowego, oraz uiszczenia stosownych opłat.
14. Zapewnienia nadzoru przez Komunalny Zakład Budżetowy w Serocku.
15. Zapewnienia pełnej obsługi geodezyjnej tyczenia oraz inwentaryzacji powykonawczej
16. Przekazania Zamawiającemu przedmiotu umowy.

§ 4

1. Wykonawca jest zobowiązany do wykonania robót nie objętych umową, jeżeli są one niezbędne ze względu na bezpieczeństwo lub zabezpieczenie przed awarią.
2. Zamawiający pokrywa wartość robót, o których mowa w ust. 1, jeżeli konieczność ich wykonania powstała z przyczyn, za które odpowiada.

§ 5

Wszelkie roboty dodatkowe mogą być wykonane tylko po spisaniu protokołu konieczności i ustaleniu zakresu robót w dodatkowym kosztorysie / sprawdzonym przez inspektora nadzoru/, zatwierdzonym do realizacji przez Zamawiającego oraz podpisania umowy dodatkowej z określeniem terminu wykonania robót dodatkowych.

§ 6

Wykonawca zapłaci Zamawiającemu karę umowną:

1. W wypadku odstąpienia od umowy z przyczyn , za które ponosi odpowiedzialność Wykonawca- w wysokości 20% wynagrodzenia umownego za przedmiot umowy.
2. Za zwłokę w oddaniu określonego w umowie przedmiotu odbioru – w wysokości 0,2% wynagrodzenia umownego za każdy dzień zwłoki.
3. Za zwłokę w usunięciu wad stwierdzonych przy odbiorze lub w okresie rękojmi za wady - w wysokości 0,2% wynagrodzenia umownego za każdy dzień zwłoki liczonej od dnia wyznaczonego na usunięcie wad. W razie zwłoki w usunięciu wad w terminie dodatkowym, kara umowna ulega podwyższeniu o 50% licząc od dnia upływu terminu dodatkowego.
4. W przypadku wyrządzenia przez Wykonawcę szkód podczas przeprowadzania robót / zabrudzenie, zniszczenie/ Zamawiający dokonuje potrącenia z faktury wystawionej przez Wykonawcę w wysokości pełnej wartości szkód.
5. Zamawiający może dochodzić na zasadach ogólnych odszkodowania przewyższającego wysokość kar umownych.
6. Kary umowne mogą być potrącane z faktur wystawionych przez Wykonawcę.
7. Kary umowne naliczane będą od wynagrodzenia umownego brutto.

§ 7

Zamawiający zapłaci Wykonawcy karę umowną:

1. W przypadku odstąpienia od umowy z przyczyn, za które ponosi odpowiedzialność Zamawiający w wysokości 20% wynagrodzenia za przedmiot umowy.
2. Za zwłokę w przekazaniu terenu budowy w wysokości 0,2% wynagrodzenia umownego za każdy dzień zwłoki.

§ 8

Przekazanie Zamawiającemu przedmiotu odbioru nastąpi w formie protokołu odbioru robót. Wykonawca na 7 dni przed odbiorem jest obowiązany powiadomić na piśmie Zamawiającego o terminie odbioru.

§ 9

1. Zamawiający wyznacza datę rozpoczęcia czynności odbioru w terminie 14 dni od dnia zawiadomienia przez Wykonawcę o gotowości do odbioru.
2. Jeżeli w toku czynności odbioru zostanie stwierdzone, że przedmiot nie osiągnął gotowości do odbioru z powodu nie zakończenia prac, Zamawiający może odmówić odbioru.
3. Jeżeli w toku czynności odbioru zostaną stwierdzone wady:
 - a) nadające się do usunięcia – Zamawiający może odmówić odbioru do czasu usunięcia wad i wyznaczyć na to termin,
 - b) nie nadające się do usunięcia – Zamawiający odmawia odbioru.

§ 10

1. Z czynności odbioru sporządza się protokół, który powinien zawierać ustalenia poczynione w toku odbioru.
2. Protokół odbioru podpisany przez strony, Zamawiający doręcza Wykonawcy w dniu zakończenia odbioru. Dzień ten stanowi datę odbioru.

§ 11

W razie stwierdzenia w toku czynności odbioru lub w okresie rękojmi wad nie nadających się do usunięcia, zamawiający może:

- 1) jeżeli wady umożliwiają użytkowanie przedmiotu umowy zgodnie z jego przeznaczeniem – obniżyć wynagrodzenie za ten przedmiot, odpowiednio do utraconej wartości użytkowej, estetycznej i technicznej.
- 2) Jeżeli wady uniemożliwiają użytkowanie przedmiotu umowy zgodnie z przeznaczeniem:
 - a) odstąpić od umowy, zawiadamiając o tym właściwy organ nadzoru,
 - b) żądać wykonania przedmiotu umowy po raz drugi, zachowując prawo domagania się od Wykonawcy naprawienia szkody wynikłej z opóźnienia.

§ 12

O wykryciu wad Zamawiający zobowiązany jest zawiadomić na piśmie Wykonawcę w terminie 7 dni od daty ich ujawnienia.

§ 13

1. Uprawnienia z tytułu rękojmi wygasają po upływie 3 lat na roboty budowlane i urządzenia technologiczne.
2. Bieg terminu, po upływie którego wygasają uprawnienia z tytułu rękojmi rozpoczyna się w dniu zakończenia przez Zamawiającego czynności odbioru.
3. Jeżeli Zamawiający stwierdzi wady robót w toku ich wykonania, wzywa Wykonawcę do usunięcia tych wad oraz przyczyn powodujących ich powstanie, wyznaczając w tym celu odpowiedni termin.
4. Zamawiający może dochodzić roszczeń z tytułu rękojmi za wady także po upływie terminów, o których mowa w ust. 1, jeżeli reklamował wadę przed upływem tych terminów.

§ 14

1. Wykonawca określi zakres robót, który wykonywał będzie osobiście oraz za pomocą podwykonawców.
2. Wykonawca zobowiązuje się do wystąpienia do Zamawiającego o wyrażenie zgody na zawarcie umowy z podwykonawcą i w tym celu przedstawia Zamawiającemu umowę z określeniem zakresu robót.

§ 15

Zamawiający nie udziela żadnych zaliczek na poczet wykonanych prac.

§ 16

1. Zapłata wynagrodzenia za wykonanie robót nastąpi na podstawie faktur sporządzanych w oparciu o protokół odbioru i kosztorys powykonawczy w sposób następujący:
 - a) za wykonane etapy i po dokonaniu odbioru robót w terminie 30 dni od daty otrzymania faktury częściowej,
 - b) za wykonanie przedmiotu umowy i po dokonaniu odbioru końcowego w terminie 30 dni od daty otrzymania faktury końcowej.
2. Fakturę należy wystawić na: Urząd Miasta i Gminy Serock, Rynek 21, 05-140 Serock
NIP 536-00-17-407

§ 17

Należność za wykonane roboty Zamawiający przekaże na konto Wykonawcy w ciągu 30 dni od daty otrzymania faktury i udokumentowania faktu wypłacenia wynagrodzenia na rzecz podwykonawcy, który faktycznie wykonał prace objęte fakturą Wykonawcy.

§ 18

Wszelkie zmiany i uzupełnienia niniejszej umowy nastąpić mogą jedynie w formie pisemnej pod rygorem nieważności na podstawie aneksu podpisanego przez każdą ze stron.

§ 19

W sprawach nie uregulowanych w niniejszej umowie mają zastosowanie przepisy Kodeksu Cywilnego i ustawy Prawo zamówień publicznych.

§ 20

Zamawiający zastrzega, że zgodnie z art. 144 ust. 1 ustawy – Prawo zamówień publicznych dopuszcza zmiany postanowień umowy w zakresie rzeczowo – finansowym oraz terminowym. Warunkiem takiej zmiany jest szczególna sytuacja nie wynikła z przyczyn leżących po stronie Wykonawcy, której nie można było przewidzieć w chwili zawierania umowy podstawowej. Zmiana taka musi być również uzasadniona faktem, że realizacja umowy podstawowej jest zależna od wprowadzonych zmian oraz jest korzystna dla Zamawiającego.

§ 21

Do rozstrzygania sporów pomiędzy stronami właściwy jest Sąd miejscowo właściwy dla Zamawiającego.

§ 22

Niniejsza umowa została sporządzona w 3 jednobrzmiących egzemplarzach, z czego 2 egz. otrzymuje Zamawiający, 1 egz. otrzymuje Wykonawca.

ZAMAWIAJĄCY

WYKONAWCA

„PROJACK” – USŁUGI PROJEKTOWE
SEROCK, UL. 11 LISTOPADA 6/18
TEL. 602575219, FAX 22 7826941, E-MAIL: PROJACK1@WP.PL

**PROJEKT BUDOWLANY SIECI WODOCIAGOWEJ
W TERENIE DZIAŁEK NR 48, 44/22, 85, 44/1
POŁOŻONYCH W SEROCKU, OBR. 11**

Starostwo Powiatowe w Legionowie
Wydział Architektury
Zamiejscowy Zespół Architektury w Serocku
Pozwolenie na budowę nr
z dnia 4.12.2008 r. 11.08.2008
znak sprawy PAS 733-448/09
podpis

Inwestorzy:

1. Barbara Mięgoć, 05-140 Serock, Jachranka 86, dz. nr 45/12
2. Krzysztof i Ewa Sierpińscy, 05-140 Serock, Karolino 61, dz. nr 45/11
3. Anna Sierpińska, 05-140 Serock, ul. Zaokopowa 12, dz. nr 45/10
4. Teresa Sierpińska, 05-140 Serock, ul. Zaokopowa 12, dz. nr 45/9
5. Anna Urbaniak, 05-140 Serock, ul. Zakroczyńska 8, dz. nr 44/13
6. Anna Urbaniak, 05-140 Serock, ul. Zakroczyńska 8, dz. nr 44/12
7. Tomasz Sierpiński, 05-140 Serock, ul. Zaokopowa 12, dz. nr 45/8
8. Artur Borkowski, 01-310 Warszawa, ul. Rozłogi 12a/77, dz. nr 45/7
9. Artur Borkowski, 01-310 Warszawa, ul. Rozłogi 12a/77, dz. nr 45/6
10. Andrzej i Renata Urbaniak, 05-140 Serock, ul. Zakroczyńska 8, dz. nr 44/8
11. Anna Boczek, 26-611 Radom, ul. Czackiego 3/22, dz. nr 44/7
12. Zofia Obrębka, 05-140 Serock, ul. Zaokopowa 12, dz. nr 45/5
13. Józef i Bożena Kolon, Izbica, ul. Zegrzyńska 35, dz. nr 44/6
14. Józef i Bożena Kolon, Izbica, ul. Zegrzyńska 35, dz. nr 44/5
15. Arkadiusz i Lidia Ocipka, 05-140 Serock, ul. Zaokopowa 2, dz. nr 45/4
16. Józef i Bożena Kolon, Izbica, ul. Zegrzyńska 35, dz. nr 44/4
17. Krzysztof Obrębski, 05-140 Serock, ul. Zaokopowa 12, dz. nr 45/3
18. Józef i Bożena Kolon, Izbica, ul. Zegrzyńska 35, dz. nr 44/3
19. Józef i Bożena Kolon, Izbica, ul. Zegrzyńska 35, dz. nr 44/2

PROJEKTANT: MGR INŻ. ANDRZEJ KOŁODZIEJCZYK
05-135 WIELISZEW, UL. 600 LECIA 37/11
SPECJALNOŚĆ: INSTALACYJNO-INŻYNIERYJNA W
ZAKRESIE SIECI SANITARNYCH

OPRACOWAŁ: MGR INŻ. JACEK WOŹNICKI

SEROCK 28.07.2008

EGZ. DLA INWESTORA

KOMUNALNY ZAKŁAD BUDŻETOWY
SEROCK, ul. Nasielska 21
tel. 22 782 73 58, 22 782 75 73
fax 22 782 61 51
P 531-000-60-69 REGON 11053226

*Projekt
Inwestora*
30.07.2008
DYREKTOR
mgr inż. Leszek Błachnio

UWAGA
W terminie
zgłoszenia
urządzenia
inwentaryzacji
przekazać
wymaganą
dokumentację
projektową

WARTOŚĆ OPRACOWANIA

ona tytułowa	1
s treści	2
oda Generalnej Dyrekcji Dróg i Autostrad na lokalizację	3,4
oda U.M.iG.Serock na lokalizację	5,6,7
arunki techniczne przyłączenia i dostawy wody KZB	8,9
inia U.D. z załącznikiem graficznym	10-12
is techniczny	13-15
inia B.iO.Z.	16,17
wiadczenie o zgodności wykonania projektu z przepisami	18
jekt zagospodarowania terenu (rys. nr 1)	19
ofil podłużny (rys. nr .2,.)	20
rawnienia projektanta	21
ois do izby	22

STAROSTWO POWIATOWE
w Legionowie
Wydział Architektury
Zamiejscowy Zespół Architektury w Serocku
ul. Rynek 21, 05-140 Serock

TOWY
a 21
5 73
3226

GENERALNY DYREKTOR DRÓG KRAJOWYCH I AUTOSTRAD

GDDKiA-O/WA.Z.3.1.435/102 /2008

Warszawa 2008.05.15

GENERALNA DYREKCJA
DRÓG KRAJOWYCH I AUTOSTRAD
Oddział w Warszawie

Decyzja

Na podstawie art. 39 ust. 3 i ust. 4 ustawy z dnia 21 marca 1985 r. o drogach publicznych (tekst jednolity Dz. U. z 2007 r. Nr 19 poz. 115) oraz art. 104 kodeksu postępowania administracyjnego (Dz. U. z 2000 r. Nr 98 poz. 1071) po rozpatrzeniu sprawy z wniosku Firmy „PROJACK” - Usługi Projektowe z siedzibą, ul. Listopada 6/18, 05-140 Serock (działającej z upoważnienia Burmistrza Miasta i Gminy Serock) o wyrażenie zgody na lokalizację przewodu wodociągowego położonego w pasie drogi krajowej nr 62 Strzelno - Drohiczyn (ul. Zakroczymska) w m. Serock

zezwalam

na lokalizację przewodu wodociągowego w pasie drogi krajowej nr 62 Strzelno - Drohiczyn (ul. Zakroczymska) w m. Serock (wg lokalizacji pokazanej na załączonej mapie sytuacyjnej) na następujących warunkach:

1. W wypadku wystąpienia kolizji przy przebudowie drogi lub z elementami jej zagospodarowania, usunięcie kolizji należy do właściciela urządzeń z pokryciem wszelkich kosztów i niezwłocznie po wezwaniu.
2. Generalna Dyrekcja Dróg Krajowych i Autostrad Oddział w Warszawie nie bierze odpowiedzialności za uszkodzenia w/w urządzeń przy robotach utrzymaniowych na drodze nr 62.
3. Wodociąg należy zlokalizować bez naruszania istniejącego drzewostanu.
4. Po zakończeniu robót teren pasa drogowego należy doprowadzić do stanu istniejącego i przekazać protokołami Kierownikowi Rejonu Boża Wola.
5. Za umieszczenie w/w urządzeń w pasie drogowym (za okres przewidywanego funkcjonowania urządzenia) oraz za czas zajęcia pasa drogowego do wykonania robót, pobrana zostanie opłata zgodnie z rozporządzeniem Rady Ministrów z dnia 1 czerwca 2004 r. w sprawie określenia warunków udzielania zezwoleń na zajęcie pasa drogowego (Dz. U. nr 140 poz. 1481).

Powyższe oznacza, że udostępniam teren pasa drogowego w/w drogi krajowej nr 62 w Serocku dla potrzeb oświadczenia o posiadanym prawie do dysponowania nieruchomością na cele budowlane (art. 32 i 33 ustawy z dnia 7 lipca 1994r. – Prawo Budowlane) w zakresie wynikającym z uzgodnionej lokalizacji przewodu wodociągowego.

POUCZENIE

Od niniejszej decyzji nie służy odwołanie. Strona niezadowolona z decyzji może zwrócić się do Generalnego Dyrektora Dróg Krajowych i Autostrad w Warszawie z wnioskiem o ponowne rozpatrzenie sprawy w trybie art. 127 § 3 kpa w terminie 14 dni od daty doręczenia niniejszej decyzji. Wniosek o ponowne rozpatrzenie sprawy należy przesłać na adres: Generalna Dyrekcja Dróg Krajowych i Autostrad Oddział w Warszawie 03-808 Warszawa, ul. Mińska 25.


Przed przystąpieniem do robót związanych z umieszczeniem w/w urządzeń, należy zwrócić się z oddzielnym wnioskiem do tutejszego Oddziału o zezwolenie na prowadzenie robót w pasie drogi krajowej.

Generalny Dyrektor Dróg Krajowych i Autostrad
z upoważnieniem

ROSTWO POWIATOWE
W Łęchowie
Wydział Geodezji i Katastru

Zamiejscowy Zespół Powiatowy w Serocku
Z-CA DYREKTORA ODDZIAŁU

mgr Jan Kulesza

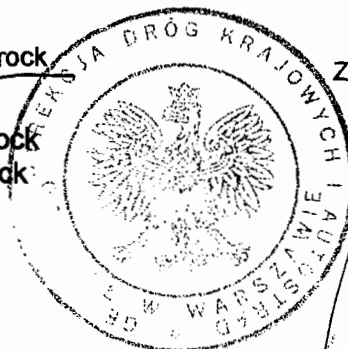


Otrzymuje:

Firma „PROJACK” - Usługi Projektowe
ul. Listopada 6/18, 05-140 Serock

Do wiadomości:

1. Urząd Miasta i Gminy Serock
ul. Rynek 21, 05-140 Serock
2. Rejon Boża Wola

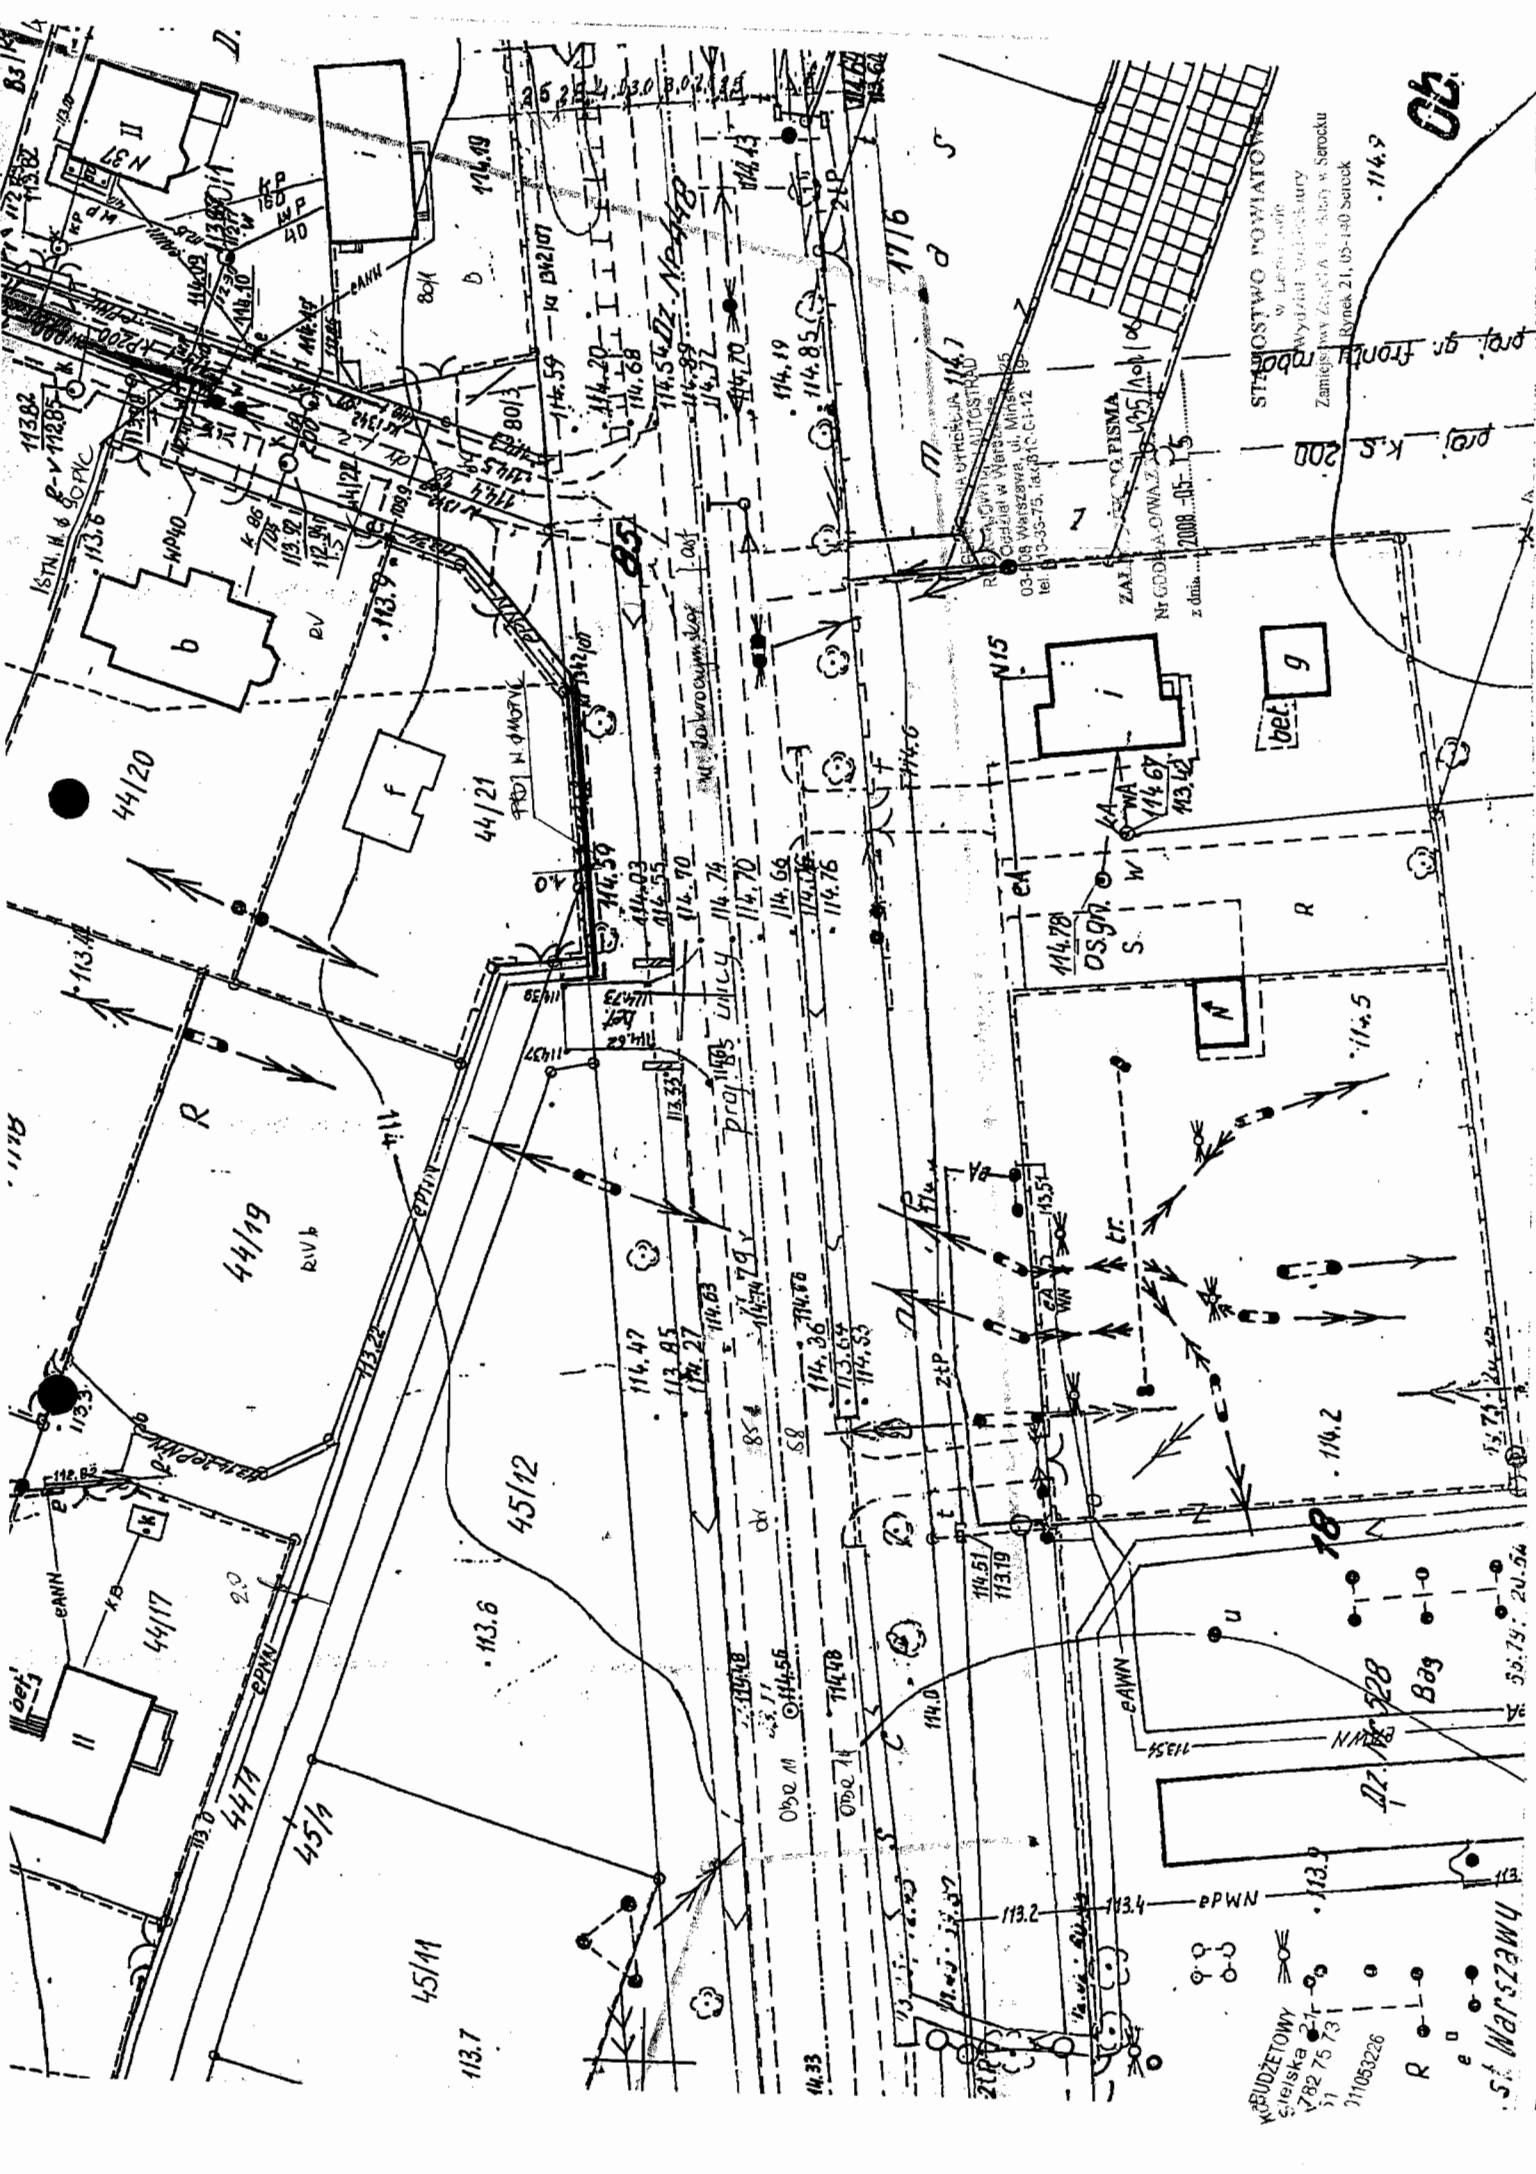

DECYZJA NR 463 /08

Na podstawie art. 19 ust. 2 pkt 4, art. 39 ust. 3 w związku z art. 40 ust 1, 2 pkt 2 ustawy z dnia 21 marca 1985 r. o drogach publicznych (Dz. U. z 2007 r., Nr 19, poz. 115 z późn. zm.) oraz art. 104 ustawy z dnia 14 czerwca 1960 r. Kodeks postępowania administracyjnego (Dz. U. z 2000 r. Nr 98 poz. 1071 z późn. zm.), po rozpatrzeniu wniosku z dnia 30.06.2008 r. (data wpływu: 02.07.2008 r.) złożonego przez Pana Józefa Kolon, zam. Izbica, ul. Zegrzyńska 35, 05 - 140 Serock,

Burmistrz Miasta i Gminy Serock

ZEZWALA

1. Na umieszczenie w pasie drogowym dróg gminnych: **Nr 180479W** (ul. Ogrodowa, dz. nr ew. 44/22), **Nr 180495W** (ul. Tchorka, dz. nr ew. 44/1), **Ul. Jaśminowa** (dz. nr ew. 44/1, 45/1), położonych w Serocku obr. 11, urządzeń infrastruktury technicznej niezwiązanej z potrzebami zarządzania drogami lub potrzebami ruchu drogowego tj. **sieci wodociągowej wraz z przyłączami wodociągowymi** do działek budowlanych usytuowanych wzdłuż ul. Jaśminowej, o przebiegu przedstawionym na mapie stanowiącej załącznik Nr 1 do niniejszej decyzji.

2. Ustala się następujące warunki zezwolenia:

a) **przed przystąpieniem do prowadzenia robót w pasie drogowym strona winna wystąpić do zarządcy drogi o wydanie decyzji zezwalającej na prowadzenie robót w pasie drogowym i ustalenie za powyższe opłaty oraz decyzji ustalającej opłatę za umieszczenie w pasie drogowym urządzeń niezwiązanych z potrzebami zarządzania drogami lub potrzebami ruchu drogowego pod rygorem stwierdzenia wygaśnięcia niniejszej decyzji na podstawie art. 162 § 2 Kodeksu postępowania administracyjnego,**

b) **inwestor zobowiązany jest wystąpić do zarządcy drogi krajowej Nr 62 (ul. Zakroczymska, dz. nr ew. 85, obr. 11 Serock) z wnioskiem o wydanie decyzji zezwalającej na lokalizację urządzeń infrastruktury technicznej niezwiązanej z potrzebami zarządzania drogami lub potrzebami ruchu drogowego,**

c) **w przypadku realizacji budowy sieci wodociągowej w ulicy Zakroczymskiej, w terminie obowiązywania gwarancji udzielonej na chodnik przez jego wykonawcę, wykonawca sieci wodociągowej zobowiązany jest do zatrudnienia firmy, która była wykonawcą przedmiotowego chodnika, do przywrócenia go do stanu pierwotnego,**

d) **w przypadku kolizji przy modernizacji drogi lub z elementami jej zagospodarowania, usunięcie kolizji należy będzie do właściciela urządzenia z pokryciem wszelkich kosztów i niezwłocznie po wezwaniu,**

Urząd Miasta i Gminy w Serocku nie bierze odpowiedzialności za uszkodzenia urządzeń przy robót budowlanych na drodze gminnej, jeśli urządzenia zostały umieszczone lub posadowione niezgodnie z dokumentacją techniczną,

w przypadku uszkodzenia konstrukcji drogi w czasie budowy i eksploatacji w/w urządzenia jego naprawa należy będzie odpowiednio do wykonawcy i właściciela tego urządzenia,

STAROSTWO POWIATOWE

Wydział Architektury

Zamiejscowy Zespół Architektury w Serocku

ul. Ogrodowa 21, 05-140 Serock

240 BUDZEP
Narepolań
22
61 51
BON 01105322

- g) w razie przeniesienia prawa własności do w/w urządzeń, nowy właściciel przejmie na siebie zobowiązania wynikające z niniejszej decyzji,
- h) po wykonaniu robót uprzątnąć teren budowy, starannie zagęścić miejsce wykopu, przywrócić pas drogowy do stanu poprzedniego.

UZASADNIENIE

Zgodnie z art. 39 ust. 1 pkt 1 ustawy o drogach publicznych zabronione jest lokalizowanie obiektów i urządzeń infrastruktury technicznej niezwiązanych z potrzebami zarządzania drogami lub potrzebami ruchu drogowego. Wyjątek stanowi zapis ust. 3 w/w przepisu, zgodnie z którym w szczególnie uzasadnionych przypadkach umieszczenie w pasie drogowym urządzeń niezwiązanych z potrzebami ruchu może nastąpić wyłącznie za zezwoleniem właściwego zarządcy drogi.

Z przywołanych przepisów wynika jednoznacznie, iż ustawodawca w celu ochrony pasa drogowego przeznaczonego do prowadzenia ruchu lub postoju pojazdów oraz ruchu pieszych wprowadził zakaz umieszczania w nim w/w urządzeń. Warunkiem odstępstwa od tego zakazu jest wystąpienie w konkretnej sprawie szczególnie uzasadnionego przypadku. Udzielenie zatem zezwolenia powinno mieć charakter wyjątkowy.

W uznaniu organu w niniejszej sprawie zachodzą przesłanki określone w art. 39 ust. 3 ustawy uzasadniające wyrażenie zgody na lokalizowanie w pasie drogowym drogi gminnej urządzeń infrastruktury technicznej nie związanych z gospodarką drogową. Lokalizacja nie powinna wpływać negatywnie na funkcjonowanie układu drogowego z zachowaniem przez wnioskodawcę w/w warunków.

Decyzja jest zgodna z wolą strony. Zgodnie z warunkami decyzji strona przed przystąpieniem do robót rozkopowych oraz fizycznego umieszczenia urządzeń niezwiązanych z potrzebami zarządzania drogami lub potrzebami ruchu drogowego, zobowiązana jest do wystąpienia z wnioskiem o wydanie przez zarząd drogi decyzji tak na ustalenie opłaty za umieszczenie w pasie drogowym w/w urządzenia w związku z przedmiotową decyzją, jak i zezwolenia na prowadzenie robót i ustalenia za powyższe opłat.

Na podstawie art. 2 pkt 2 oraz załącznika – tabela część III, poz. 44, pkt 2, kol. 4 pkt 9 ustawy z dnia 16 listopada 2006 roku o opłacie skarbowej (Dz. U. z 2006 r., Nr 225, poz. 1635) zwolniono z opłaty skarbowej.

POUCZENIE

STAROSTWO POWIATOWE

Od niniejszej decyzji przysługuje prawo odwołania do Samorządowego Kolegium Odwoławczego, ul. Senatorska 35, 00-099 Warszawa, za pośrednictwem Burmistrza Miasta i Gminy Serock, ul. Rynek 21, 05-140 Serock, w terminie 14 dni od daty doręczenia.

ul. Rynek 21, 05-140 Serock



Z up. Burmistrza Miasta i Gminy
Sekretarz Miasta i Gminy

Tadeusz Kanownik

KOMI BUDŻETOWY
Sielska 21

Załącznik:

1. Skic mapy sytuacyjnej z naniesionym przebiegiem urządzenia


2. a/a

1. Józef Kolon

Izbica, Ul. Zegrzyńska 35

05-140 Serock

2. a/a

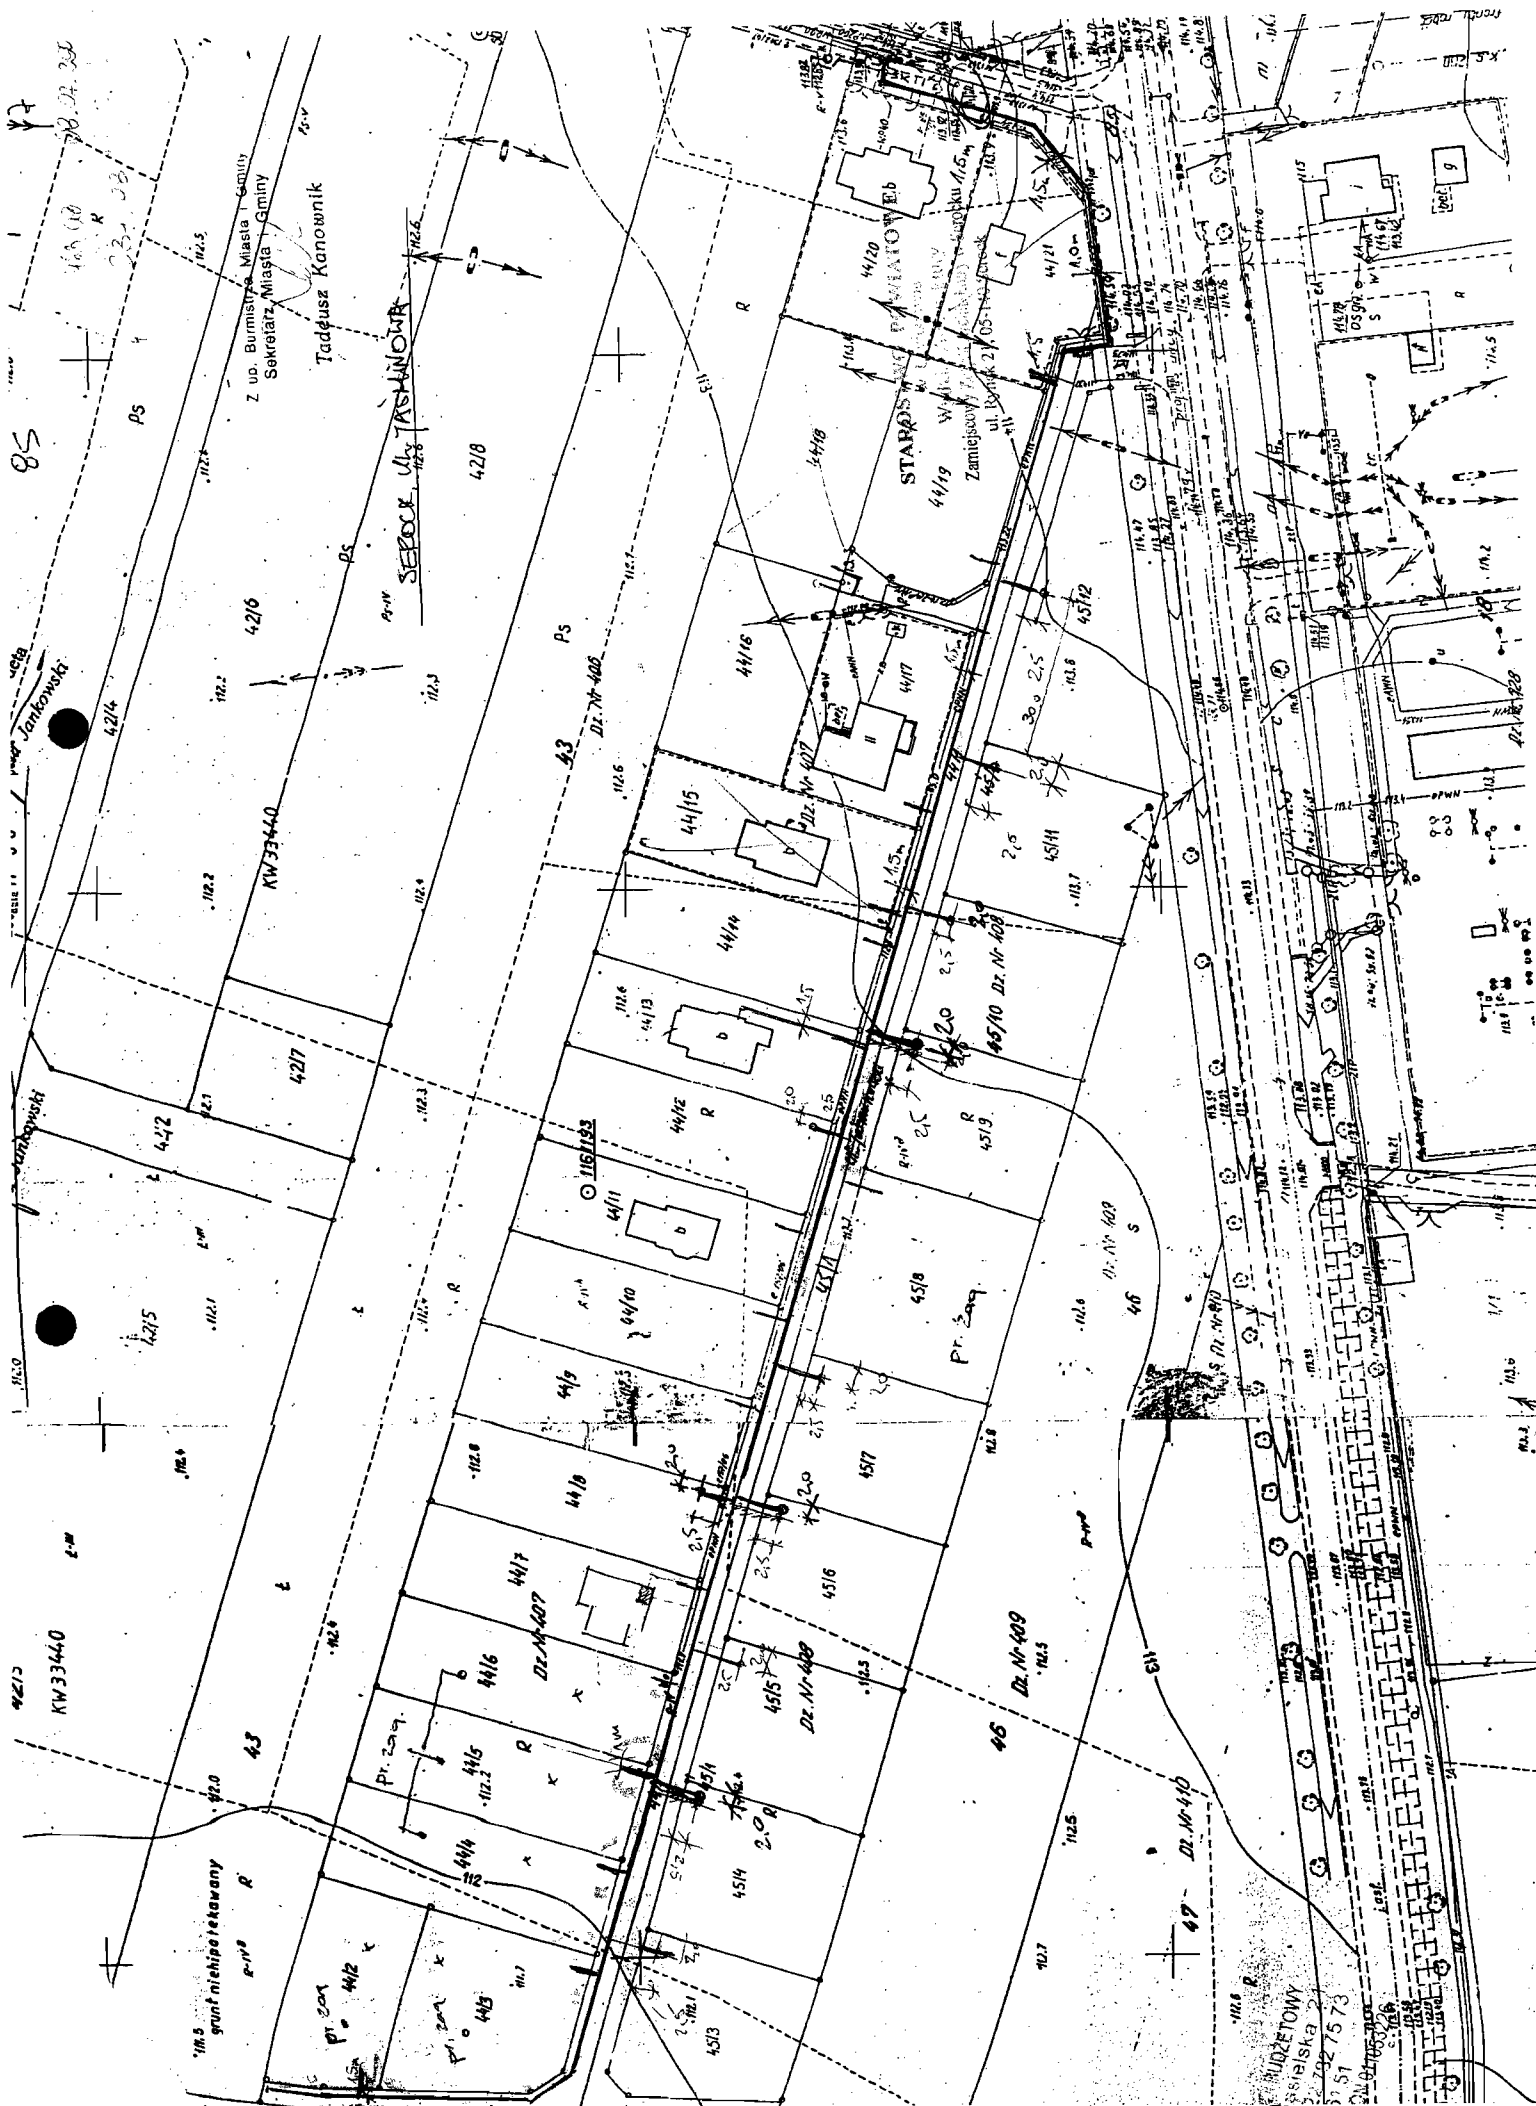

OWALNY ZAKŁAD BUDŻETOWY
 SEROCK, ul. Nasielska 21
 22 782 73 58, 22 782 75 73
 fax 22 782 61 51
 01 000 50 69 REGON 011053226

W: 39^A/06

Serock, dnia 13.02.2008 r.

Pan Artur Borkowski
 01-310 Warszawa, ul. Rozłogi 12a/77
 Pan Tomasz Sierpiński
 05-140 Serock, ul. Zaokopowa 12
 Pani Zofia Obrębska
 05-140 Serock, ul. Zaokopowa 12
 Państwo Arkadiusz i Lidia Ocipka
 05-140 Serock, ul. Zaokopowa 2
 Pan Krzysztof Obrębski
 05-140 Serock, ul. Zaokopowa 12
 Pani Teresa Sierpińska
 05-140 Serock, ul. Zaokopowa 12
 Pani Anna Sierpińska
 05-140 Serock, ul. Zaokopowa 12
 Państwo Krzysztof i Ewa Sierpińscy
 05-140 Serock, Karolino 61
 Pani Barbara Mięgoć
 05-140 Serock, Jachranka 86
 Pani Anna Boczek
 26-611 Radom, ul. Czackiego 3/22,
 Państwo Andrzej i Renata Urbaniak
 05-140 Serock, ul. Zakroczyńska 8
 ✕ Pani Barbara Borucka
 06-100 Pultusk, ul. Wincentego Pola 51
 ✕ Państwo Bogdan i Rozalia Bulwicz
 05-126 Nieporęt, ul. Różana 3c
 ✕ Państwo Marcin i Katarzyna Tulin
 05-130 Zegrze Płd., os. Wojskowe 56/31
 Pani Anna Urbaniak
 05-140 Serock, ul. Zakroczyńska 8
 ✕ Pani Grażyna Wąsowska
 Warszawa, ul. Grójecka 46/50 m 55
 ✕ Pani Krystyna Badowska
 96-300 Żyrardów, ul. Mireckiego 29/2,
 ✕ Pani Emilia Szajkowska
 05-140 Serock, Dębe 15C/4
 ✕ Państwo Rafał i Iwona Federowicz
 05-140 Serock, Dębe 15C/4
 ✕ Państwo Mariusz i Małgorzata Dębek
 05-140 Serock, ul. Nasielska 1 m 4
 ✕ Pan Dariusz Szajkowski
 05-140 Serock, Dębe 15C/4
 Pan Józef Kolon
 05-140 Serock, Izbica, ul. Zegrzyńska 35

STAROSTWO POWIATOWE
 w Legiewnie

Wydział Administracyjny

Zamiejscowy Zespół Administracyjny w Serocku
 ul. Rynek 21, 05-140 Serock

BUDŻETOWY
 ul. Nasielska 21
 22 782 73 58
 NIP 1053226

Warunki techniczne przyłączenia i dostawy wody

Podstawa prawna:

1. Ustawa z dnia 7.06.2001 r. o zbiorowym zaopatrzeniu w wodę i zbiorowym odprowadzaniu ścieków (Dz. U. Nr 72, poz. 747 z późn. zm.)
2. Uchwała Nr 421/XLVIII/2005 z 28.12.2005 roku w sprawie uchwalenia regulaminu dostarczania wody obowiązującego na terenie gminy Miasto i Gmina Serock.
3. Uchwała Nr 216/XXIX/04 Rady Miejskiej w Serocku z 27.09.2004 roku w sprawie zasad udziału właścicieli i użytkowników wieczystych nieruchomości w kosztach budowy przewodów i urządzeń kanalizacyjnych i wodociągowych na terenie Gminy Miasto i Gminy Serock.

W związku z wnioskiem z dnia 17.01.2008 r. Komunalny Zakład Budżetowy stwierdza możliwość nawodnienia wodociągu dostarczającego wodę do działek 45/6, 45/7, 45/8, 45/5, 45/4, 45/3, 45/9, 45/10, 45/11, 45/12, 44/7, 44/8, 44/9, 44/10, 44/11, 44/13, 44/14, 44/15, 44/16, 44/19, 44/17, 44/18, 44/21, 44/2, 44/3, 44/4, 44/5 i 44/6, obręb 11 w miejscowości Serock.

Warunkiem nawodnienia jest wybudowanie własnym kosztem i staraniem wodociągu z PVC Ø 110 mm wraz z uzbrojeniem w oparciu o istniejący wodociąg PVC Ø 90 mm zakończony w ulicy Ogrodowej htem.

Przekazanie urządzeń na stan Gminy Miasto i Gminy Serock na warunkach określonych w umowie będącej integralną częścią warunków technicznych.

Dane do projektowania:

1. Ciśnienie robocze 0,2 – 0,4 MPa.
2. Zagłębienie projektowanego wodociągu wynosi 1,5 – 1,8 m ppt.
3. W przypadku prowadzenia prac na terenie osób trzecich należy uzyskać ich pisemną zgodę.
4. Trasę wodociągu uzgodnić w ZUD Legionowo (Powiatowy Zespół Uzgadniania Dokumentacji Projektowej Urzędów Inżynierskich; Legionowo - Łajski, ul. Gen. Wł. Sikorskiego 11; tel. 774-20-17 w. 162)
5. Przed przystąpieniem do robót opracować (przez projektanta posiadającego wymagane uprawnienia budowlane) i przedłożyć do uzgodnienia w KZB Serock projekt techniczny wodociągu (5 egzemplarzy).
6. Uzyskać pozwolenie na budowę wodociągu wydane przez właściwy organ (Starostwo Powiatowe w Legionowie-Zamiejscowy Referat Architektury w Serocku, ul. Rynek 21, pok. 44).
7. Wszelkie prace wykonać pod nadzorem KZB Serock, tel. 22-7827358 lub 501 271 274

Przed zasypaniem przewodu wodociągowego przeprowadzić próbę ciśnieniową i zlecić uprawnionym geodetom wykonanie inwentaryzacji powykonawczej wodociągu.

W terminie maksymalnie 14 dni od wykonania wodociąg zgłosić do KZB Serock, ul. Nasielska 21.

Data ważności warunków technicznych przyłączenia i dostawy wody wygasa dnia 13.02.2010 r.

Zainstalowane urządzenia wodociągowe powinny posiadać certyfikat jakości lub aprobatę techniczną dla urządzeń do wody pitnej i stosowania na terenie RP.

Otrzymują:

1. adresat;
2. a/a.

STAROSTWO POWIATOWE
w Legionowie
Wydział Architektury
Zamiejscowy Zespół Architektury w Serocku
ul. Rynek 21, 05-140 Serock

DYREKTOR

mgr inż. Leszek Blachnio

Starostwo Powiatowe w Legionowie
ul. gen. Władysława Sikorskiego 11, 05-119 Legionowo
tel. 774-20-17 w. 111

Legionowo dn.: 2008-07-23

OPINIA NR ZUD-1140/2008
koordynacji dokumentacji projektowej

przedmiot uzgodnienia: wodociąg, przyłącza wodociągowe, kanalizacja sanitarna,
przyłącze sanitarne

Dla p. Artur Borkowski, Tomasz Sierpiński, Zofia Obrębska, Lidia i Arkadiusz Ocipka,
Krzysztof Obrębski, Teresa Sierpińska, Anna Sierpińska, Ewa i Krzysztof Sierpiński,
Barbara Mięgoć, Anna Boczek, Renata i Andrzej Urbaniak, Anna Urbaniak, Józef Kolon,

Data wpływu zlecenia do Zespołu: 2008-07-08

Data posiedzenia Zespołu: 2008-07-10

Zgodnie z Art.27 Ustawy Prawo Geodezyjne i Kartograficzne z dn.17.05.1989 r. (Dz. U. Nr 30 poz.163)
sieć uzbrojenia terenu podlega inwentaryzacji i ewidencji.

Wnioskodawcy są obowiązani:

- zapewnić wyznaczenie i dokonanie geod. pomiarów wykonawczych przez jedn. uprawnione do wykonywania prac geodezyjnych,
- pomiary powykonawcze sieci podziemnego uzbrojenia terenu, układanej w wykopach otwartych, należy wykonać przed ich zakryciem.

Postępowanie, niezgodne z w/w przepisami, podlega karze grzywny, orzekanej na podstawie przepisów o postępowaniu w sprawach o wykroczenia (Art. 48 ust. 1 pkt 6 i ust. 2 Ustawy).

Informacja

- niniejsza opinia nie rodzi praw do terenu oraz nie uprawnia do rozpoczęcia prac budowlanych,
- opinia jest ważna wraz załącznikiem graficznym przez okres lat 3 od dnia jej wydania. Uzgodnienie traci ważność w przypadku o którym mowa w §13 Rozporządzenia Ministra Rozwoju Regionalnego i Budownictwa z dnia 2 kwietnia 2001r w sprawie geodezyjnej ewidencji sieci uzbrojenia terenu oraz zespołów uzgadniania dokumentacji projektowej (Dz.U.Nr 38 z 2001r poz 455).

Powiatowy Zespół Uzgadniania Dokumentacji Projektowej Urzędzeń Inżynierskich
opiniuje pozytywnie lokalizację obiektu położonego w : Serock, ul. Ogrodowa, Zakroczymska,
obr. 11, dz. ew. 48, 44/22, 85, 45/1, 44/1, 45/12, 45/11, 45/10, 45/9, 45/8, 45/7, 45/6, 45/5, 45/4,
45/3, 44/2, 44/3, 44/4, 44/5, 44/6, 44/7, 44/8, 44/12, 44/13

Uwagi i zalecenia:

1. Projekt sieci wodociągowej uzgodnić w KZB Serock tel. 782 73 58.
2. Projekty przyłączy wodociągowych uzgodnić w KZB Serock tel. 782 73 58.
3. Przed przystąpieniem do robót uzyskać pozwolenie na wejście w teren od zarządzającego drogą.
4. Przy skrzyżowaniach na istniejących kablach energetycznych założyć rury dwudzielne.
5. Skrzyżowania projektowanych obiektów lub urządzeń z istniejącymi kablami energetycznymi wykonać zgodnie z PN/E-05-125.
6. W zasięgu koron drzew prace ziemne należy wykonywać ręcznie, bez naruszenia ich korzeni.
7. Prace ziemne wykonywać ze szczególną ostrożnością.
8. Projekt kanalizacji sanitarnej i przyłącza sanitarnego należy uzgodnić z MPWiK SA w Wieliszewie.

Załączniki:

1.2 zał. w 5 egz.

STAROSTWO POWIATOWE
w Legionowie
Wydział Architektury
Zamiejscowy Zespół Architektury w Serocku
ul. Rynek 21, 05-140 Serock

[Podpis]
Marek Saklarz
PRZEWODNICĄ Zespołu
UZGADNIANIA
INŻYNIER

UL. TOWY
SKA 21
82 75 73
011053296



OPIS TECHNICZNY

1. PRZEDMIOT OPRACOWANIA.

Przedmiotem opracowania jest projekt wodociągu w terenie działek nr 48, 44/22, 44/1, 85 położonych w Serocku, obr. 11.

Projektowany wodociąg ϕ 110 PVC zostanie zasilony z istniejącego wodociągu ϕ 90 PVC w ul. Ogrodowej.

2. PODSTAWA OPRACOWANIA :

- warunki techniczne przyłączenia i dostawy wody- KZB
- opinia Z.U.D.
- mapa do projektu , sytuacyjno - wysokościowa
- wizja w terenie
- ustalenia z Inwestorem
- normy , instrukcje , przepisy ,
- materiały katalogowe producentów

STAROSTWO POWIATOWE
w Legionowie
Wydział Architektury
Zamiejscowy Zespół Architektury w Serocku
ul. Rynek 21, 05-140 Serock

3. ZAŁOŻENIA PROJEKTOWE :

Wykonanie wodociągu projektuje się z rur PVC 110mm kielichowych łączonych na uszczelki gumowe , na ciśnienie robocze 1.0 MPa , posiadających atest PZH (odcinek A - B o długości 484,0m).

Podłączenie do istniejącego wodociągu ϕ 90 PVC wykonać za pomocą trójnika - prace prowadzić pod nadzorem KZB (Serock ul. Nasielska 21 – tel. 7827358), miejsce włączenia oznaczyć tabliczką informacyjną - Z.L.

Za włączeniem zamontować zasuwę żeliwną liniową kołnierзовą z miękkim uszczelnieniem .

Przewód należy układać na podłożu wg wymagań producenta rur, przestrzegając następujących zasad (dot. również zasypki) :

- po wykonaniu wykopu podsypkę należy wypoziomować .
- Materiał na podsypkę powinien spełniać następujące wymagania :
 - nie powinien zawierać cząstek większych niż 2.0 mm
 - nie może być zmrożony , nie może zawierać kamieni

- taki sam materiał musi być użyty do wypełnienia warstwy zabezpieczającej do poziomu 10 - 15cm powyżej górnej powierzchni rury.
- zagęszczenie ręczne należy wykonywać do wysokości 30 cm ponad wierzch przewodu . Powyżej zasypka gruntem sypkim z zagęszczeniem mechanicznym warstwami 25 cm osiągając min. współczynnik $I_s = 0.93$.

UZBROJENIE SIECI:

- hydrant p.pożarowy podziemny wg PN-89/M.-74092 , montowany na przewodzie .
- szt. 5
- bloki oporowe stosować :
- końcówka i łuki - $h = 20 \text{ cm}$, $b = 25 \text{ cm}$
- zasuwa liniowa $\phi 110$ z obudową i skrzynką uliczną do zasuw
- szt. 1

Wszystkie urządzenia i uzbrojenie wodociągu należy oznakować wg. obowiązujących wytycznych . Hydranty i zasuwy oznakować tabliczkami malowanymi , umieszczonymi na słupkach betonowych , na budynkach lub trwałych ogrodzeniach .

STAROSTWO POWIATOWE
w Legnicy
Wydział Geodezji
Zamiejscowy Zespół A i B w Serocku
ul. Rynek 21, 05-140 Serock

4. WARUNKI WYKONANIA I ODBIORU :

Wykonawca przed przystąpieniem do robót powinien uzyskać pozwolenie na wejście w teren od zarządzającego ulicą .

Przed przystąpieniem do realizacji należy wykonać tyczenie przebiegu trasy w terenie wraz z zaznaczeniem kolizji .

Przed odbiorem wykonanego przewodu wodociągowego należy wykonać :

- próbę hydrauliczną na ciśnienie 1.0 MPa ,
- płukanie przewodu prowadzić z prędkością wody płuczącej 1.0 m/s. Woda w końcowej fazie płukania nie powinna posiadać widocznych zanieczyszczeń , powinna być klarowna .
- Jako minimalną ilość wody do płukania przyjmuje się 5 krotną objętość płukanego odcinka .
- Dezynfekcja przyłącza podchlorynem sodu w ilości 250 mg/l.

ETOWY
ka 21
75/79

053226

- Po dezynfekcji przewodu należy przeprowadzić jego płukanie według ww. zasad i dokonać analizy fiz. - chem. i bakteriologicznej wody z przewodu. Włączenie przewodu do eksploatacji musi nastąpić w ciągu 24 godz. po zakończeniu płukania i pozytywnych wynikach badań czystości wody.
- W przeciwnym przypadku czynności powtórzyć zgodnie z normą (BN - 76 / 8972 - 02).

Po zainstalowaniu przewodu wodociągowego , przed jego zasypaniem należy przeprowadzić inwentaryzację geodezyjną .

Opinia Z.U.D. jest integralną częścią projektu.

Uwaga : na głębokości 0.5 m. ponad wierzchem projektowanego przewodu stosować ostrzegawczą taśmę z wkładką metalową.

Roboty należy wykonywać zgodnie z „Warunkami technicznymi wykonania i odbioru robót budowlano - montażowych . Tom II. Instalacje sanitarne i przemysłowe ” oraz obowiązującymi normami i przepisami z zachowaniem zasad BHP.

STAROSTWO POWIATOWE

W Łowiczu

Wydział Architektury

Zamiejscowy Zespół Architektury w Serocku

ul. Rynek 21, 05-140 Serock

ZAKŁAD
ul. N
2 73 58
ax 22 78
00-50-69
BUDŻETOWY
ielska 21
782 75 73
51
1011053226

INFORMACJA DOTYCZĄCA BEZPIECZEŃSTWA I OCHRONY ZDROWIA

(na podstawie rozporządzenia Ministra Infrastruktury z dnia 23 czerwca 2003 r.)

NAZWA OBIEKTU : SIEĆ WODOCIĄGOWA

ADRES INWESTYCJI , SEROCK, OBR.11, DZ. NR 44/1, 44/22, 85, 48

inwestorzy:

1. Barbara Mięgoć, 05-140 Serock, Jachranka 86, dz. nr 45/12
2. Krzysztof i Ewa Sierpińscy, 05-140 Serock, Karolino 61, dz. nr 45/11
3. Anna Sierpińska, 05-140 Serock, ul. Zaokopowa 12, dz. nr 45/10
4. Teresa Sierpińska, 05-140 Serock, ul. Zaokopowa 12, dz. nr 45/9
5. Anna Urbaniak, 05-140 Serock, ul. Zakroczymska 8, dz. nr 44/13
6. Anna Urbaniak, 05-140 Serock, ul. Zakroczymska 8, dz. nr 44/12
7. Tomasz Sierpiński, 05-140 Serock, ul. Zaokopowa 12, dz. nr 45/8
8. Artur Borkowski, 01-310 Warszawa, ul. Rozłogi 12a/77, dz. nr 45/7
9. Artur Borkowski, 01-310 Warszawa, ul. Rozłogi 12a/77, dz. nr 45/6
10. Andrzej i Renata Urbaniak, 05-140 Serock, ul. Zakroczymska 8, dz. nr 44/8
11. Anna Boczek, 26-611 Radom, ul. Czackiego 3/22, dz. nr 44/7
12. Zofia Obrębka, 05-140 Serock, ul. Zaokopowa 12, dz. nr 45/5
13. Józef i Bożena Kolon, Izbica, ul. Zegrzyńska 35, dz. nr 44/6
14. Józef i Bożena Kolon, Izbica, ul. Zegrzyńska 35, dz. nr 44/5
15. Krzysztof i Lidia Ocipka, 05-140 Serock, ul. Zaokopowa 2, dz. nr 45/4
16. Józef i Bożena Kolon, Izbica, ul. Zegrzyńska 35, dz. nr 44/4
17. Krzysztof Obrębski, 05-140 Serock, ul. Zaokopowa 12, dz. nr 45/3
18. Józef i Bożena Kolon, Izbica, ul. Zegrzyńska 35, dz. nr 44/3
19. Józef i Bożena Kolon, Izbica, ul. Zegrzyńska 35, dz. nr 44/2

STAROSTWO POWIATOWE
w Legnicy
Wydział Architektury
Zamiejscowy Zespół Architektury w Serocku
ul. Rynek 21, 05-140 Serock

4. PROJEKTANT : MGR INŻ. ANDRZEJ KOŁODZIEJCZYK
CHOTOMÓW, UL. BAGIENNA 13E

5. OPRACOWAŁ : MGR INŻ. JACEK WOŹNICKI

TOWY
a 21
" /3

INFORMACJA DOTYCZĄCA BEZPIECZEŃSTWA I OCHRONY ZDROWIA

OBIEKT BUDOWLANY - WODOCIĄG / PRZYŁĄCZA WODOCIĄGOWE

Podczas realizacji zadania występują następujące rodzaje robót budowlanych :

- Ziemne : wykopy wąsko i szerokoprzestrzenne wykonywane mechanicznie oraz ręcznie , o głębokości ponad 1,50 m . Wykonywanie robót stwarza ryzyko przysypania ludzi znajdujących się w wykopie ziemią . Jest to zagrożenie bezpieczeństwa i zdrowia ludzi .
- Montażowe : łączenie rurociągów na dnie wykopów o głębokości powyżej 1,50 m . Wykonywanie robót stwarza ryzyko przysypania ludzi znajdujących się w wykopie ziemią . Jest to zagrożenie bezpieczeństwa i zdrowia ludzi .
- Konstrukcyjne : budowa studni betonowych w wykopach o głębokości p[owyżej 1,50m. Wykonywanie robót stwarza ryzyko przysypania ludzi znajdujących się w wykopie ziemią . Jest to zagrożenie bezpieczeństwa i zdrowia ludzi .
- Drogowe

Ze względu na ww. charakter robót , kierownik budowy jest zobowiązany do sporządzenia planu bezpieczeństwa i ochrony zdrowia (BIOZ) .

Plan BIOZ powinien zawierać :

- a. imię , nazwisko i adres zamieszkania kierownika budowy
- b. nazwę i adres inwestora
- c. informacje o możliwych zagrożeniach mogących wystąpić podczas realizacji robót :
 - ostrzeżenia o pracy maszyn roboczych (dźwigi, koparki)
 - ostrzeżenia o istnieniu głębokich wykopów
 - informacja o zastępczych traktach komunikacyjnych pieszych i kołowych
 - oznakowanie bezpiecznych przejść dla pieszych
 - informacja o niebezpieczeństwie wynikającym z prowadzenia robót w pobliżu linii elektroenergetycznych i gazowych.
- d. informacje o instruktżu BHP dla pracowników
- e. opis zasad postępowania w przypadku wystąpienia zagrożenia
- f. informację o obowiązku stosowania przez pracowników środków ochrony osobistej
- g. określenie dróg (i sposobów) ewakuacji w przypadku wystąpienia pożaru , wypadku , awarii i innych zagrożeń
- h. określenie miejsca przechowywania dokumentacji budowy
- i. wskazanie miejsc (pomieszczeń) sanitarno-higienicznych
- j. określenie trybów postępowania na wypadek uszkodzenia istniejącego uzbrojenia (gazociągi , linie energetyczne podziemne i napowietrzne, ropociągi)

STAROSTWO POWIATOWE

Wydział Administracyjny

Zamiejscowy Zespół Architektury w Serocku
ul. Rynek 21, 05-140 Serock

Wszelkie wymogi BHP podczas prowadzenia robót objętych niniejszą dokumentacją określone są w Rozporządzeniu Ministra Gospodarki nr 1263 z dnia 20.09.2001 r. Dziennik Ustaw nr 118 .



Chotomów, 28.07.2008

OŚWIADCZENIE

Na podstawie art.20 ust.4 ustawy z dnia 7 lipca 1994r. – *Prawo budowlane*
(jednolity tekst Dz.U. z 2003r. Nr 207, poz. 2016 z późniejszymi zmianami)

Oświadczam , że projekt budowlany sieci wodociągowej w terenie działek
położonych w miejscowości serock, obr.11
sporządzono zgodnie z obowiązującymi przepisami oraz zasadami wiedzy
technicznej.



STAROSTWO POWIATOWE

w Łagowie


Wydział Architektury

Zamiejscowy Inspektorat w Serocku

ul. Rynek 21, 05-140 Serock


inwestorzy:

1. Barbara Magoć, 05-140 Serock, Jachranka 86, dz. nr 45/12
2. Krzysztof Ewa Sierpiński, 05-140 Serock, Karolino 61, dz. nr 45/11
3. Anna Sierpińska, 05-140 Serock, ul. Zaokopowa 12, dz. nr 45/10
4. Teresa Sierpińska, 05-140 Serock, ul. Zaokopowa 12, dz. nr 45/9
5. Anna Urbaniak, 05-140 Serock, ul. Zakroczyńska 8, dz. nr 44/13
6. Anna Urbaniak, 05-140 Serock, ul. Zakroczyńska 8, dz. nr 44/12
7. Tomasz Sierpiński, 05-140 Serock, ul. Zaokopowa 12, dz. nr 45/8
8. Artur Borkowski, 01-310 Warszawa, ul. Rozłogi 12a/77, dz. nr 45/7
9. Artur Borkowski, 01-310 Warszawa, ul. Rozłogi 12a/77, dz. nr 45/6
10. Andrzej i Renata Urbaniak, 05-140 Serock, ul. Zakroczyńska 8, dz. nr 44/8
11. Anna Boczek, 26-611 Radom, ul. Czackiego 3/22, dz. nr 44/7
12. Zofia Obrębka, 05-140 Serock, ul. Zaokopowa 12, dz. nr 45/5
13. Józef i Bożena Kolon, Izbica, ul. Zegrzyńska 35, dz. nr 44/6
14. Józef i Bożena Kolon, Izbica, ul. Zegrzyńska 35, dz. nr 44/5
15. Arkadiusz i Lidia Ocipka, 05-140 Serock, ul. Zaokopowa 2, dz. nr 45/4
16. Józef i Bożena Kolon, Izbica, ul. Zegrzyńska 35, dz. nr 44/4
17. Krzysztof Obrębki, 05-140 Serock, ul. Zaokopowa 12, dz. nr 45/3
18. Józef i Bożena Kolon, Izbica, ul. Zegrzyńska 35, dz. nr 44/3
19. Józef i Bożena Kolon, Izbica, ul. Zegrzyńska 35, dz. nr 44/2

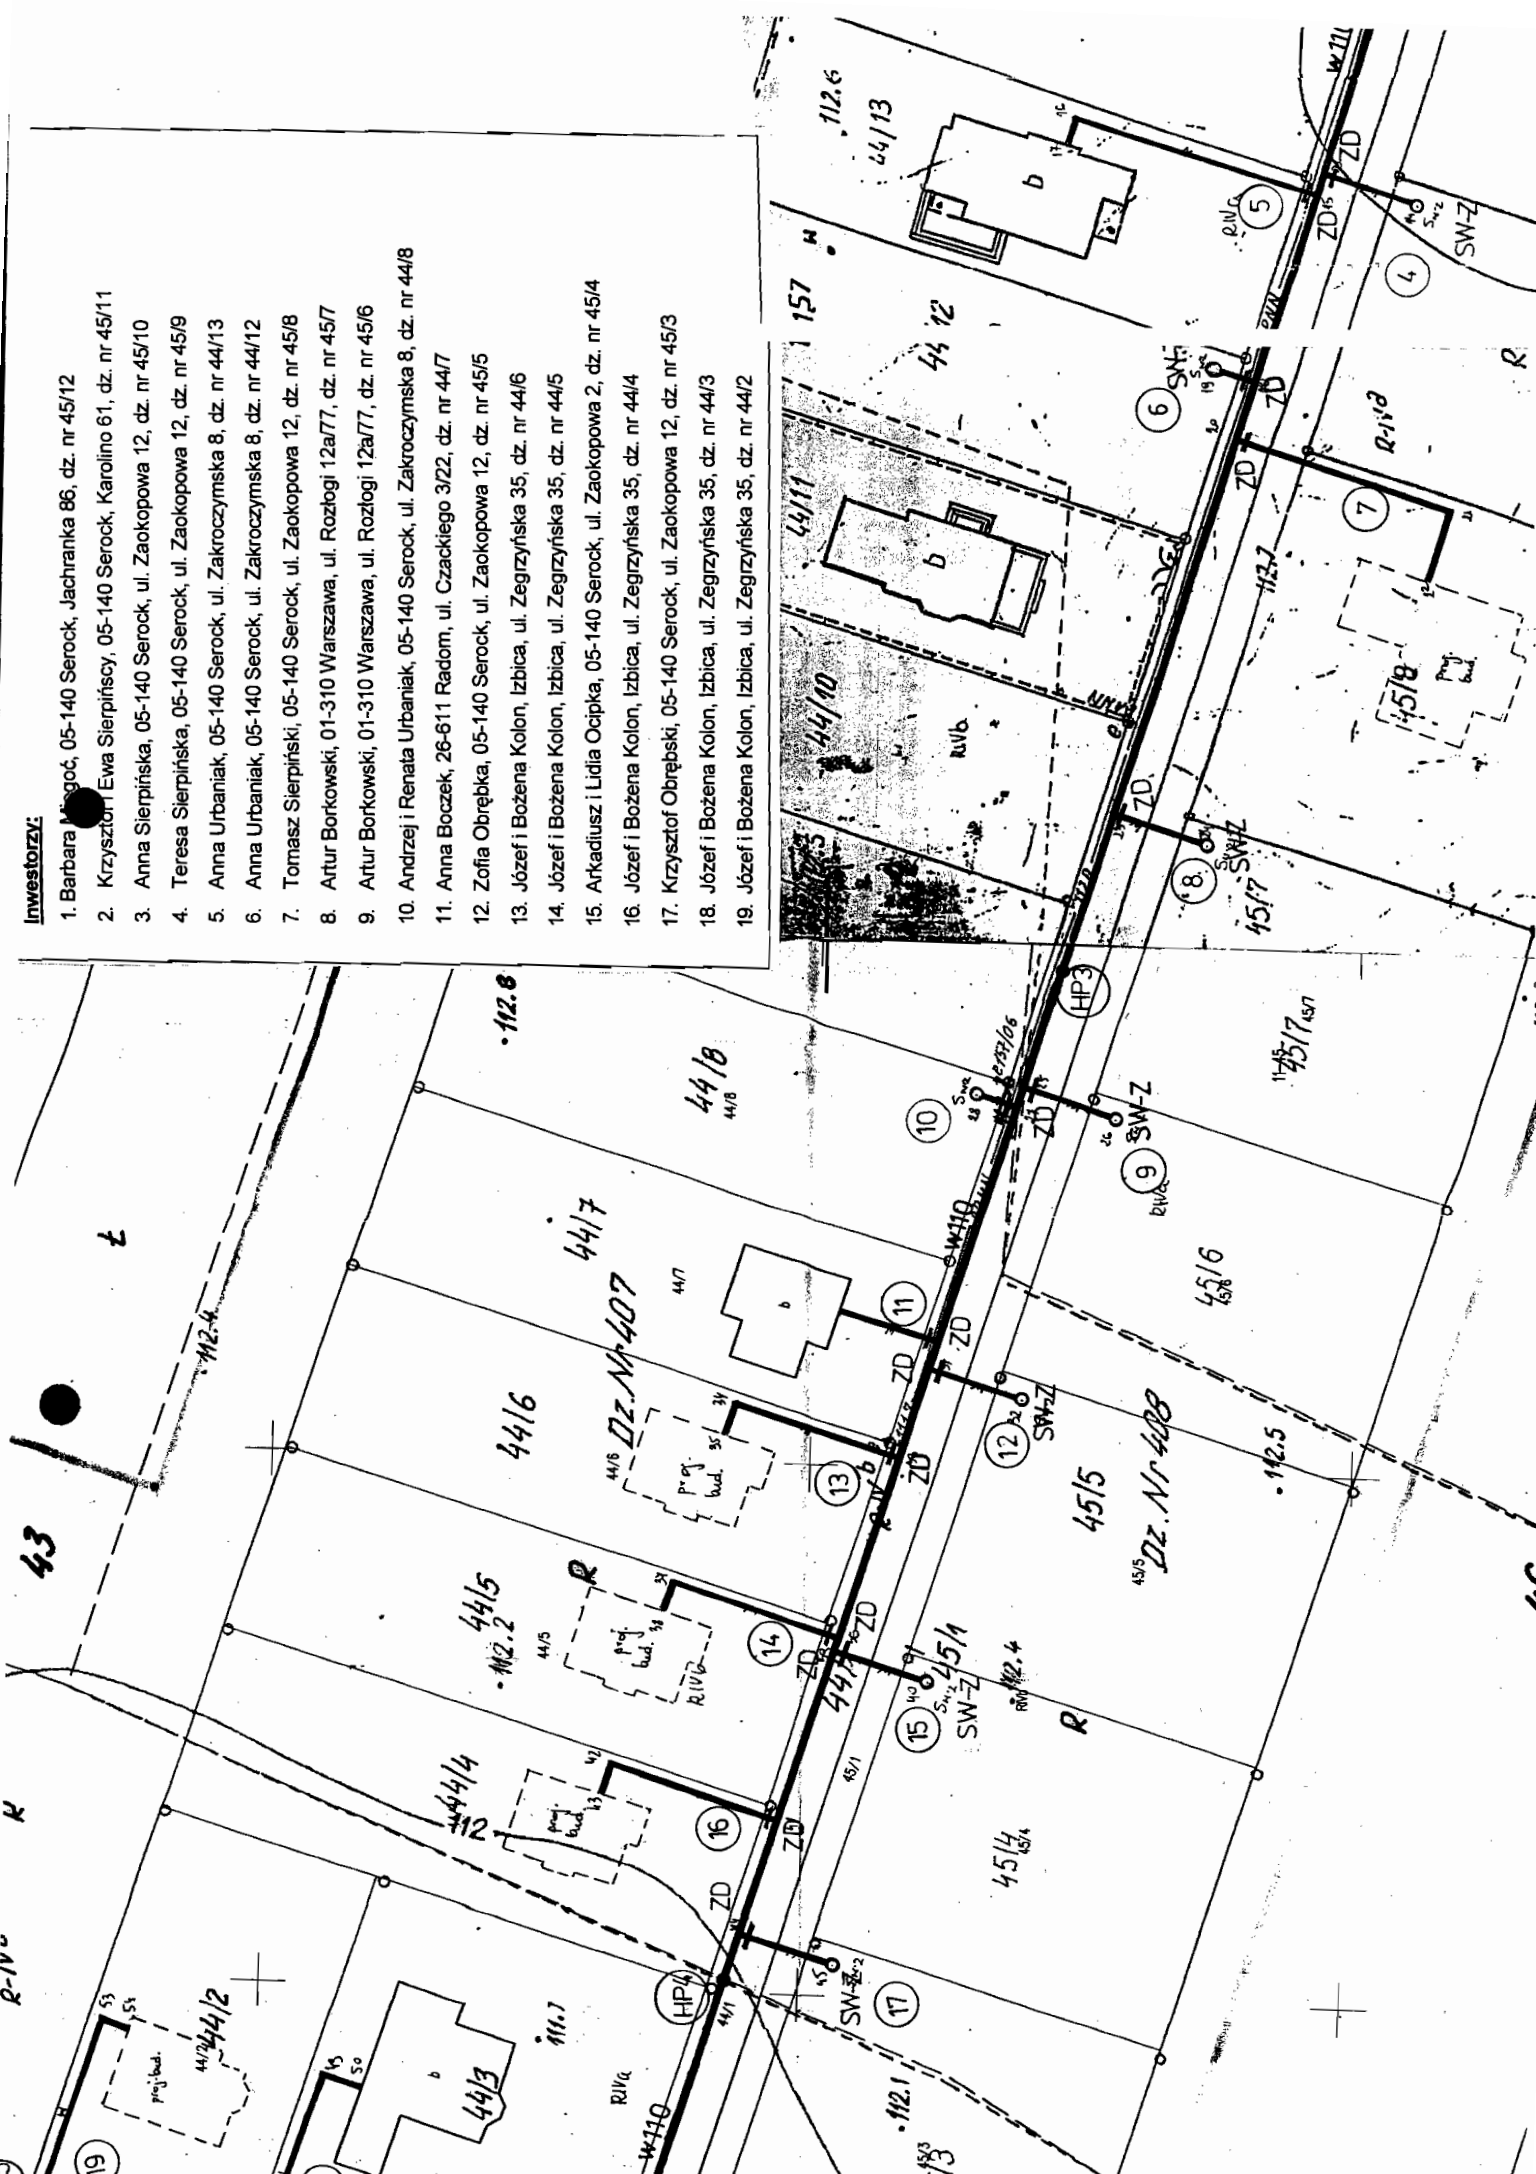

LEGENDA:

- Z.L. — zasuwa liniowa do rur PVC ϕ 110
ul. Rynek 21, 05-140 Serock
- Z.D. — zasuwa domowa do rur PE ϕ 40
- w110 — projektowany wodociąg ϕ 110 PVC
(od pkt. A do pkt. B, L = 484,0m)
- 1-19 — projektowane przyłącza wodociągowe ϕ 40 PE
- SW-Z — projektowana studzienka wodomierzowo-zdrojowa
- O— — hydrant przeciwpożarowy podziemny
- HP 1-5

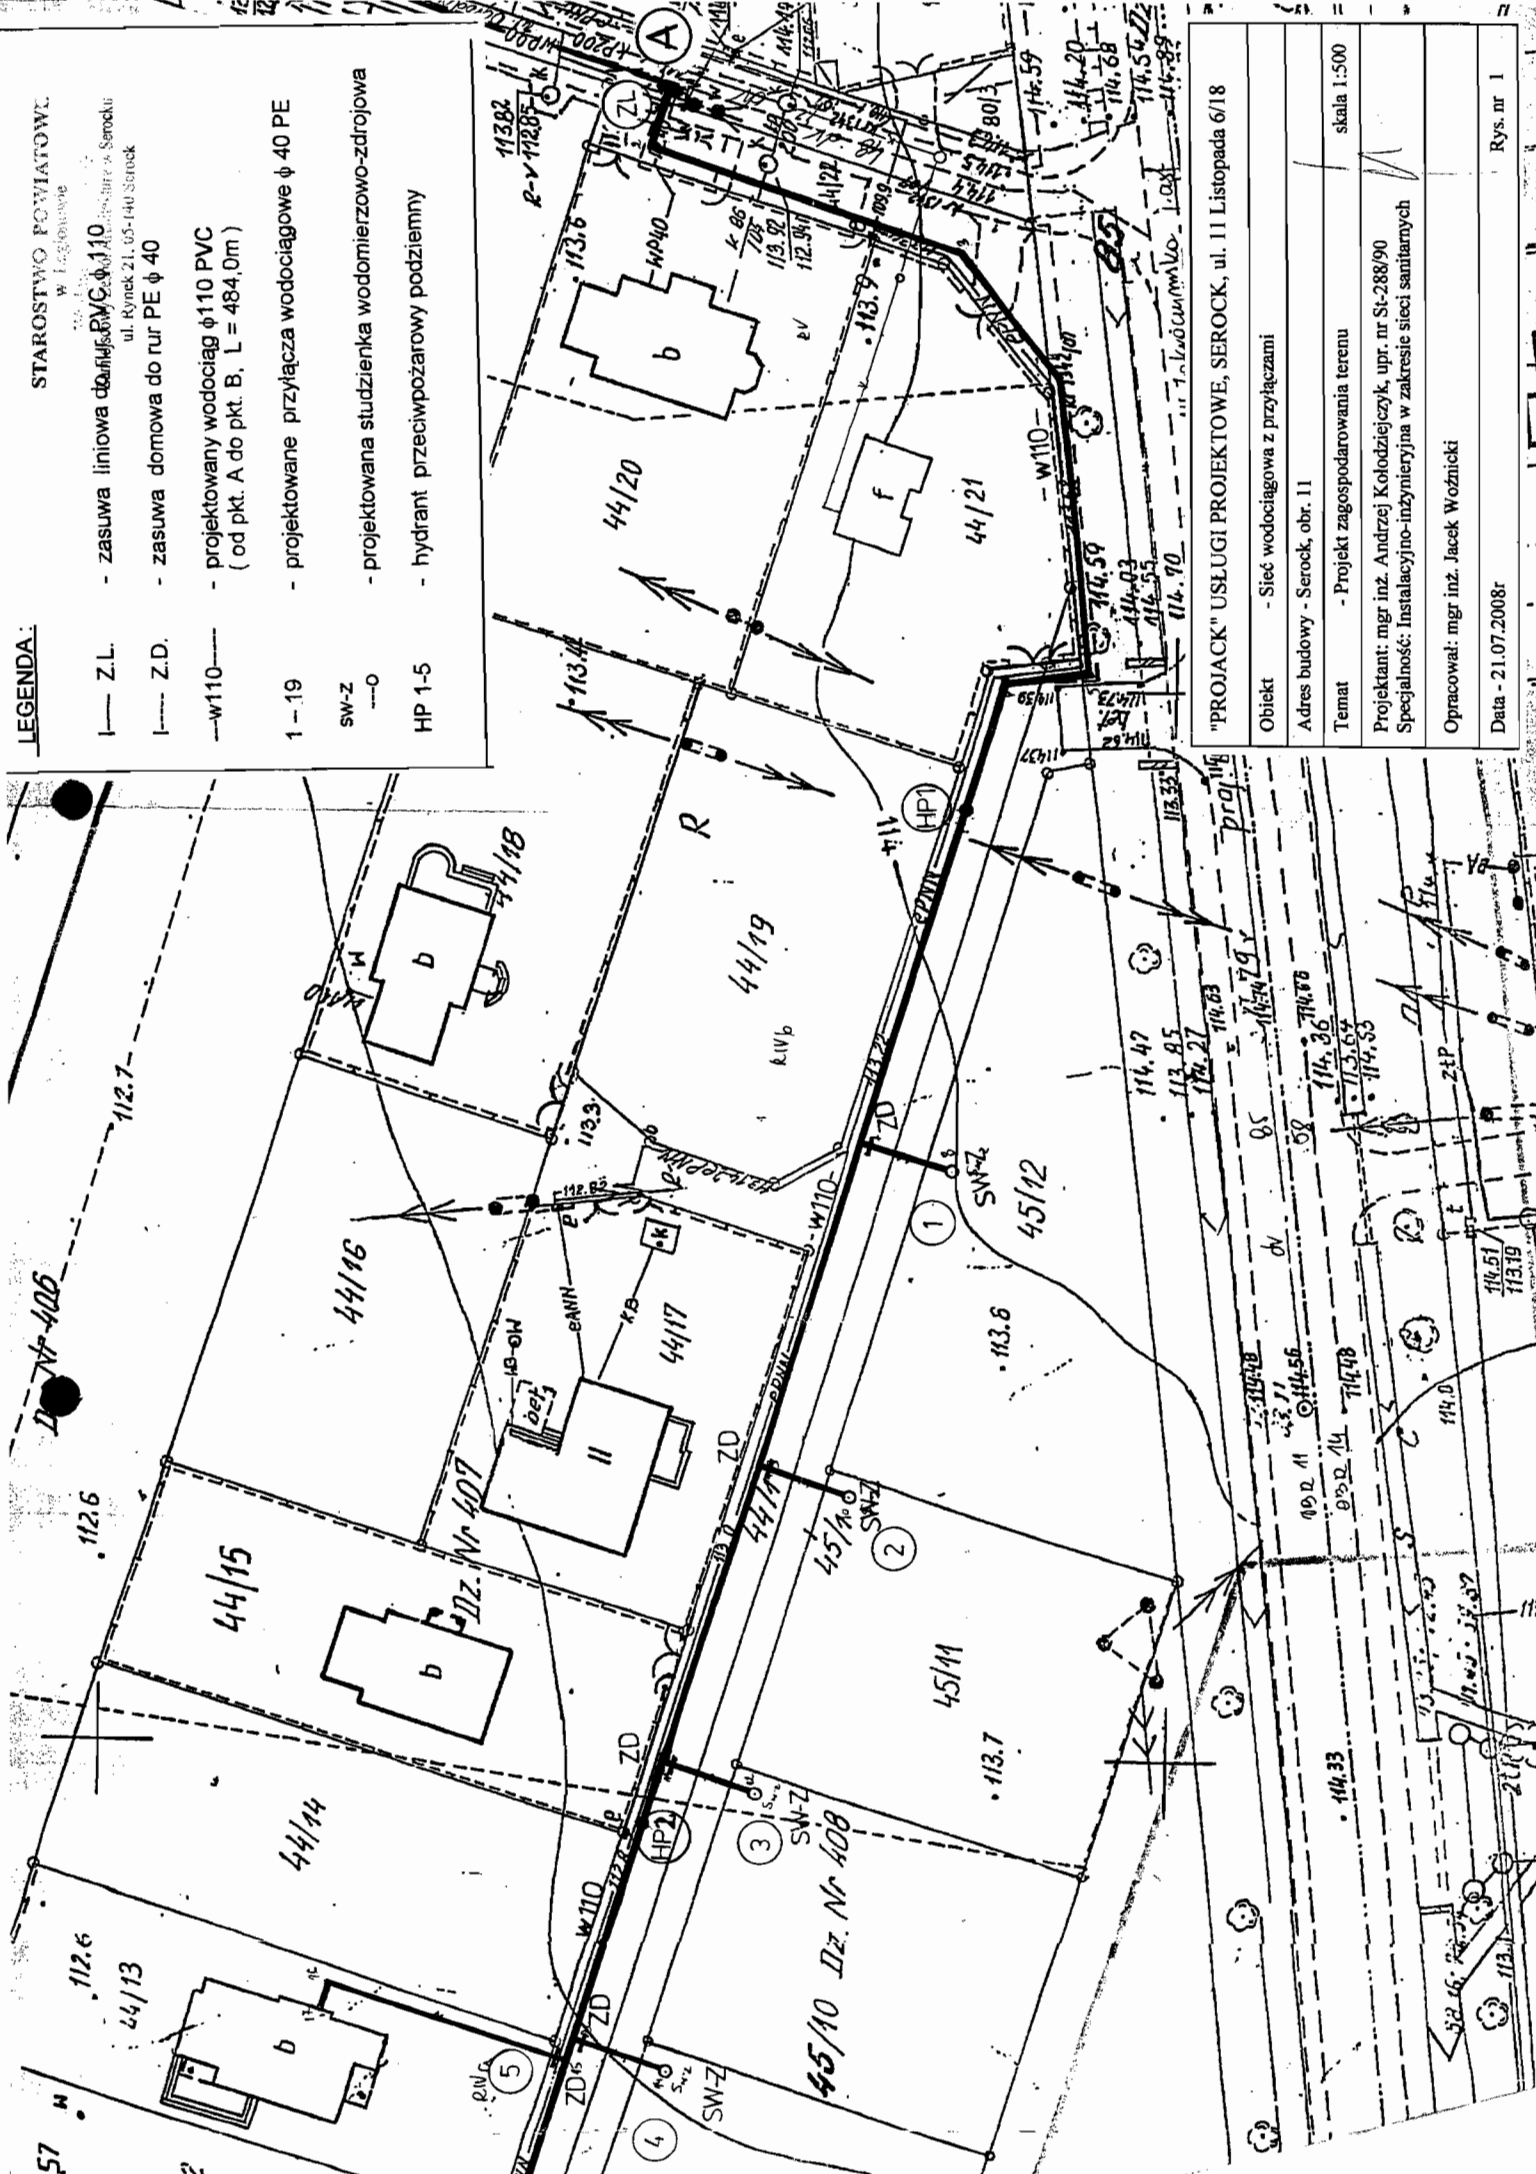


"PROJACK" USŁUGI PROJEKTOWE, SEROCK, ul. 11 Listopada 6/18

Obiekt	Sieć wodociągowa z przyłączami
Adres budowy - Serock, obr. 11	
Temat	Projekt zagospodarowania terenu
Projektant: mgr inż. Andrzej Kołodziejczyk, upr. nr St-288/90	
Specjalność: Instalacyjno-inżynierska w zakresie sieci sanitarnych	
Opracował: mgr inż. Jacek Woźnicki	
Data - 21.07.2008r	Rys. nr 1

skala 1:500

Inwestorzy:

1. Barbara Miegoć, 05-140 Serock, Jachranka 86, dz. nr 45/12
2. Krzysztof i Ewa Sierpińscy, 05-140 Serock, Karolino 61, dz. nr 45/11
3. Anna Sierpińska, 05-140 Serock, ul. Zaokopowa 12, dz. nr 45/10
4. Teresa Sierpińska, 05-140 Serock, ul. Zaokopowa 12, dz. nr 45/9
5. Anna Urbaniak, 05-140 Serock, ul. Zakroczyńska 8, dz. nr 44/13
6. Anna Urbaniak, 05-140 Serock, ul. Zakroczyńska 8, dz. nr 44/12
7. Tomasz Sierpiński, 05-140 Serock, ul. Zaokopowa 12, dz. nr 45/8
8. Artur Borkowski, 01-310 Warszawa, ul. Rozłogi 12a/77, dz. nr 45/7
9. Artur Borkowski, 01-310 Warszawa, ul. Rozłogi 12a/77, dz. nr 45/6
10. Andrzej i Renata Urbaniak, 05-140 Serock, ul. Zakroczyńska 8, dz. nr 44/8
11. Anna Boczek, 26-611 Radom, ul. Czackiego 3/22, dz. nr 44/7
12. Zofia Obrębka, 05-140 Serock, ul. Zaokopowa 12, dz. nr 45/5
13. Józef i Bożena Kolon, Izbica, ul. Zegrzyńska 35, dz. nr 44/6
14. Józef i Bożena Kolon, Izbica, ul. Zegrzyńska 35, dz. nr 44/5
15. Arkadiusz i Lidia Ocipka, 05-140 Serock, ul. Zaokopowa 2, dz. nr 45/4
16. Józef i Bożena Kolon, Izbica, ul. Zegrzyńska 35, dz. nr 44/4
17. Krzysztof Obrębski, 05-140 Serock, ul. Zaokopowa 12, dz. nr 45/3
18. Józef i Bożena Kolon, Izbica, ul. Zegrzyńska 35, dz. nr 44/3
19. Józef i Bożena Kolon, Izbica, ul. Zegrzyńska 35, dz. nr 44/2

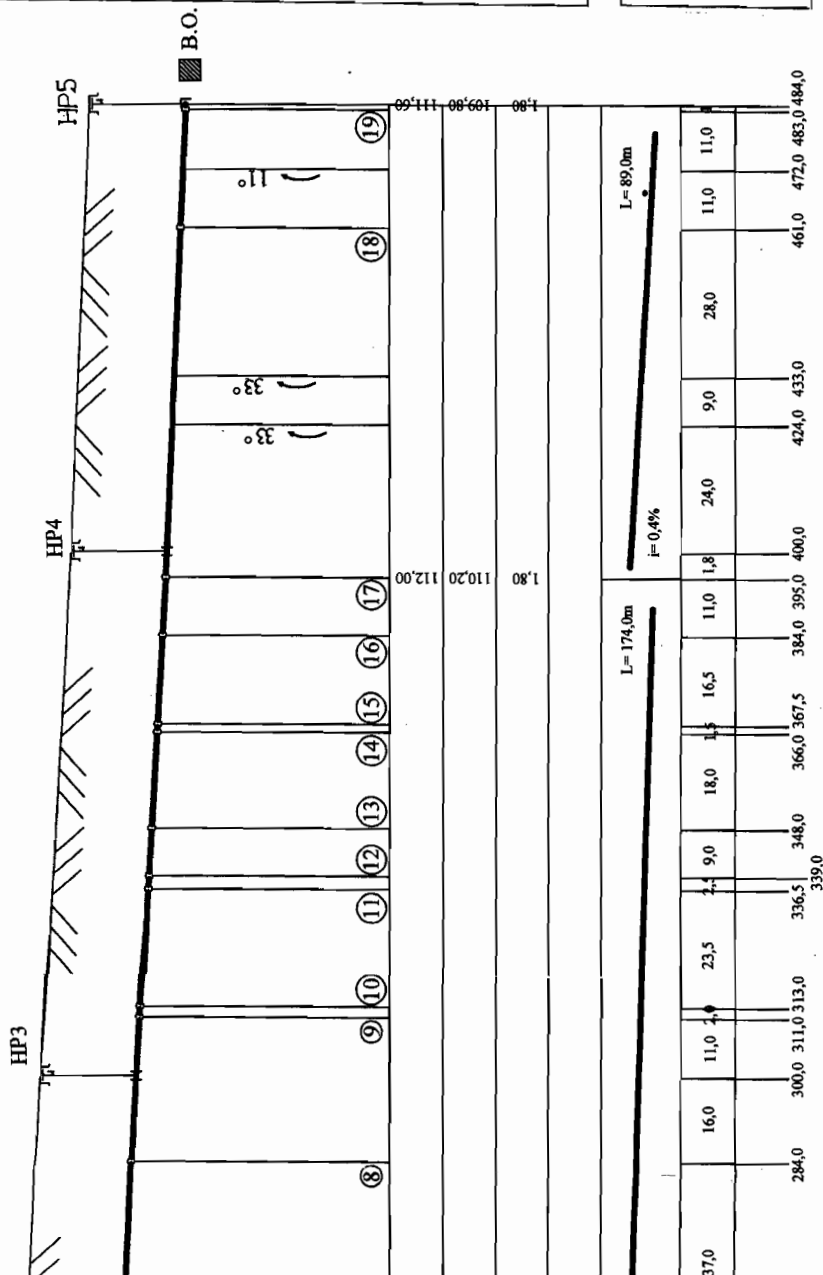

STABOŚĆ I NOWIATOWE
w Łęchowie
Wydział Budownictwa
Zamiejscowy Zespół Administracyjny w Serocku
Lp. 21, 05-140 Serock

- I--- Z.L. - zasuwka liniowa do rur PVC ϕ 110
1 - 19 - projektowane przyłącza wodociągowe ϕ 40 PE
HP 1-5 - hydrant przeciwpożarowy podziemny

"PROJACK" USŁUGI PROJEKTOWE, SEROCK, ul. 11 Listopada 6/18

Obiekt - Sieć wodociągowa

Adres budowy - Serock, obr. 11

Temat - Profil podłużny skala 1:100/1000

Projektant: mgr inż. Andrzej Kołodziejczyk, upr. nr St-288/90
Specjalność: Instalacyjno-inżynierska w zakresie sieci sanitarnych

Opracował: mgr inż. Jacek Woźnicki

Data - 21.07.2008r

Rys. nr 2