

Serock, dnia 20 marca 2007

PRI 341-20/07

SPECYFIKACJA ISTOTNYCH WARUNKÓW ZAMÓWIENIA

1. Nazwa i adres Zamawiającego:

Burmistrz Miasta i Gminy Serock
Adres do korespondencji:
Urząd Miasta i Gminy w Serocku
Rynek 21
05-140 Serock
tel. 0-22 782 88 00, fax: 0-22 782 74 99, e-mail: inwestycje@serock.pl,
www.serock.pl

2. Tryb udzielenia zamówienia: przetarg nieograniczony

3. Przedmiot zamówienia: roboty budowlane

Zagospodarowanie terenu plaży w Serocku – modernizacja parkingu.

Wspólny Słownik Zamówień - CPV: 45111291-4

Zakres przedmiotu zamówienia określa przedmiar robót, który stanowi integralną część specyfikacji.

W trakcie realizacji inwestycji oraz podczas odbioru zadania, do obowiązków wykonawcy należeć będzie:

- przedstawienie atestów i aprobat technicznych dopuszczających do stosowania w robotach budowlanych materiałów użytych do wykonania przedmiotu umowy zgodnie z przepisami Prawa budowlanego, na każde żądanie inspektora nadzoru, a także dołączenie przedmiotowych dokumentów do dokumentacji powykonawczej,
- postępowanie zgodnie ze sztuką budowlaną, przestrzegając przepisów BHP, p. poż. i sanitarnych.
- zapewnienie podczas wykonywania przedmiotu umowy należytego porządku w miejscu objętym pracami budowlanymi.
- poniesienie kosztów energii, wody, itd. pobieranych ze źródeł umiejscowionych na placu budowy lub w jego sąsiedztwie, w przypadku, gdy zaistnieje taka potrzeba,
- zabezpieczenia miejsca wykonywania przedmiotu umowy przed wejściem osób niepowołanych i zapewnienie pełnego bezpieczeństwa prac celem ochrony osób trzecich przed stratami w ich mieniu, zdrowiu i życiu,
- przywrócenie do porządku stanu otoczenia przedmiotu umowy przed ostatecznym terminem odbioru.

Uwaga! Użyte w przedmiarach robót symbole firm i znaki towarowe należy traktować wyłącznie jako opis technologii i parametrów technicznych materiałów. Wykonawcy swobodnie mogą stosować materiały i technologie przy zachowaniu określonych parametrów.

4. Oferty częściowe:

Nie jest dopuszczalne składanie ofert częściowych.

5. Informacja o przewidywanych zamówieniach uzupełniających, na podstawie art. 67 ust. 1 pkt. 6 Prawa zamówień publicznych.

Zamawiający nie przewiduje możliwości zlecenia zamówień uzupełniających, o których mowa w art. 67 ust. 1 pkt. 6 Prawa zamówień publicznych.

6. Oferty wariantowe:

Nie jest dopuszczalne składanie ofert wariantowych.

7. Termin wykonania zamówienia: wymagany – do dnia 31 maja 2007 roku.

8. Warunki udziału w postępowaniu oraz opis sposobu oceniania spełniania warunków przez Zamawiającego:

W postępowaniu mogą brać udział wykonawcy, którzy:

- spełniają warunki określone w art. 22 Prawa zamówień publicznych (Dz. U. Nr 19, poz. 177 z 09.02.2004 r. ze zm.)
- nie podlegają wykluczeniu na podst. art. 24 ustawy – Prawo zamówień publicznych (Dz. U. Nr 19, poz. 177 z 09.02.2004 r. ze zm.)
- złożą kompletną ofertę, której zawartość opisana jest w punkcie poniżej,
- udziela co najmniej trzy lata rękojmi.

Zamawiający będzie oceniał spełnianie warunków poprzez szczegółową analizę formalną i merytoryczną złożonych ofert.

Zamawiający wezwie Wykonawców, którzy nie złożyli w terminie oświadczeń i dokumentów potwierdzających spełnianie warunków udziału w postępowaniu, lub którzy złożyli dokumenty zawierające błędy do ich uzupełnienia w wyznaczonym terminie (art. 25 ust. 3 ustawy – Prawo zamówień publicznych).

9. Wykaz oświadczeń i dokumentów, jakie wykonawca musi załączyć do oferty:

1. Wypełniony i podpisany formularz oferty stanowiący załącznik nr 1 do siwz,
2. Podpisane oświadczenie wykonawcy, że nie podlega wykluczeniu z postępowania na podstawie art. 24 Prawa zamówień publicznych i spełnia warunki określone w art. 22 ust. 1 Prawa zamówień publicznych – zał. nr 2 do siwz.
3. Aktualny odpis z właściwego rejestru lub aktualne zaświadczenie o wpisie do ewidencji działalności gospodarczej, jeżeli odrębne przepisy wymagają wpisu do rejestru lub zgłoszenia do ewidencji działalności gospodarczej, wystawionego nie wcześniej niż 6 miesięcy przed upływem terminu składania ofert,
4. Wykazu wykonanych w ciągu ostatnich pięciu lat (jeżeli firma istnieje krócej, to w tym okresie) **co najmniej jednej roboty polegających na pracach związanych z przebudową, remontem lub budową chodnika, drogi bądź elementów małej architektury, zagospodarowania terenu o wartości min. 80 000 zł brutto każda** – zał. nr 3. W wykazie tym należy wskazać zakres zamówienia, termin realizacji, zamawiającego, wartość oraz dołączyć do każdego z wymienionych robót dokumenty potwierdzające, że prace te zostały wykonane z należytą starannością.
5. Wykaz osób i podmiotów, które będą wykonywać zamówienie lub będą uczestniczyć w wykonywaniu zamówienia, wraz z danymi na temat ich kwalifikacji niezbędnych do wykonania zamówienia, a także zakresu wykonywanych przez nich czynności. – zał. nr 4. Wykonawca musi wykazać że dysponuje kierownikiem budowy o odpowiednich kwalifikacjach zawodowych, spełniającym warunki określone w punkcie poniżej. W przypadku, gdy wykonawca będzie wykonywał niektóre części zamówienia przez podwykonawcę musi wykazać w niniejszym załączniku: nazwę podwykonawcy, zakres oraz czas powierzonych mu prac i ich wartość.
6. Dokumenty stwierdzające, że osoby, które będą wykonywać zamówienie – kierownik budowy - posiadają wymagane uprawnienia budowlane oraz posiadają zaświadczenie o przynależności do Okręgowej Izby Inżynierów Budownictwa i posiadają wymagane ubezpieczenie odpowiedzialności cywilnej aktualne na cały okres budowy,
7. Kosztorys ofertowy, szczegółowy, oparty o katalogi i zgodny z załączonym przedmiarem robót.
8. Paraflowany formularz umowy.
9. Potwierdzenie złożenia wadium.

W przypadku wnoszenia oferty wspólnej przez dwa lub więcej podmiotów należy załączyć dodatkowo następujące dokumenty i załączniki:

- wszystkie dokumenty, oświadczenia informacje wymienione w punkcie 9 składane są wspólnie przez partnerów, z wyjątkiem wymienionych w punkcie 9 ppkt. 2-3, które składane jest przez każdego z partnerów z osobna,
- pełnomocnictwo/upoważnienie do reprezentowania w postępowaniu podmiotów występujących wspólnie lub reprezentowania w postępowaniu i zawarcia umowy wystawione zgodnie z wymogami ustawowymi, podpisane przez prawnie upoważnionych przedstawicieli każdego z partnerów.

Dokumenty wymienione w ppkt. 3-6 są składane w formie oryginału lub kopii poświadczonych za zgodność z oryginałem przez Wykonawcę.

10.Sposób złożenia oferty oraz porozumienia się wykonawcy z zamawiającym:

1) Wykonawca składa ofertę wraz z wszelkimi oświadczeniami i wymaganymi dokumentami w formie pisemnej.

2) W przypadku pytań dotyczących przygotowania oferty, wykonawca ma prawo zwrócić się do zamawiającego o wyjaśnienie treści SIWZ. Zamawiający ma obowiązek udzielić wyjaśnień, chyba, że prośba **wpłynęła do zamawiającego na mniej niż 6 dni** przed terminem składania ofert.

3) Prośba o wyjaśnienie treści specyfikacji, wszelkie zapytania przesłane do zamawiającego mogą być przesyłane drogą elektroniczną lub faksem (art. 27 ustawy - Prawo zamówień publicznych) bez wymogu potwierdzania ich w formie pisemnej. Odpowiedzi udzielane przez stronę zamawiającą, ogłoszenia i zawiadomienia dla wykonawców będą przesyłane drogą elektroniczną lub faksem, na adresy podane na druku oferty złożonej przez wykonawcę.

(Uwaga: podanie adresu poczty elektronicznej bądź nr faksu nie jest obowiązkowe. W przypadku braku przez wykonawcę takiego środka przekazu, wszelka korespondencja do tego wykonawcy będzie przekazywana w formie pisemnej).

11.Osoby do kontaktu z wykonawcami:

- a) w sprawach formalnych – Marek Bąbolski, tel. 782-88-17
Informacji można uzyskać w dni powszednie od godz. 8.00-16.00
- b) w sprawach technicznych – Edward Wrzesiński, tel. 782-88-19
Informacji można uzyskać w dni powszednie od godz. 8.00-16.00

12.Wadium:

- 1) Każda oferta musi być zabezpieczona wadium w wysokości: **1000 zł** (słownie: jeden tysiąc zł)
- 2) Wadium można wnieść w następujących formach:
 - pieniądzu,
 - poręczeniu bankowym lub poręczeniu spółdzielczej kasy oszczędnościowo – kredytowej, z tym, że poręczenie kasy jest zawsze poręczeniem pieniężnym,
 - gwarancji bankowej,
 - gwarancji ubezpieczeniowej,
 - poręczeniu udzielanym przez podmioty, o których mowa w art. 6 ust. 5 pkt. 2 ustawy z dnia 9 listopada 2000 r. o utworzeniu Polskiej Agencji Rozwoju Przedsiębiorczości (Dz. U Nr 109, poz. 1158 z późn. zm).

Wadium w pieniądzu **należy** wpłacić **przelewem** na niżej podany rachunek:

Bank Inicjatyw Społeczno – Ekonomicznych S.A. Oddział w Serocku

53 1370 1066 0000 1804 4036 5200

3) Wadium należy wnieść zgodnie z art. 45 ust. 3 – ustawy – Prawo zamówień publicznych, tzn. przed upływem terminu składania ofert. Definicja ta oznacza, że przed

upływem terminu składania ofert, oznaczona kwota powinna znaleźć się na rachunku bankowym wskazanym przez zamawiającego lub powinno nastąpić ustanowienie zabezpieczenia w drodze określonej czynności prawnej, np. gwarancji ubezpieczeniowej. Oznacza, to, że w przypadku wpłaty przelewem, dyspozycję należy złożyć z takim wyprzedzeniem, aby w dniu składania ofert wpłata znalazła się na wskazanym koncie natomiast gwarancja ubezpieczeniowa i inne dokumenty tego typu powinny obowiązywać równo z dniem składania ofert.

4) Wadium zostanie zwrócone wykonawcy w terminie i na warunkach określonych w art. 46 ustawy – Prawo zamówień publicznych.

13. Termin związania ofertą: wynosi **30 dni**, licząc od dnia w którym upływa termin składania ofert.

W uzasadnionych przypadkach zamawiający, na co najmniej 7 dni przed upływem terminu związania ofertą, może zwrócić się do wykonawców o wyrażenie zgody na przedłużenie tego terminu o okres nie dłuższy niż 60 dni. Odmowa wyrażenia takiej zgody nie powoduje utraty wadium. W przypadku wyrażenia zgody na przedłużenie terminu związania oferty, wykonawca musi przedłużyć termin ważności wadium lub, gdy nie jest to możliwe wnieść nowe wadium.

14. Sposób przygotowania oferty:

Ofertę należy spiąć w sposób gwarantujący jej zachowanie w całości, tzn. wszystkie druki powinny być spięte zszywaczem, obindowane lub wpięte w skoroszyt. Oferta musi być złożona w jednym egzemplarzu, napisana w języku polskim. Wszystkie strony oferty winny być ponumerowane, a załączniki wymienione według kolejności na druku oferty dołączonym do SIWZ. Ofertę należy złożyć w zamkniętej kopercie, zapieczętowanej w sposób gwarantujący zachowanie w poufności jej treści oraz zabezpieczającej jej nienaruszalność do terminu otwarcia ofert. Koperta powinna być oznakowana w sposób następujący:

<NAZWA OFERENTA I JEGO ADRES >

Gmina Miasto i Gmina Serock

Rynek 21

05-140 Serock

oferta na

„Zagospodarowanie terenu plaży w Serocku – modernizacja parkingu”.

- Niniejsza specyfikacja oraz wszystkie dokumenty do niej dołączone mogą być użyte jedynie w celu sporządzenia oferty.
- Wykonawca przedstawia ofertę zgodnie z wymaganiami określonymi w niniejszej specyfikacji.
- Wykonawca ponosi wszystkie koszty związane z przygotowaniem i złożeniem oferty.
- Wykonawca może złożyć tylko jedną ofertę.
- Wszystkie zapisane strony oferty muszą być paraflowane przez upoważnionego przedstawiciela Wykonawcy.

15. Miejsce, termin składania i otwarcia ofert:

Oferty należy składać w siedzibie zamawiającego w pok. nr 24 I p. do godz. 13.30 dnia 06.04.2007 r.

Otwarcie ofert nastąpi w dniu 06.04.2007r. o godz. 14.00 w siedzibie zamawiającego w pok. nr 26 I p.

16.Opis sposobu obliczenia ceny:

Cena oferty powinna być wyliczona w PLN (złotych polskich), jako łączna cena za wykonanie całego przedmiotu zamówienia, wynikająca z kosztorysu ofertowego, rozłożona na kwotę netto oraz cenę brutto – według wzoru podanego na formularzu oferty. Cena oferty musi zawierać również wszystkie koszty wymienione w pkt. 3 siwz oraz w przedmiarze robót.

17.Informacje dotyczące walut obcych, w jakich mogą być prowadzone rozliczenia między zamawiającym a wykonawcą:

Rozliczenia między wykonawcą i zamawiającym będą prowadzone w PLN. Podstawą do wypłacenia wynagrodzenia wykonawcy będzie faktura VAT sporządzona w oparciu o kosztorys powykonawczy.

18.Opis kryteriów, którymi zamawiający będzie się kierował przy wyborze oferty wraz z podaniem znaczenia tych kryteriów oraz sposobu oceny ofert:

Cena oferty – 100%

19.Informacje o formalnościach, jakie powinny zostać dopełnione po wyborze oferty w celu zawarcia umowy w sprawie zamówienia publicznego:

O wszelkich formalnościach jakie należy podjąć w celu podpisania umowy wykonawca, którego oferta została wybrana jako najkorzystniejsza zostanie powiadomiony pisemnie, indywidualnie przez zamawiającego.

20.Wymagania dotyczące zabezpieczenia należytego wykonania umowy: nie dotyczy.


21.Istotne dla stron postanowienia, które zostaną wprowadzone do treści zawieranej umowy: wg załączonego wzoru umowy.


22.Pouczenie o środkach ochrony prawnej przysługujących wykonawcy w toku postępowania o udzielenie zamówienia.

Wykonawcom, a także innym osobom, jeżeli ich interes prawny w uzyskaniu zamówienia doznał lub może doznać uszczerbku w wyniku naruszenia przez zamawiającego przepisów ustawy przysługują środki ochrony prawnej określone w Dziale VI Prawa zamówień publicznych (Dz. U Nr 19 poz. 177 z dnia 09.02.2004 r. ze zm.)

ZATWIERDZAM

BURMISTRZ
MIASTA I GMINY
Dnia: 20 marca 2007
mgr Sylwester Sokolnicki

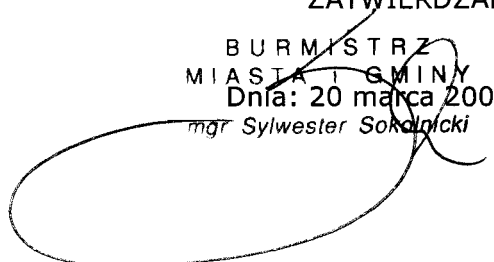

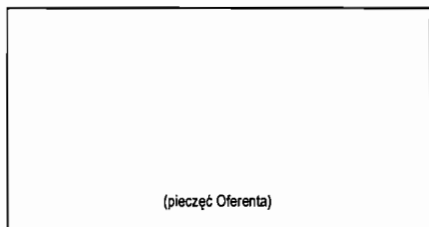

Urząd Miasta i Gminy w Serocku
ul. Rynek 21
05-140 Serock

FORMULARZ OFERTY

Nazwa Oferenta:.....

Adres:

TEL./FAX:

e-mail:.....

REGON:

NIP:

W odpowiedzi na ogłoszenie o postępowaniu o udzielenie zamówienia publicznego, prowadzonym w trybie przetargu nieograniczonego na:

Zagospodarowanie terenu plaży w Serocku – modernizacja parkingu.

Ja (imię i nazwisko)

w imieniu reprezentowanej przeze mnie firmy oświadczam, że FIRMA:

1. Oferuje:

1. Oferuje:

1) wykonanie przedmiotu zamówienia za cenę:

netto: zł

(słownie:)

brutto: zł.

(słownie:)

w tym VAT: zł

(słownie:)

2) Oferuję termin realizacji zamówienia

3) Udzielam okresu rękojmi

4) Wadium w kwocie 1000 zł wpłaciłem w formie

2. Zapoznała się ze specyfikacją istotnych warunków zamówienia, dokumentacją projektową, terenem budowy i nie wnosi do niej zastrzeżeń.

3. Uważa się za związaną niniejszą ofertą przez okres dni.

4. W przypadku wyboru oferty firma zobowiązuje się do:

1) podpisania umowy w formie, terminie i miejscu wskazanym przez Zamawiającego,

.....
(podpis i pieczęć imienna uprawnionego(-ych) przedstawiciela(-li) firmy Oferenta)/

2). Oferta została złożona na ponumerowanych stronach.

Załącznikami do niniejszego formularza stanowiącymi integralną część oferty są:

1. ,
2. ,
3. ,
4. ,
5. ,
6. ,
7. ,
8. ,
9. ,
10. ,
11. ,
12. ,
13. ,

Adnotacje wykonawcy:.....

.....

..... 2007 r.

(miejscowość)

(data)

.....
(podpis i pieczęć imienna uprawnionego(-ych) przedstawiciela(-li) firmy Oferenta)

Lp.	Podstawa	Opis i wyliczenia	j.m.	Poszcz	Razem
1	KNR 2-31 0814-02	Rozebranie obrzeży 8x30 cm na podsypce piaskowej	m		
		18	m	18.000	
				RAZEM	18.000
2	KNR 2-31 0813-03	Rozebranie krawężników betonowych 15x30 cm na podsypce cementowo-piaskowej	m		
		22	m	22.000	
				RAZEM	22.000
3	KNR 4-01 0108-09	Wywiezienie gruzu sprzymowanego samochodami skrzyniowymi na odległość do 1 km	m ³		
		0,432+0,990=1422	m ³	1.422	
		1.422		RAZEM	1.422
4	KNR 4-01 0108-10	Wywiezienie gruzu sprzymowanego samochodami skrzyniowymi - za każdy następny 1 km. Następne 8 km.	m ³		
		1.422	m ³	1.422	
				RAZEM	1.422
5	KNR 2-31 0401-04	Rowki pod krawężniki i ławy krawężnikowe o wymiarach 30x30 cm w gruncie kat.III-IV - analogia pod palisadę	m		
		114	m	114.000	
				RAZEM	114.000
6	KNR 2-31 0402-04	Ława pod krawężniki betonowa z oporem - analogia pod palisadę	m ³		
		70.0*0.15*0.15	m ³	1.575	
				RAZEM	1.575
7	KNR 2-31 0406-03	ANALOGIA - wykonanie palisady „NOSTALIT” wys 40 cm - KO-LOROWEJ. Uwzględnić zakup i dostawę palisady	m ²		
		114	m ²	114.000	
				RAZEM	114.000
8	KNR 2-31 0404-07	Analogia - dodatek za ustawienie palisady schodkowo i na łukach o promieniu do 10 m	m		
		144	m	144.000	
				RAZEM	144.000
9	KNR-W 2-01 0201-02	Roboty ziemne wykonywane koparkami przedsiębiornymi o pojemności łyżki 0.15 m ³ w gruncie kat. III z transportem urobku samochodami samowyładowczymi na odległość do 1 km - z trawnika analogia 82 x 0,1	m ³		
		8.200	m ³	8.200	
				RAZEM	8.200
10	KNR-W 2-01 0210-04	Nakłady uzupełniające za każde dalsze rozpoczęte 0.5 km transportu ponad 1 km samochodami samowyładowczymi po drogach utwardzonych ziemi kat. III-IV - krotność 8	m ³		
		8.200	m ³	8.200	
				RAZEM	8.200
11	KNR 2-21 0218-05	Rozścielenie ziemi urodzajnej ręczne Warstwa grub. 10 cm. Uwzględnić zakup i dostawę ziemi	m ³		
		130 x 0 1 =13,000	m ³	13.000	
		13.000		RAZEM	13.000
12	KNR 2-21 0302-04	Sadzenie krzewów liściastych form naturalnych na terenie płaskim w gruncie kat. III z całkowitą zaprawą dołów; średnica/głębokość : 0.3 m. 130 x 4 = 520	szt.		
		520	szt.	520.000	
				RAZEM	520.000
13	KNR 2-21 0218-05	Analogia - Rozścielenie kory ręczne z UWZGLĘDNIĆ ZAKUP I TRANSPORT KORY.	m ³		
		130 x 0,05 = 6,500	m ³	6.500	
		6.500		RAZEM	6.500
14	Wycena własna	Zakup i montaż ogranicznika wjazdu	szt		
		1	szt	1.000	
				RAZEM	1.000

Lp.	Podstawa	Opis i wyliczenia	j.m.	Poszcz	Razem
teren przyległy do BUDYNKU SANITARNEGO NA PLAŻY w Serocku					
1		ROBOTY ROZBIÓRKOWE			
1	KNR 4-04	Rozebranie podłoża z betonu zwirowego o grubości do 15 cm	m ³		
d.1	0301-03	6.4*2.5*0.5	m ³	8.000	
		6.35*9.8*0.5	m ³	31.115	
		1.5*2.4*0.5	m ³	1.800	
				RAZEM	40.915
2	KNR 4-04	Rozebranie fundamentów z cegły na zaprawie cementowej	m ³		
d.1	0101-02	(6.4+6.4+2.0+2.0)*0.3*1.0	m ³	5.040	
		(6.35+6.35+9.3+9.3)*0.2*1.0	m ³	6.260	
				RAZEM	11.300
3	KNR 4-04	Wywiezienie gruzu z terenu rozbiórki przy mechanicznym załadunku i	m ³		
d.1	1103-04	wyładowaniu samochodem samowyładowczym na odległość 10 km			
	1103-05	40.915+11.30	m ³	52.215	
				RAZEM	52.215
4	KNR-W 2-	Ręczne plantowanie powierzchni gruntu rodzimego kat. I-III	m ²		
d.1	01 0505-01	15*20	m ²	300.000	
				RAZEM	300.000
2		PARKING			
5	KNR-W 2-	Roboty pomiarowe przy powierzchniowych robotach ziemnych - koryta	ha		
d.2	01 0114-02	pod nawierzchnie placów postojowych			
		(10*37.5+5*8)/10000	ha	0.042	
				RAZEM	0.042
6	KNR-W 2-	Usunięcie warstwy ziemi urodzajnej (humusu) o grub.do 15 cm za pomo-	m ²		
d.2	01 0119-01	cą sypcharek			
		10*37.5	m ²	375.000	
				RAZEM	375.000
7	KNR 2-31	Mechaniczne wykonanie koryta na całej szerokości jezdni i chodników w	m ²		
d.2	0101-01	gruncie kat. I-IV głębokości 20 cm			
		37.5*10+5*8	m ²	415.000	
				RAZEM	415.000
8	KNR 4-01	Wywóz ziemi samochodami samowyładowczymi na odległość 10 km	m ³		
d.2	0108-06	grunt.kat. III			
	0108-08	415*0.2	m ³	83.000	
				RAZEM	83.000
9	KNR 2-31	Rowki pod krawężniki i ławy krawężnikowe o wymiarach 30x40 cm w	m		
d.2	0401-06	gruncie kat.III-IV			
		13+(2*3.14*5.5)/4+27.5+10.0+37.5+5.0+(2*3.14*3.0)/4+5.0	m	111.345	
				RAZEM	111.345
10	KNR 2-31	Ława pod krawężniki betonowa z oporem	m ³		
d.2	0402-04	(0.3*0.15+0.1*0.15)*111.345	m ³	6.681	
				RAZEM	6.681
11	KNR 2-31	Krawężniki betonowe wystające o wymiarach 15x30 cm na podsypce ce-	m		
d.2	0403-03	mentowo-piaskowej			
	analogia	111.345	m	111.345	
				RAZEM	111.345
12	KNR 2-31	Ręczne zagęszczenie warstwy odsączającej w korycie i na poszerze-	m ²		
d.2	0104-01	niach - grubość warstwy po zag. 10 cm			
		37.5*10+5*8	m ²	415.000	
				RAZEM	415.000
13	KNR 2-31	Podbudowa z kruszywa łamanego - warstwa górna o grubości po za-	m ²		
d.2	0114-07	gęszczeniu 10 cm			
	0114-08	37.5*10+5*8	m ²	415.000	
				RAZEM	415.000
14	KNR 2-31	Podsypka piaskowa z zagęszczeniem mechanicznym - 5 cm grubość	m ²		
d.2	0105-03	warstwy po zagęszczeniu			
	0105-04	37.5*10+5*8	m ²	415.000	
				RAZEM	415.000
15	KNR 2-31	Rozebranie ścieków z elementów betonowych o grubości 15 cm na pod-	m		
d.2	0817-05	sypce cementowo-piaskowej			
		18	m	18.000	
				RAZEM	18.000

Lp.	Podstawa	Opis i wyliczenia	j.m.	Poszcz	Razem
16	KNR AT-03 d.2 0401-02	Ścieki uliczne z prefabrykatów betonowych 75x28x10 cm	m		
		18	m	18.000	
				RAZEM	18.000
17	KNR 4-01 d.2 1301-01 analogia	Wymiana lub uzupełnienie krat prostych - przekrycie ścieku ulicznego	m ²		
		22*0.75	m ²	16.500	
				RAZEM	16.500
18	KNR 2-31 d.2 0511-03	Nawierzchnie z kostki brukowej betonowej grubość 8 cm na podsypce cementowo-piaskowej 4.0*8.0+10.0*7.5	m ²		
			m ²	107.000	
				RAZEM	107.000
19	KNR 2-31 d.2 0309-05 analogia	Nawierzchnia z płyt drogowych betonowych kwadratowych o grubości 12 cm z wypełnieniem spoin piaskiem - płyty ECO	m ²		
		37.5*5.0+27.5*5.0	m ²	325.000	
				RAZEM	325.000
20	KNR 2-01 d.2 0310-02	Ręczne wykopy ciągłe lub jamiste ze skarpami o szer.dna do 1.5 m i głębok.do 1.5m ze złożeniem urobku na odkład (kat.gr.III) (1.5*1.5*2.0)*2	m ³		
			m ³	9.000	
				RAZEM	9.000
21	KNR 2-31 d.2 0604-05	Studnie chłonne z kręgów o śr. 1.2 m i głębokości 2.0 m z wpustami ulicznymi ściekowymi ciężkimi	szt.		
		2	szt.	2.000	
				RAZEM	2.000
22	d.2 analiza indywidualna	Ułożenie na gruzie membrany z geowłókniny (dwie warstwy z wywinieciem)	kpl		
		2	kpl	2.000	
				RAZEM	2.000
23	KNR-W 2- d.2 01 0609-05 analogia	Drenaż - podsypka filtracyjna z kruszywa mineralnego łamanego w gotowym suchym wykopie z przygotowaniem kruszywa (3.14*0.6*0.6*0.5)*2	m ³		
			m ³	1.130	
				RAZEM	1.130
24	KNR 2-01 d.2 0320-05 z.sz. 2.2 analogia	Zasypywanie wykopów. Grunt uprzednio odspojoy.	m ³		
		(1.5*1.5*2.0)*2-(3.14*0.6*0.6*2.0)*2	m ³	4.478	
				RAZEM	4.478
25	KNR 2-01 d.2 0314-02	Ręczne formowanie nasypów z ziemi leżącej na odkładzie (kat.gr.III-IV)	m ³		
		9.0-4.478	m ³	4.522	
				RAZEM	4.522
26	KNR-W 2- d.2 18 0529-02 analogia	Wykonanie dodatkowych wpustów ulicznych kanalizacyjnych	szt		
		2	szt	2.000	
				RAZEM	2.000
27	KNR-W 2- d.2 18 0408-02	Kanały z rur PVC łączonych na wcisk o śr. zewn. 160 mm - połączenie przelewowe pomiędzy studzienkami i do wpustów 2.0+10.0	m		
			m	12.000	
				RAZEM	12.000
28	KNR 2-31 d.2 0702-02 analogia	Kosze na śmieci	szt.		
		3	szt.	3.000	
				RAZEM	3.000
29	KNR 2-02 d.2 1804-12	Ogrodzenie z siatki wysokości 2 m na słupkach stalowych z rur śr. 76 mm o rozstawie 2.1 m obsadzonych w gruncie i obetonowanych	m		
		10	m	10.000	
				RAZEM	10.000

PROJEKT PLANU ZAGOSPODAROWANIA TERENU skala 1:500

Działka położona w Serocku przy ul. Retmańskiej Nr ew. działki 47/2 obręb 07

Investor : Urząd Miasta i Gminy Serock, 05-140 Serock, Rynek 21.

STAROSTWO POWIATOWE W LEGIONOWIE
 POWIATOWY OŚRODEK DOKUMENTACJI GEODEZICZNEJ I KARTOGRAFICZNEJ
 Reprodukowanie, rozpowszechnianie i rozpraszanie
 niniejszego dokumentu wymaga zezwolenia, o którym
 mowa w art. 18 ustawy z dnia 17 maja 1989 r. - Prawo
 geodezyjne i kartograficzne (Dz. U. Nr 30, poz. 163,
 z późniejszymi zmianami).

Legnowo 2007-02-28
 data
 U.P. [signature]
 GEODEZJA
 282314-95

STAROSTWO POWIATOWE W LEGIONOWIE
 POWIATOWY OŚRODEK DOKUMENTACJI GEODEZICZNEJ I KARTOGRAFICZNEJ
 W obszarze oznaczonym linią z...
 nie ma mapy zasadniczej. Dokument z...
 do zabudowy w dniu...
 i zorientacji pod nr...
 2007-02-28
 352 185 02
 Niniejsza mapa służy do celów projektowych.
 Projektowane obiekty budowlane wymagają pozwolenia na budowę
 podlegają wytyczeniu i inwestycji powyższymi przez jednostki
 uprawnione do wykonywania prac geodezyjnych.
 2007-02-28
 Legnowo data
 GEODEZJA

MAPA SYTUACYJNO-WYSOKOŚCIOWA DLA CELÓW PROJEKTOWYCH

Terenu położonego : woj. mazowieckie
 pow. legionowski
 m. Serock ul. Retmańska


Skala 1: 500 Sekcja 11,12N₂₁ O₃

Mapa oznaczona w zakresie kolorem zielonym
 Została zaktualizowana pomiarem sytuacyjno-
 wysokościowym i inwentaryzacją urządzeń
 podziemnych w dniu 21.02.2007r.

Na terenie przedstawionym na niniejszej mapie może
 występować dodatkowe uzbrojenie podziemne nie
 posiadające dokumentacji w instytucjach branżowych i
 nie dające się wykryć aparaturą. Mapa niniejsza może
 służyć do opracowania projektu technicznego i
 uzgodnienia w Zespole Uzgodnień Dokumentacji.

DER-785/07

Obr.07

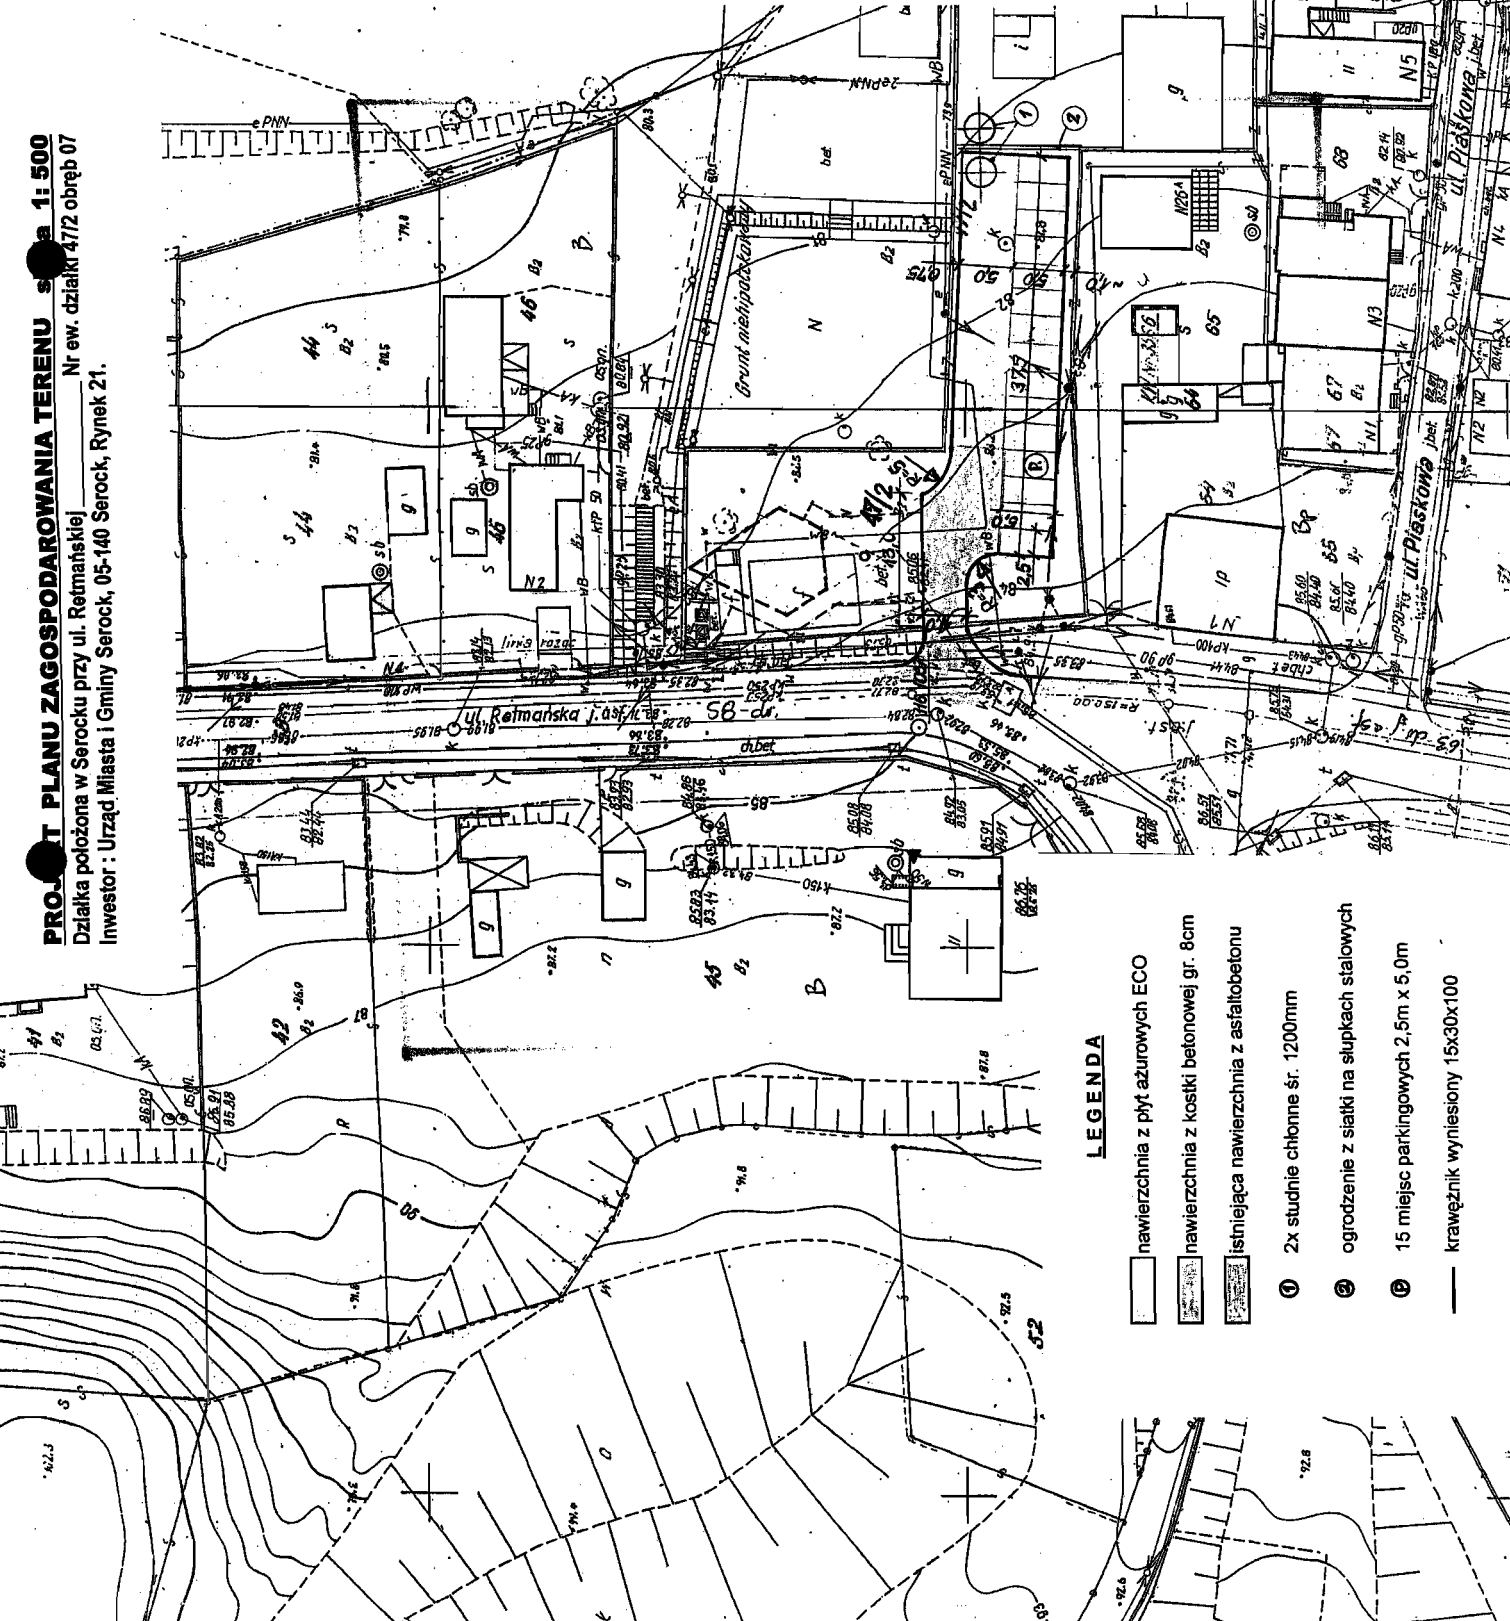

LEGENDA

- nawierzchnia z płyt asfaltowych ECO
- nawierzchnia z kostki betonowej gr. 8cm
- istniejąca nawierzchnia z asfaltobetonu

- ① 2x studnie chłonne śr. 1200mm
- ② ogrodzenie z siatki na słupkach stalowych
- ③ 15 miejsc parkingowych 2,5m x 5,0m
- krawężnik wyniesiony 15x30x100

inż. Tadeusz...
 GEODEZJA
 05-140 Serock ul. Zakładowa 5
 tel. dom. 782 76 99
 tel. kom. 787 989 891

Legionowo 2007-02-06 data
up. ~~500~~ 500
legzmq wdm
GEOM 5-1-15

STAROSTWO POWIATOWE W LEGIONOWIE
ROZWIĄZUJE DOKUMENTY GOSPODARSTWA KRAJOWEJ
W obszarze znaczenia linii 2007-07-28
miejscu realizacji projektu 2007-07-28
z zasobu powiatowego z dnia 2007-07-28
i serwisizowanego pol nr 2007-07-28
Niniejsza mapa ma służyć do celów projektowych.
Poprawkami do oblicz kolumny wyrażające powołania na budowę
podległą wytyczną i inwestycji (rozwiązanie) przez jednostki
opracowane do wykonania 2007-07-28
Legionowo data

Terenu położonego : woj. mazowieckie
pow. legionowski
m. Serock ul. Re...

Skala 1: 500 Sekcja 11,12N₂₁O₃

Mapa oznaczona w zakresie kolorem zielonym
Została zaktualizowana pomiarem sytuacyjno-
wysokościowym i inwentaryzacją urządzeń
podziemnych w dniu 21.02.2007r.

Na terenie przedstawionym na niniejszej mapie może występować dodatkowe uzbrojenie podziemne i posiadające dokumentację w instytucjach branżowych i nie dające się wykryć aparaturą. Mapa niniejsza może być używana do opracowania projektu technicznego i uzbrojenia w Zespole Uzbrojeń Dokumentacji.

DER-785/07



.....
(pieczęć oferenta)

OŚWIADCZENIE

Oświadczam, że;

- 1) jestem uprawniony do wykonywania określonej działalności lub czynności , zgodnie z wymaganiami ustawowymi,
- 2) posiadam niezbędną wiedzę i doświadczenie oraz potencjał techniczny, a także dysponuje osobami zdolnymi do wykonania zamówienia,
- 3) znajduję się w sytuacji ekonomicznej i finansowej zapewniającej wykonanie zamówienia,
- 4) nie podlegam wykluczeniu z postępowania o zamówienie publiczne.

.....
(podpis osoby upoważnionej)

**WYKAZ WYKONANYCH W CIĄGU OSTATNICH PIĘCIU LAT ROBÓT
PODOBNYCH DO PRZEDMIOTU ZAMÓWIENIA WRAZ Z DATAMI ICH
ROZPOCZĘCIA, ZAKOŃCZENIA ORAZ PODANIEM NAZWY
ZAMAWIAJĄCEGO.**

L.p	Opis zamówienia,	Wartość zamówienia	Data realizacji	Zamawiający

.....
pieczęć i podpis osoby upoważnionej

**WYKAZ OSÓB I PODMIOTÓW
PRZEWIDZIANYCH DO REALIZACJI PRZEDMIOTU ZAMÓWIENIA**

Składając ofertę w postępowaniu o udzielenie zamówienia publicznego na:

Zagospodarowanie terenu plaży w Serocku – modernizacja parkingu.

oświadczam, że dysponuję:

1. następującymi pracownikami i współpracownikami przewidzianymi do wykonania przedmiotu zamówienia, którzy są uprawnieni do pełnienia samodzielnych funkcji technicznych w rozumieniu art. 12 ust. 1 ustawy Prawo budowlane

[imię i nazwisko/planowana funkcja/Nr uprawnień]:

-
-
-
-
-

2. przy pomocy następujących podwykonawców wykonam niżej podane prace:

Nazwa podwykonawcy	Zakres prac wykonywanych przez podwykonawcę	Termin rozpoczęcia	Termin zakończenia	Kwota wartości zleconych prac

Wpisać nie dotyczy, gdy wykonawca wszystkie prace wykona samodzielnie.

Do wykazu załączam kserokopie dokumentów potwierdzających wymagane uprawnienia osób, którymi dysponuję do wykonania przedmiotu zamówienia.

....., dn.

podpis/*podpisy* osób upoważnionych do
podpisywania oferty

U M O W A

PRI. 342-..../07

W dniu pomiędzy Miastem i Gminą Serock reprezentowaną przez Burmistrza Miasta i Gminy Serock – Pana mgr Sylwestra Sokolnickiego, zwaną dalej „Zamawiającym” przy kontrasygnacie Skarbnika Miasta i Gminy Serock – Pani mgr Moniki Ordak, a firmą, z siedzibą, działającą na podstawie, zwaną dalej „Wykonawcą”, reprezentowaną przez:

1.....

została zawarta umowa zgodnie ustawą Prawo zamówień publicznych wg trybu „przetarg nieograniczony”.

§ 1

1. Zamawiający zleca wykonanie, a Wykonawca zobowiązuje się wykonać na rzecz Zamawiającego „ **zagospodarowanie terenu plaży w Serocku – modernizacja parkingu**”
2. Szczegółowy zakres robót określa kosztorys ofertowy stanowiący integralną część umowy / zał. nr 1 /.
3. Termin rozpoczęcia robót stanowiących przedmiot umowy ustala się na dzień a termin zakończenia na dzień 31.05.2007r.
4. Za wykonanie robót objętych niniejszą umową ustala się wynagrodzenie w wysokości
wartość netto
podatek VAT
wartość brutto
Słownie brutto
.....
5. Wynagrodzenie, o którym mowa w ust 4 zostało określone na podstawie przetargu nieograniczonego z dn. 06.04.2007r.

§ 2

Zamawiający zobowiązuje się do:

1. Przekazania Wykonawcy do dnia terenu budowy w rozmiarach i stanie umożliwiających wykonanie robót.
2. Zapewnienie nadzoru inwestorskiego w osobie Pana Edwarda Wrzesińskiego.

§ 3

Wykonawca zobowiązuje się do:

1. Rozpoczęcia i zakończenia robót w terminach uzgodnionych w niniejszej umowie.
2. Wykonania robót zgodnie z zasadami wiedzy technicznej i obowiązującymi przepisami, w szczególności techniczno- budowlanymi oraz normami.
3. Pozyskania i dostawy na plac budowy materiałów w zakresie i terminach gwarantujących wykonanie robót.
4. Zapewnienia materiałów budowlanych, spełniających wymogi art. 10 ustawy Prawo budowlane.

6. Nadzoru nad bezpieczeństwem i higieną pracy.
7. Utrzymania ogólnego porządku na placu budowy, na terenie bezpośrednio przylegającym do placu budowy, a także uporządkowanie terenu budowy nie później niż w terminie odbioru końcowego.
8. Zapewnienia kierownika budowy w osobie
9. Wykonania planu bezpieczeństwa i ochrony zdrowia (BIOZ) /na podst. art.21a ustawy z dnia 7 lipca 1994r. – Prawo budowlane/, oraz nadzoru nad przestrzeganiem zawartych w nim ustaleń.
10. Przekazania Zamawiającemu przedmiotu umowy.

§ 4

1. Wykonawca jest zobowiązany do wykonania robót nie objętych umową, jeżeli są one niezbędne ze względu na bezpieczeństwo lub zabezpieczenie przed awarią.
2. Zamawiający pokrywa wartość robót, o których mowa w ust. 1, jeżeli konieczność ich wykonania powstała z przyczyn, za które odpowiada.

§ 5

Wszelkie roboty dodatkowe mogą być wykonane tylko po spisaniu protokołu konieczności i ustaleniu zakresu robót w dodatkowym kosztorysie / sprawdzonym przez inspektora nadzoru/, zatwierdzonym do realizacji przez Zamawiającego oraz podpisania umowy dodatkowej z określeniem terminu wykonania robót dodatkowych.

§ 6

Wykonawca zapłaci Zamawiającemu karę umowną:

1. W wypadku odstąpienia od umowy z przyczyn, za które ponosi odpowiedzialność Wykonawca- w wysokości 20% wynagrodzenia umownego za przedmiot umowy.
2. Za zwłokę w oddaniu określonego w umowie przedmiotu odbioru – w wysokości 0,2% wynagrodzenia umownego za każdy dzień zwłoki.
3. Za zwłokę w usunięciu wad stwierdzonych przy odbiorze lub w okresie rękojmi za wady - w wysokości 0,2% wynagrodzenia umownego za każdy dzień zwłoki liczonej od dnia wyznaczonego na usunięcie wad. W razie zwłoki w usunięciu wad w terminie dodatkowym, kara umowna ulega podwyższeniu o 50% licząc od dnia upływu terminu dodatkowego.
4. W przypadku wyrządzenia przez Wykonawcę szkód podczas przeprowadzania robót / zabrudzenie, zniszczenie/ Zamawiający dokonuje potrącenia z faktury wystawionej przez Wykonawcę w wysokości pełnej wartości szkód.
5. Zamawiający może dochodzić na zasadach ogólnych odszkodowania przewyższającego wysokość kar umownych.
6. Kary umowne mogą być potrącane z faktur wystawionych przez Wykonawcę.
7. Kary umowne naliczane będą od wynagrodzenia umownego brutto.

§ 7

Zamawiający zapłaci Wykonawcy karę umowną:

1. W przypadku odstąpienia od umowy z przyczyn, za które ponosi odpowiedzialność Zamawiający w wysokości 20% wynagrodzenia za przedmiot umowy.

2. Za zwłokę w przekazaniu terenu budowy w wysokości 0,2% wynagrodzenia umownego za każdy dzień zwłoki.

§ 8

Przekazanie Zamawiającemu przedmiotu odbioru nastąpi w formie protokołu odbioru robót. Wykonawca na 7 dni przed odbiorem jest obowiązany powiadomić na piśmie Zamawiającego o terminie odbioru.

§ 9

1. Zamawiający wyznacza datę rozpoczęcia czynności odbioru w terminie 14 dni od dnia zawiadomienia przez Wykonawcę o gotowości do odbioru.
2. Jeżeli w toku czynności odbioru zostanie stwierdzone, że przedmiot nie osiągnął gotowości do odbioru z powodu nie zakończenia prac, Zamawiający może odmówić odbioru.
3. Jeżeli w toku czynności odbioru zostaną stwierdzone wady:
 - a) nadające się do usunięcia – Zamawiający może odmówić odbioru do czasu usunięcia wad i wyznaczyć na to termin,
 - b) nie nadające się do usunięcia – Zamawiający odmawia odbioru.

§ 10

1. Z czynności odbioru sporządza się protokół, który powinien zawierać ustalenia poczynione w toku odbioru.
2. Protokół odbioru podpisany przez strony, Zamawiający doręcza Wykonawcy w dniu zakończenia odbioru. Dzień ten stanowi datę odbioru.

§ 11

W razie stwierdzenia w toku czynności odbioru lub w okresie rękojmi wad nie nadających się do usunięcia, zamawiający może:

- 1) jeżeli wady umożliwiają użytkowanie przedmiotu umowy zgodnie z jego przeznaczeniem – obniżyć wynagrodzenie za ten przedmiot, odpowiednio do utraconej wartości użytkowej, estetycznej i technicznej.
- 2) Jeżeli wady uniemożliwiają użytkowanie przedmiotu umowy zgodnie z przeznaczeniem:
 - a) odstąpić od umowy, zawiadamiając o tym właściwy organ nadzoru,
 - b) żądać wykonania przedmiotu umowy po raz drugi, zachowując prawo domagania się od Wykonawcy naprawienia szkody wynikłej z opóźnienia.

§ 12

O wykryciu wad Zamawiający zobowiązany jest zawiadomić na piśmie Wykonawcę w terminie 7 dni od daty ich ujawnienia.

§ 13

1. Uprawnienia z tytułu rękojmi wygasają po upływie 36 m-cy.
2. Bieg terminu, po upływie którego wygasają uprawnienia z tytułu rękojmi rozpoczyna się w dniu zakończenia przez Zamawiającego czynności odbioru.

3. Jeżeli Zamawiający stwierdzi wady robót w toku ich wykonania, wzywa Wykonawcę do usunięcia tych wad oraz przyczyn powodujących ich powstanie, wyznaczając w tym celu odpowiedni termin.
4. Zamawiający może dochodzić roszczeń z tytułu rękojmi za wady także po upływie terminów, o których mowa w ust. 1, jeżeli reklamował wadę przed upływem tych terminów.

§ 14

1. Wykonawca określi zakres robót, który wykonywał będzie osobiście oraz za pomocą podwykonawców.
2. Wykonawca zobowiązuje się do wystąpienia do Zamawiającego o wyrażenie zgody na zawarcie umowy z podwykonawcą i w tym celu przedstawia Zamawiającemu umowę z określeniem zakresu robót.

§ 15

Zamawiający nie udziela żadnych zaliczek na poczet wykonanych prac.

§ 16

Zapłata wynagrodzenia za wykonanie robót nastąpi na podstawie faktury sporządzanej w oparciu o protokół odbioru, obmiar robót i kosztorys powykonawczy za wykonanie przedmiotu umowy i po dokonaniu odbioru końcowego w terminie 30 dni od daty otrzymania faktury końcowej.

§ 17

Należność za wykonane roboty Zamawiający przekaże na konto Wykonawcy w ciągu 30 dni od daty otrzymania faktury i udokumentowania faktu wypłacenia wynagrodzenia na rzecz podwykonawcy, który faktycznie wykonał prace objęte fakturą Wykonawcy.

§ 18

Wszelkie zmiany i uzupełnienia niniejszej umowy nastąpić mogą jedynie w formie pisemnej pod rygorem nieważności na podstawie aneksu podpisanego przez każdą ze stron.

§ 19

W sprawach nie uregulowanych w niniejszej umowie mają zastosowanie przepisy Kodeksu Cywilnego i ustawy z dn. 29.01.2004r. Prawo zamówień publicznych.

§ 20

Do rozstrzygania sporów pomiędzy stronami właściwy jest Sąd miejscowo właściwy dla Zamawiającego.

§ 21

Niniejsza umowa została sporządzona w 3 jednobrzmiących egzemplarzach, z czego 2 egz. otrzymuje Zamawiający, 1 egz. otrzymuje Wykonawca.

ZAMAWIAJĄCY

WYKONAWCA