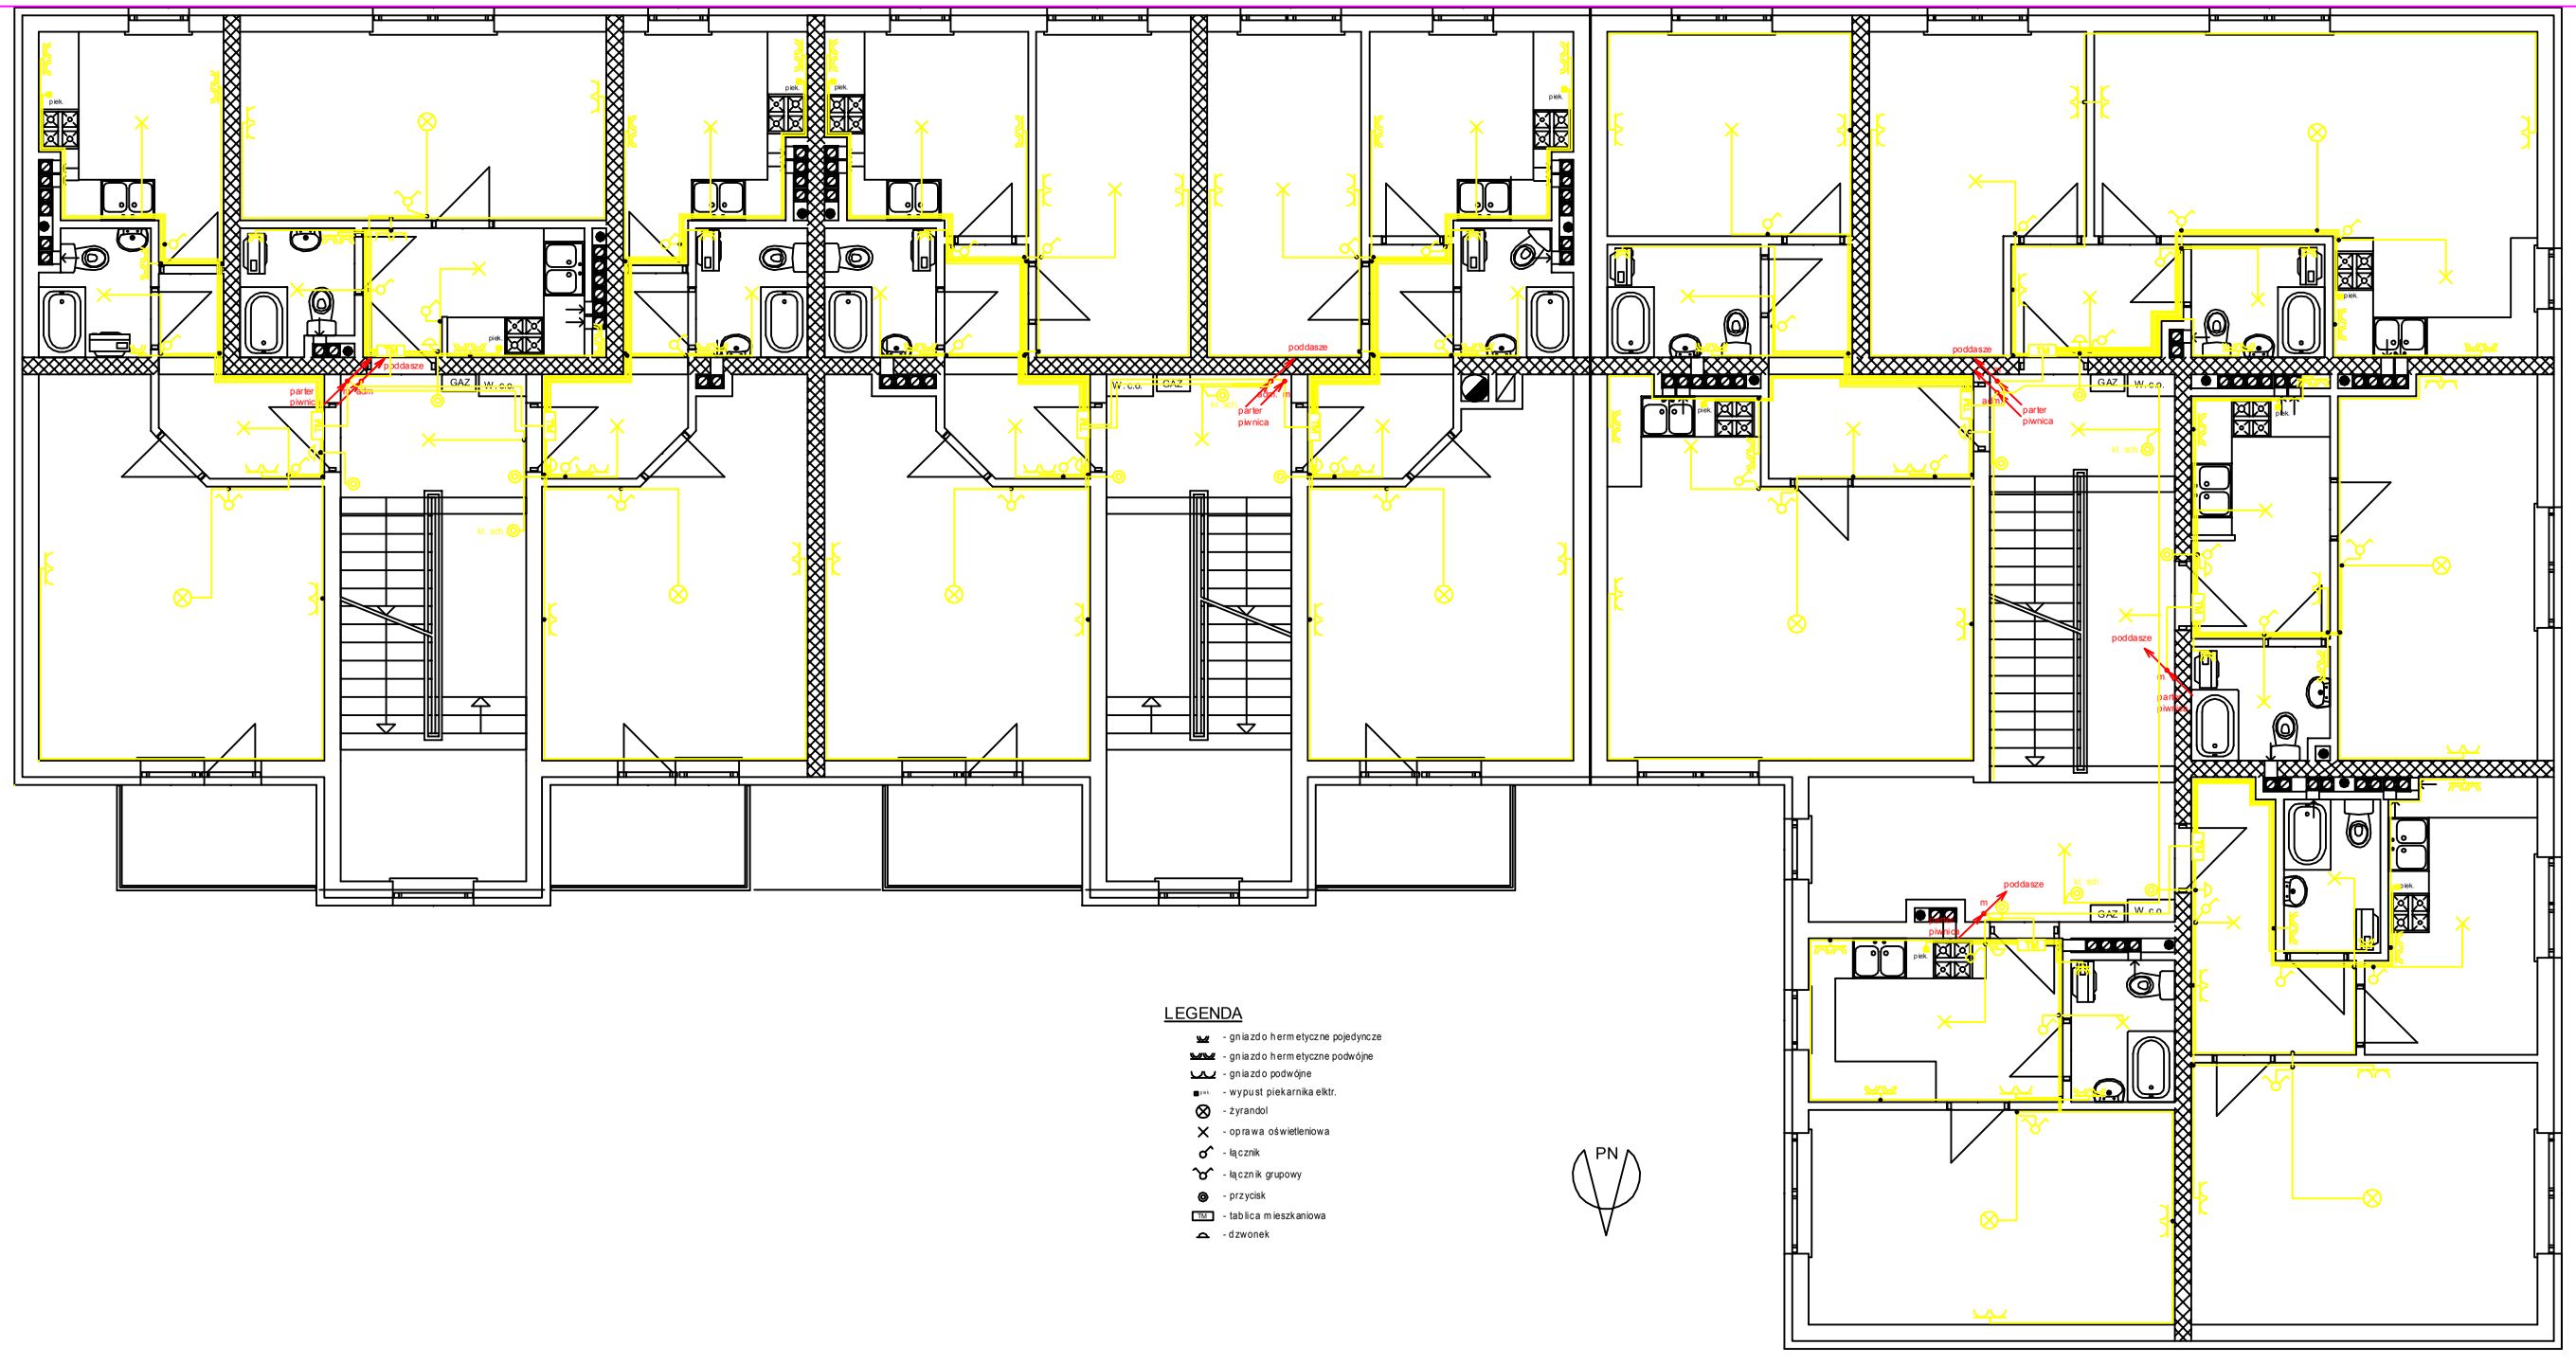

LEGENDA

- gniazdo hermetyczne pojedyncze
- gniazdo hermetyczne podwójne
- gniazdo podwójne
- wypust piekarnika elktr.
- żyrandol
- oprawa oświetleniowa
- łącznik
- łącznik grupowy
- przycisk
- tablica mieszkaniowa
- dzwonek

PN

USŁUGI PROJEKTOWE ARCHITEKTONICZNO-BUDOWLANE

Ząbki, ul.Obrońców 10. —— fax/tel.022 7815076

TEMAT: Budynek mieszkalny wielorodzinny
Serock ul. Pułtuska, Nr ew. działki 2/92 obręb 12

TREŚĆ RYS.: **Projekt instalacji elektrycznych PIĘTRO 1** — Skala: 1:50

PROJEKTANT: mgr inż. H. Pietraniuk — Podpis:

Data: 20.11.2006 — Stadium: PW — Branża: ELEKTRYCZNA — Nr rys. 8