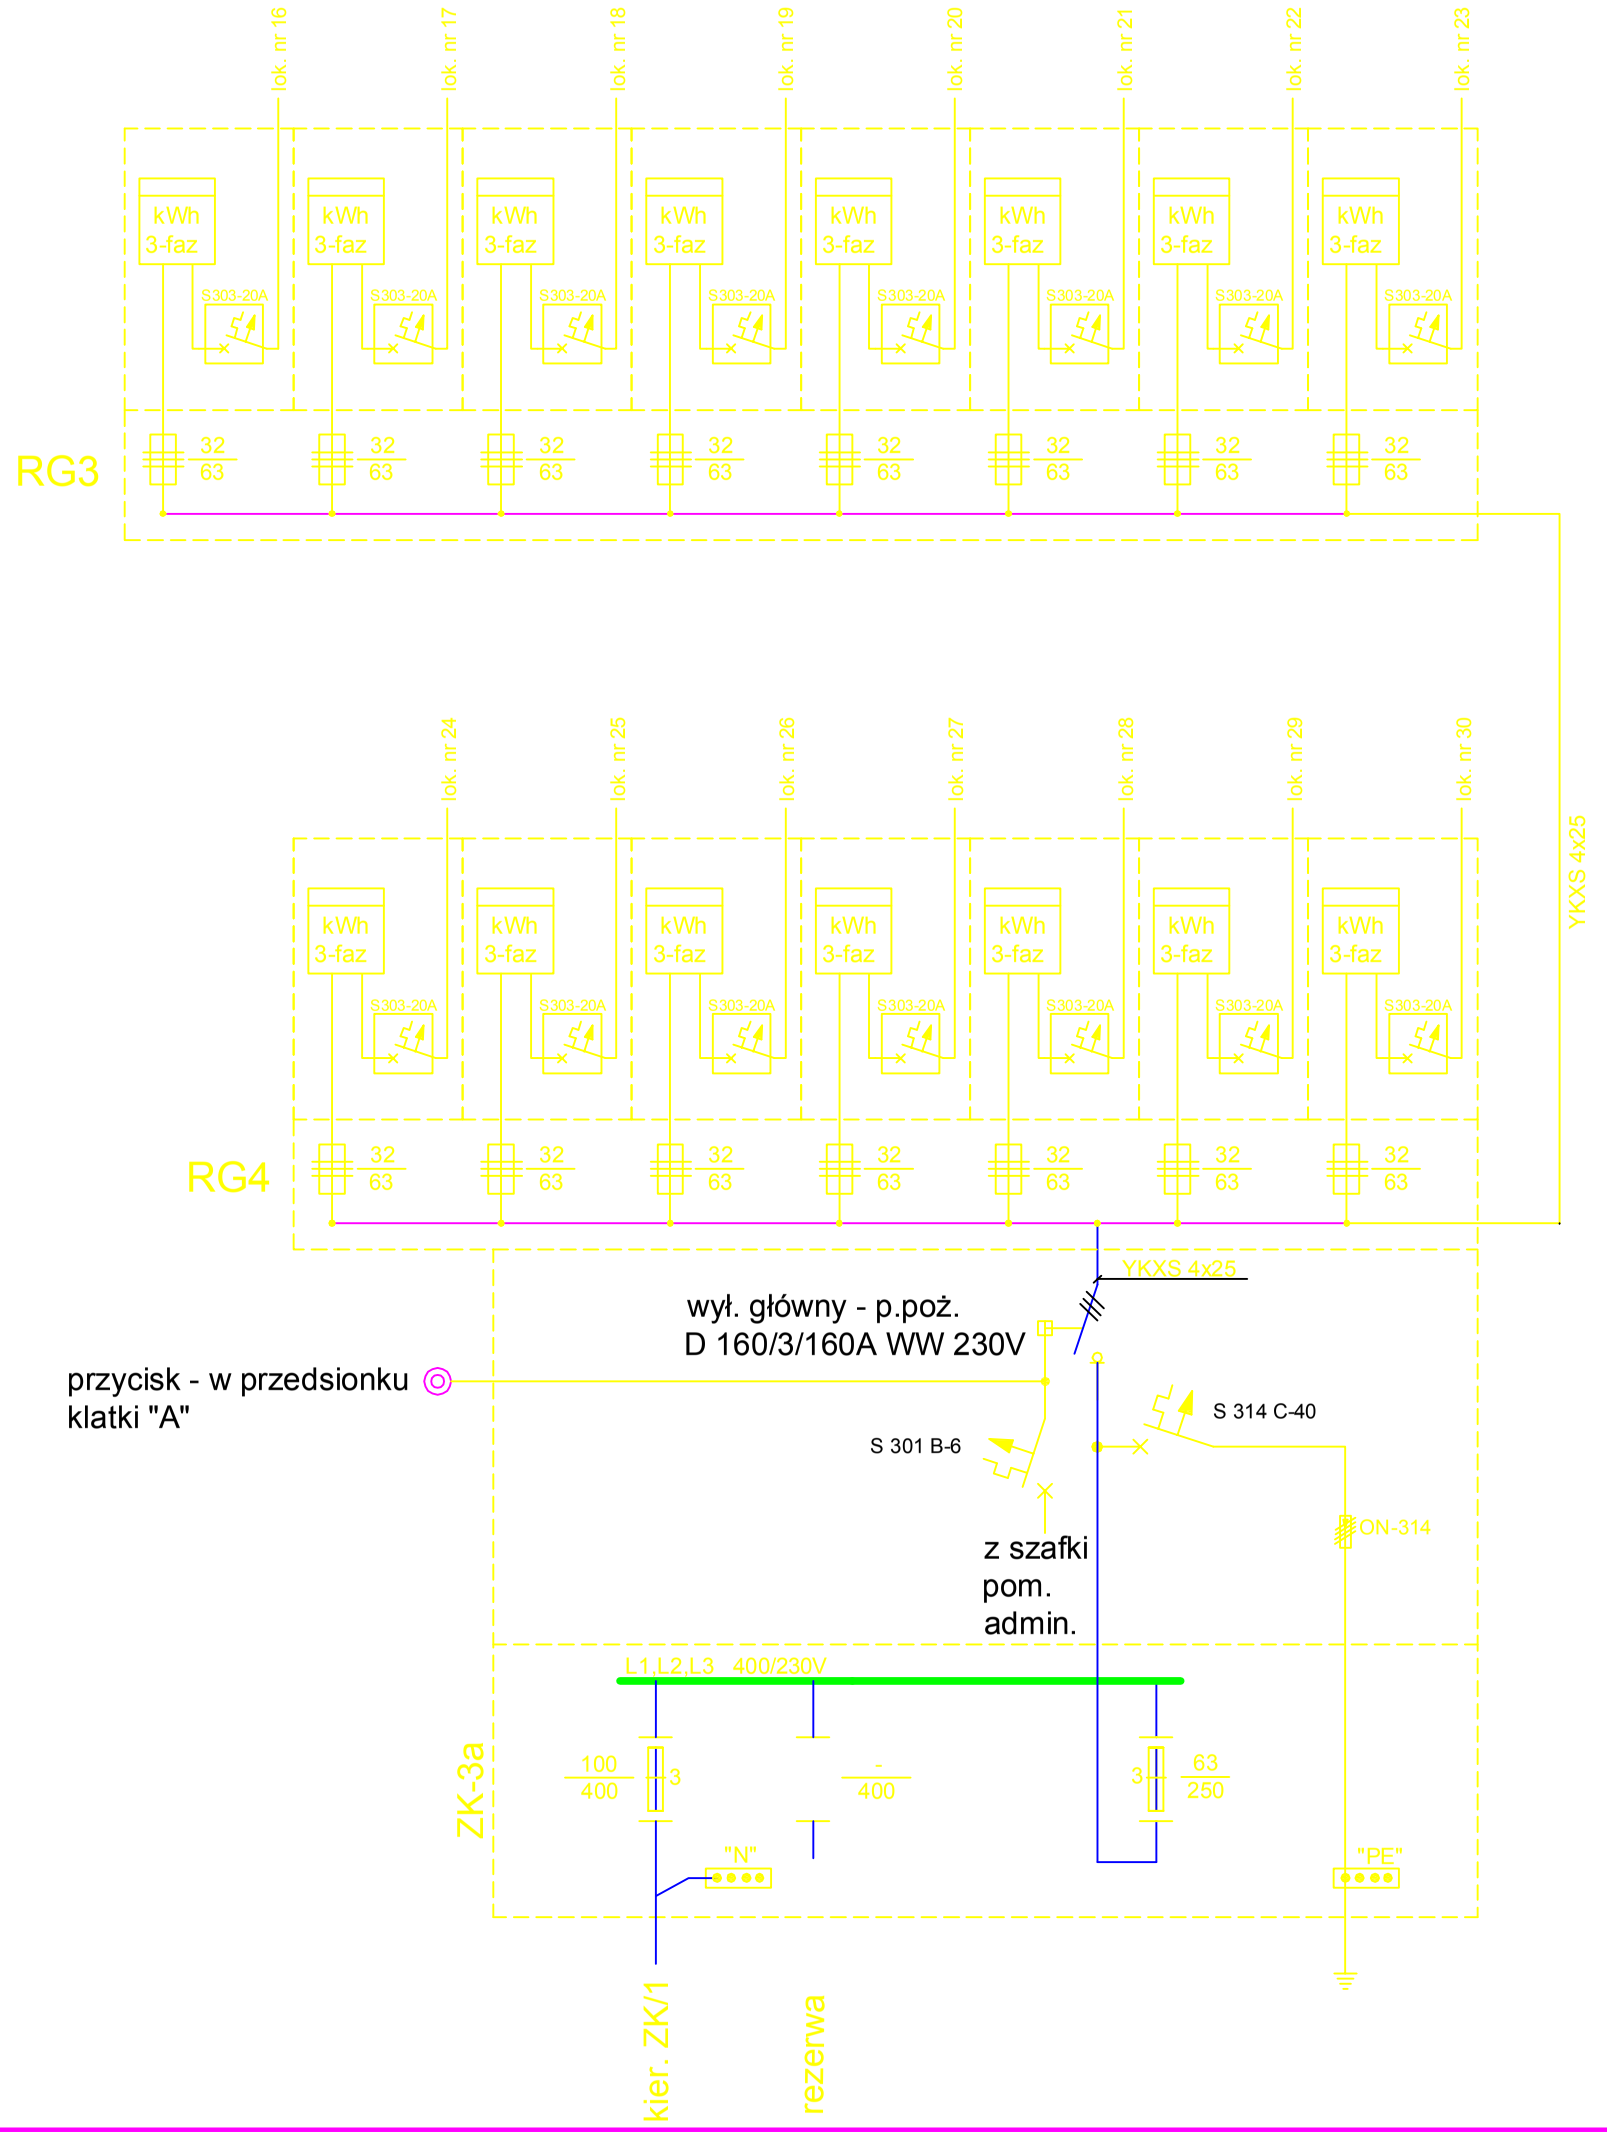

USŁUGI PROJEKTOWE ARCHITEKTONICZNO-BUDOWLANE			
Ząbki, ul.Obrońców 10. ——— fax/tel.022 7815076			
TEMAT: Budynek mieszkalny wielorodzinny Serock ul. Pułtuska, Nr ew. działki 29/2 obręb 12			
TREŚĆ RYS. **Projekt instalacji elektrycznych i teletechnicznych** **Schemat zasilania i układów pomiarowych - ZK/2**			Skala: -
PROJEKTANT: mgr inż. H. Pietraniuk			Podpis:
Data: 20.11.2006	Stadium: P.W.	Branża: ELEKTRYCZNA	Nr rys. 2