


Szczegół A

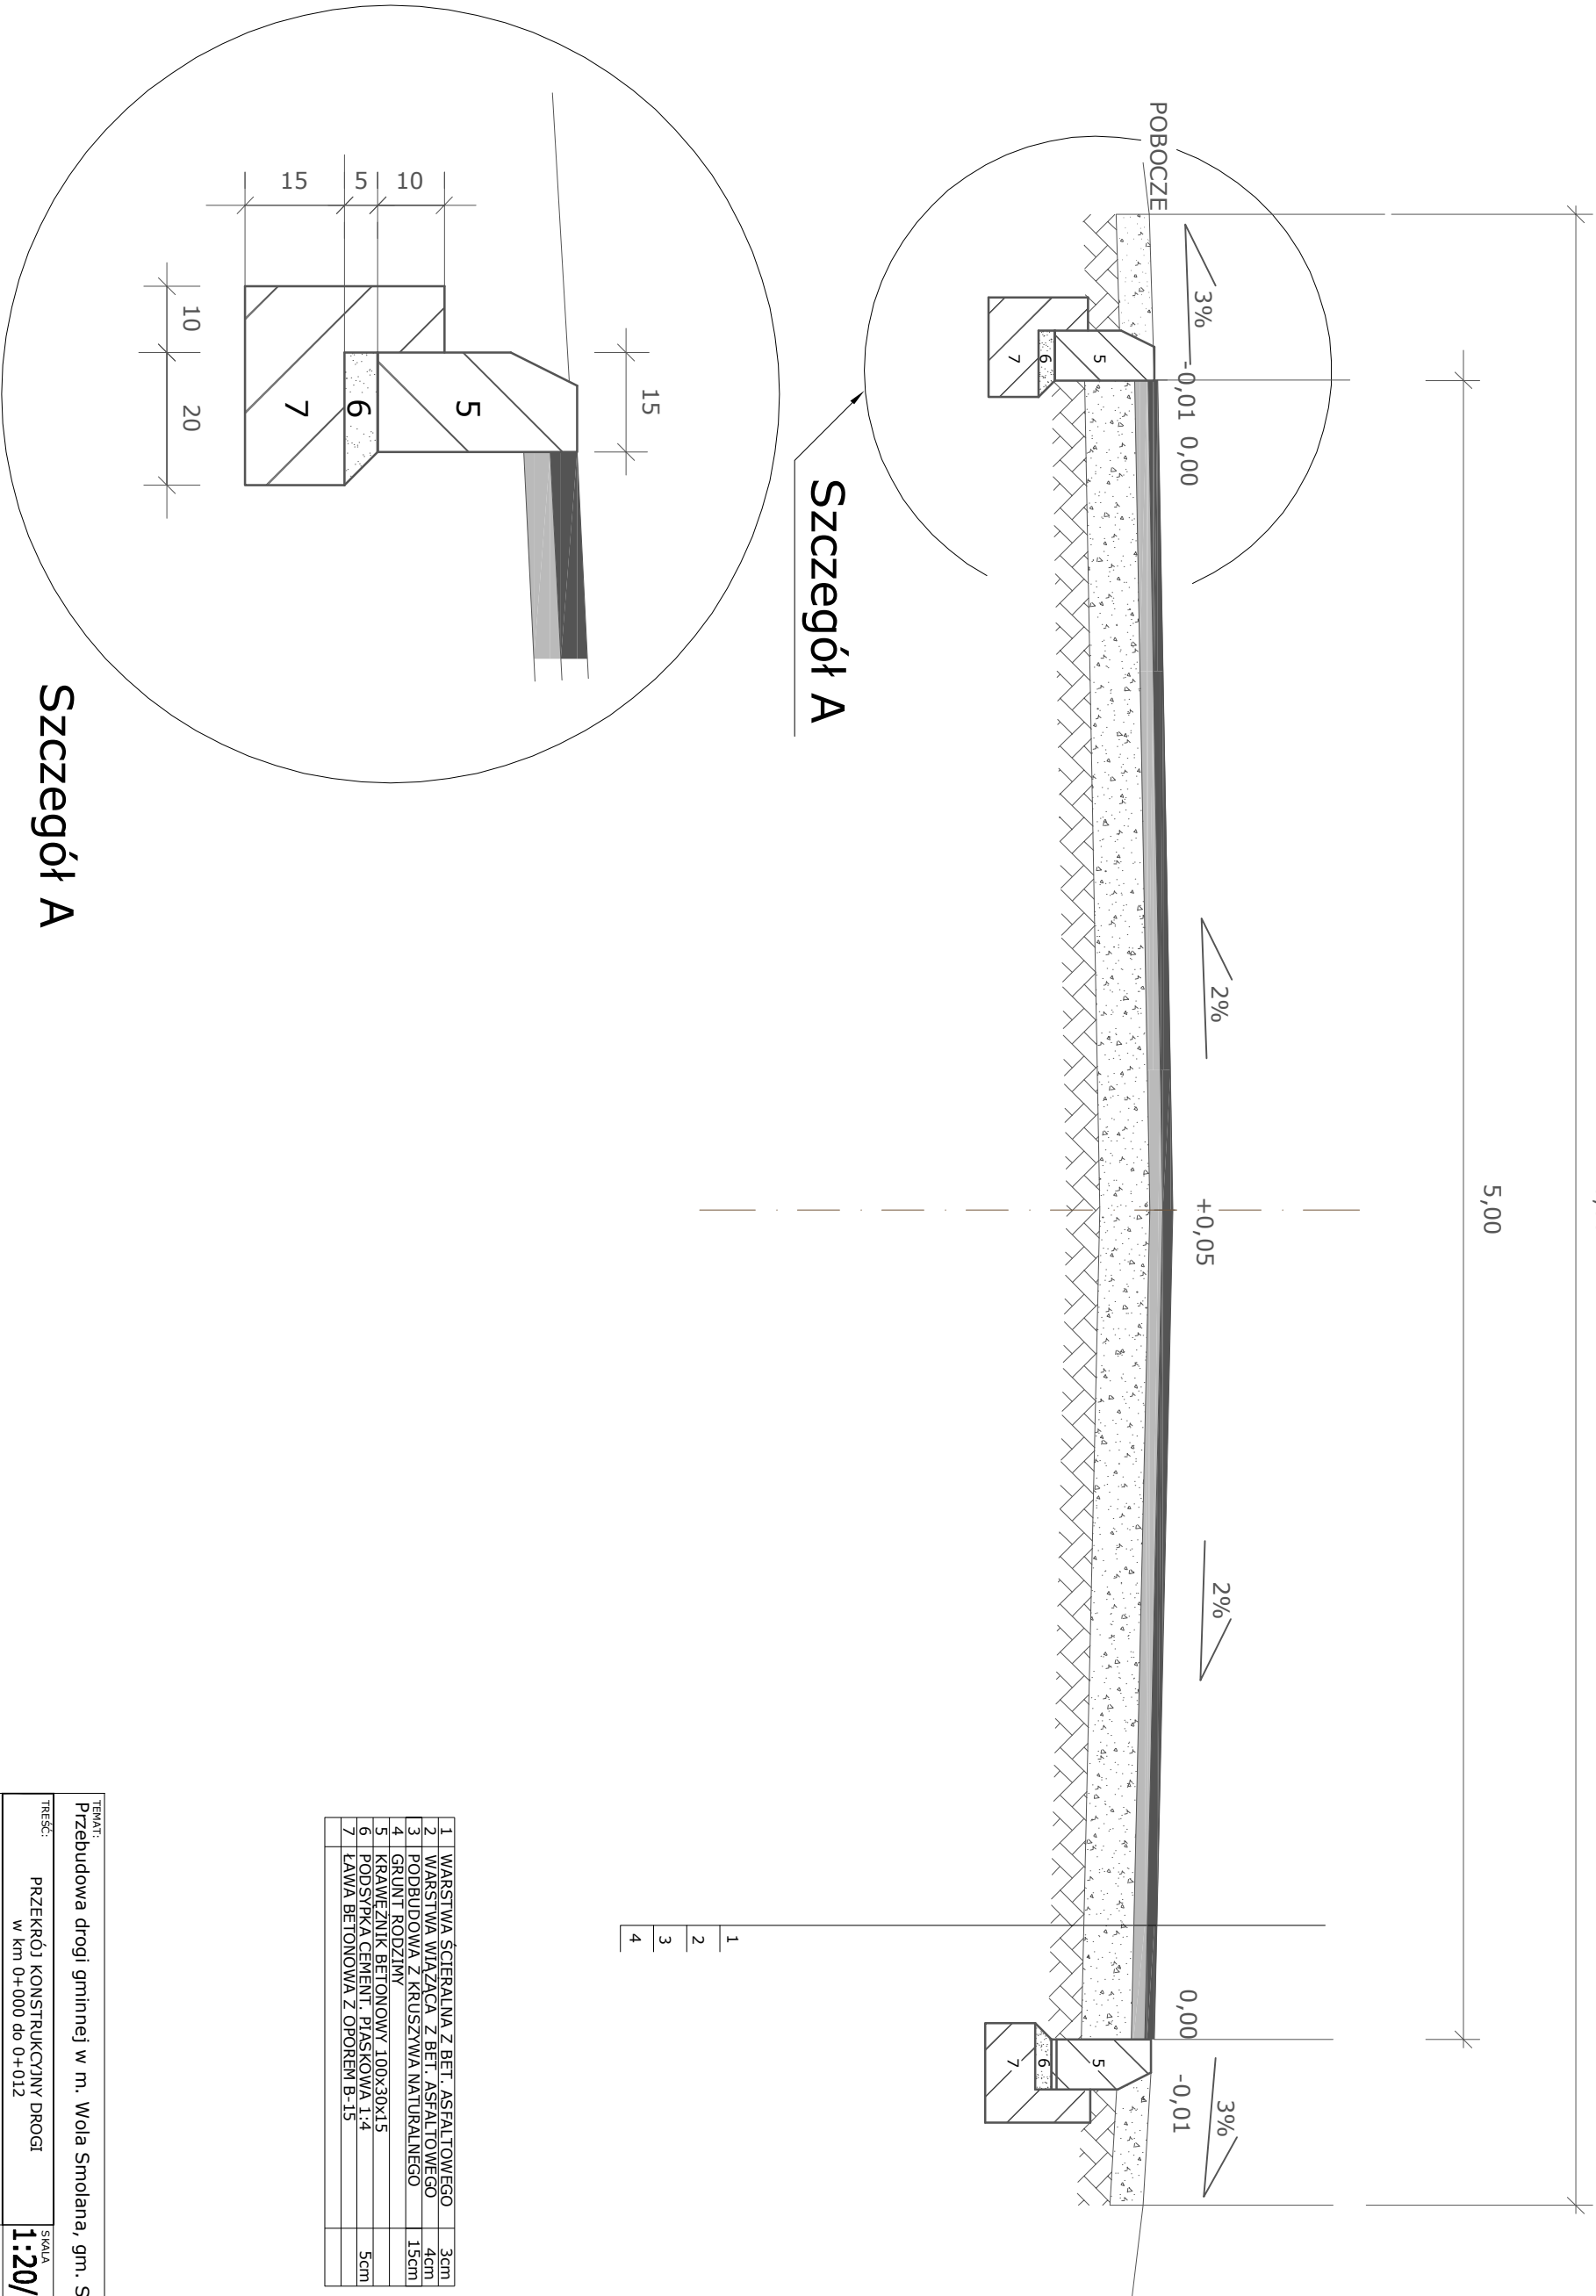

Szczegół A

TEMAT: Przebudowa drogi gminnej w m. Wola Smolana, gm. Serock.			
TREŚĆ: PRZECRÓJ KONSTRUKCYJNY DROGI w km 0+000 do 0+012		SKALA 1:20/1:10	
PROJ. mgr. inż. LESZEK KAMIŃSKI Upr.Nr St-251/86		NUMER RYSUNKU 2	
UMOWA	DATA 05-01-2007	STADIUM P.B.U.	BRANŻA DROGOWA