Your complimentary use period has ended. Thank you for using PDF Complete.
Click Here to upgrade to Unlimited Pages and Expanded Features

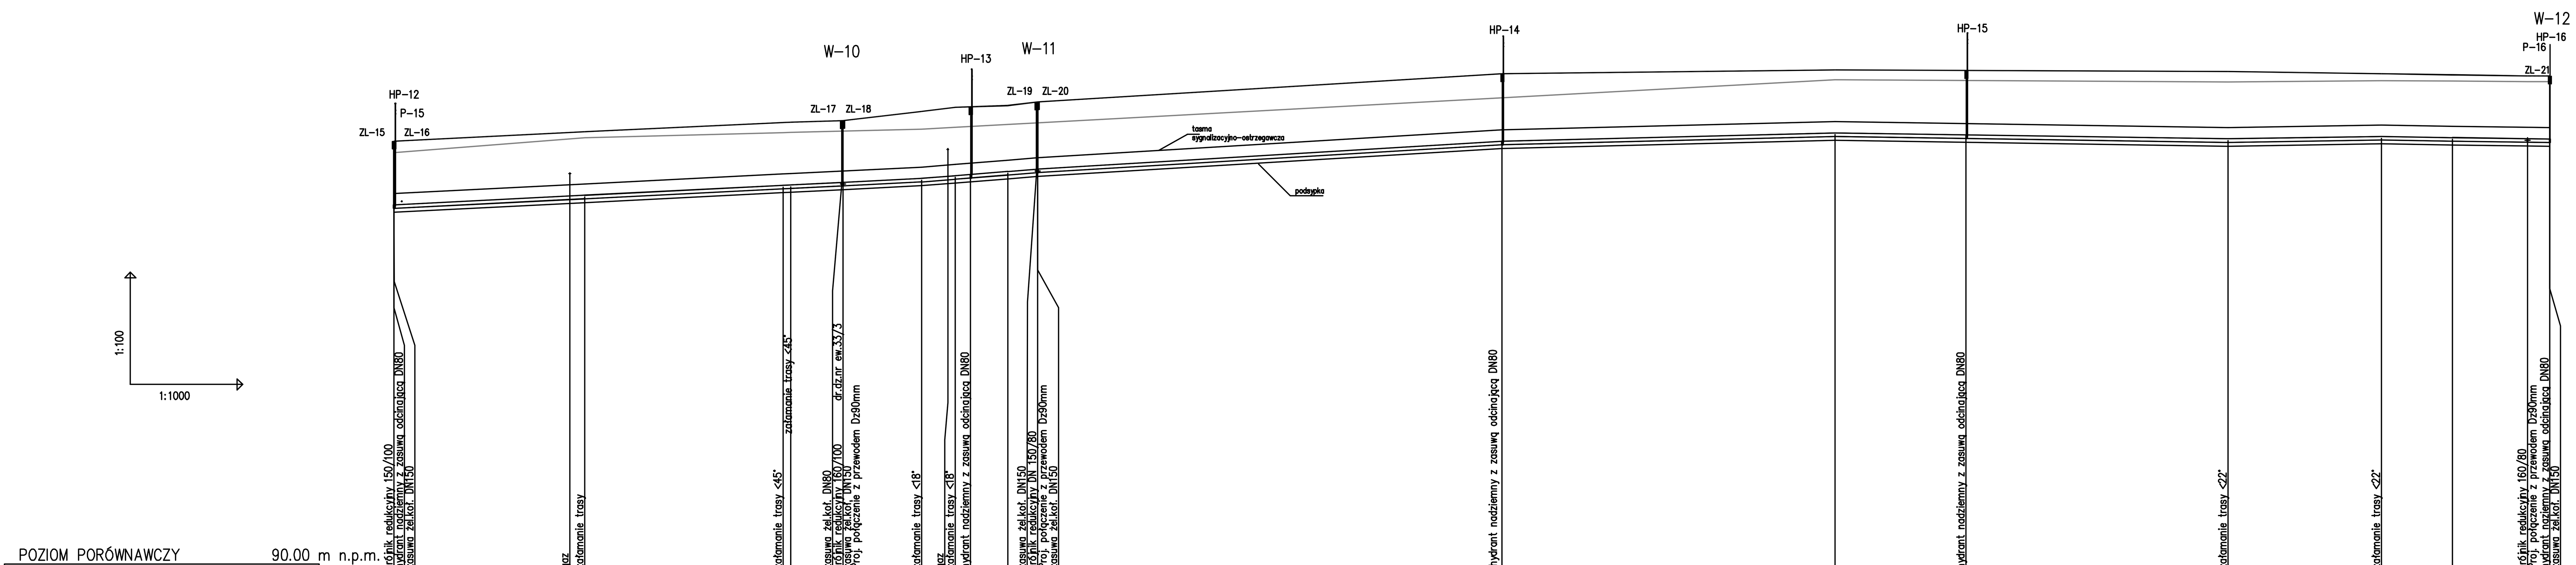

POZIOM PORÓWNAWCZY 90.00 m n.p.m.

HEKTOMETRY	ODLEGŁOŚCI	PROJ. RZĘDNA TERENU	RZĘDNA TERENU ISTN.	RZĘDNA OSI RUROCIĄGU	ZAGŁĘBIENIE OSI RUROCIĄGU	Opis
34b	1620.00	101.50	101.19	99.75	1.75	trójnik redukcyjny 150/100; hydrant nadziemny z zasuwą odcinającą DN80; zasuwa żel.kol. DN150
	51.00					
35b	1671.00	101.75	101.59	100.01	1.74	gaz; załamanie trasy
	53.00					
36b	1724.00	102.00	101.73	100.27	1.73	załamanie trasy <45°
37b	1726.00	102.01	101.73	100.28	1.73	załamanie trasy <45°
	14.00					
38b	1740.00	102.05	101.77	100.35	1.70	zasuwa żel.kol. DN80; trójnik redukcyjny 160/100; zasuwa żel.kol. DN150; Proj. połączenie z przewodem Dz90mm; dr.dz.nr ew.33/3
	21.00					
39b	1761.00	102.30	101.82	100.46	1.84	załamanie trasy <18°
	1768.00			100.51		gaz
40b	1770.00	102.40	101.87	100.53	1.87	załamanie trasy <18°; hydrant nadziemny z zasuwą odcinającą DN80
	14.00					
1c	1784.00	102.45	101.94	100.64	1.81	
	8.00					
2c	1792.00	102.55	101.99	100.70	1.85	zasuwa żel.kol. DN150; trójnik redukcyjny DN 150/80; Proj. połączenie z przewodem Dz90mm; zasuwa żel.kol. DN150
	124.00					
4c	1916.00	103.30	102.66	101.45	1.85	hydrant nadziemny z zasuwą odcinającą DN80
	89.00					
5c	2005.00	103.40	103.14	101.67	1.73	
						hydrant nadziemny z zasuwą odcinającą DN80
	105.00					
6c	2110.00	103.36	103.08	101.51	1.85	załamanie trasy <22°
	41.00					
7c	2151.00	103.30	103.11	101.58	1.72	załamanie trasy <22°
	19.00					
8c	2170.00	103.27	103.10	101.55	1.72	
	20.00					
9c	2190.00	103.24	103.09	101.52	1.72	trójnik redukcyjny 160/80; Proj. połączenie z przewodem Dz90mm
11c	2196.00	103.24	103.09	101.51	1.73	hydrant nadziemny z zasuwą odcinającą DN80; zasuwa żel.kol. DN150

SPADKI, DŁUGOŚCI: 5‰ 141.00m; 8‰ 31.00m; 6‰ 124.00m; 2.5 ‰ 89.00m; 1.5 ‰ 105.00m; 1.5 ‰ 41.00m; 1.5 ‰ 45.00m

ŚREDNICA, MATERIAŁ: RURY PE Dz 160mm PN10 L=576.00m

Punkty: 17, 18, 19, 20, 21

UWAGA : OPIS WĘZŁÓW ZGODNY Z OZNAKOWANIEM NA ZAŁĄCZNIKU ZUD

USŁUGI PROJEKTOWE 05-120 LEGIONOWO ul. HUBALA 4 m.47 tel.774-01-47	
Inwestor: **Urząd Miasta i Gminy Serock 05-140 Serock ul. Rynek 21**	
Nazwa opracowania: **SIEĆ WODOCIĄGOWA W SKUBIANCE gm. Serock** W PASIE DROGOWYM DROGI POWIATOWEJ NR 1802W ZEGRZE-DĘBE oraz W CZĘŚCI GMINNYCH DRÓG DOJAZDOWYCH	
Nazwa rysunku: **PROFIL PODŁUŻNY PRZEWODU WODOCIĄGOWEGO** Dz 160mm	nr rys. 3D
Stadium: **PROJEKT BUDOWLANO-WYKONAWCZY**	skala: 1:100/1000
Projektant: mgr inż. Krystyna Niesłuchowska	data wyk. 29.02.2008r.

www.spi-graf.com.pl, Generator rysunkowy 7.8