


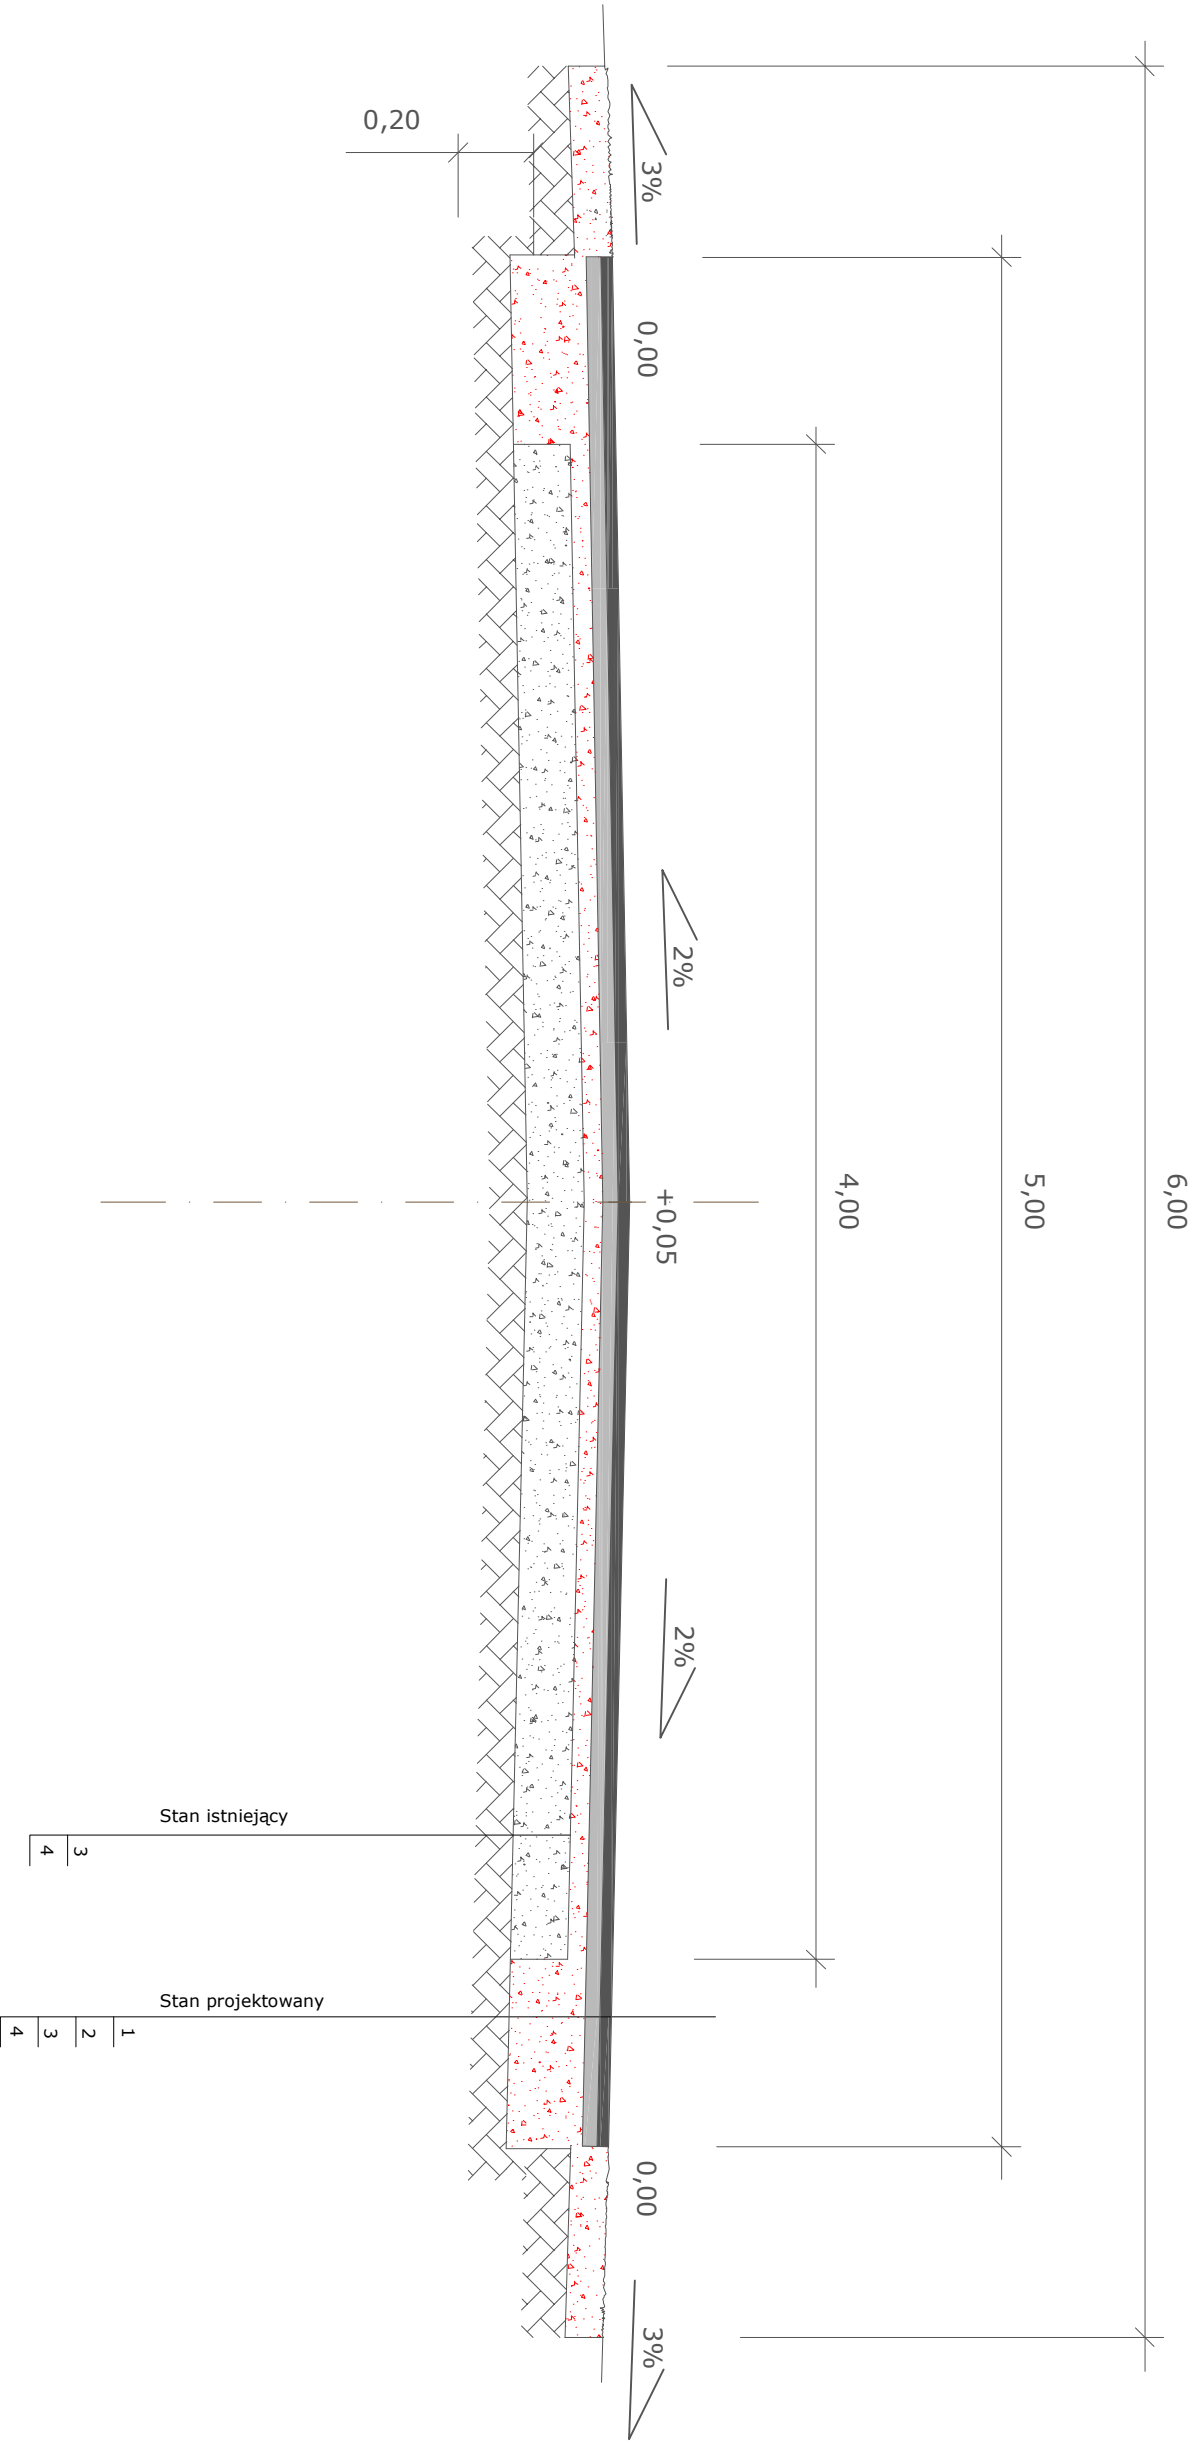

1	WARSTWA ŚCIEREczNA Z BET. ASFALTOWEGO	3cm
2	WARSTWA WIĄZĄCA Z BET. ASFALTOWEGO	4cm
3	PODBUDOWA Z KRUSZYWA NATURALNEGO	15+5cm
4	GRUNT RODZIMY	

TEMAT: Przebudowa drogi gminnej w m. Wola Smolana, gm. Serock.			
TREŚĆ: PRZEMOCNĄ KONSTRUKCYJNY DROGI w km 0+012 do 0+402	SKALA 1:10		
PROJ. mgr. inż. LESZEK KAMIŃSKI Upr.Nr St-251/86	NUMER RYSUNKU 3		
UMOWA	DATA 05-01-2007	STADIUM P.B.U.	BRANZA DROGOWA