



ZMIANA
MIEJSCOWEGO PLANU
ZAGOSPODAROWANIA
PRZESTRZENNEGO
GMINY SEROCK
SEKCJA G
OBRĘB WIERZBICA
1 : 3000

ZAŁĄCZNIK DO UCHWAŁY NR 138/XVIII/2003
Z DNIA 12.12.2003 R.

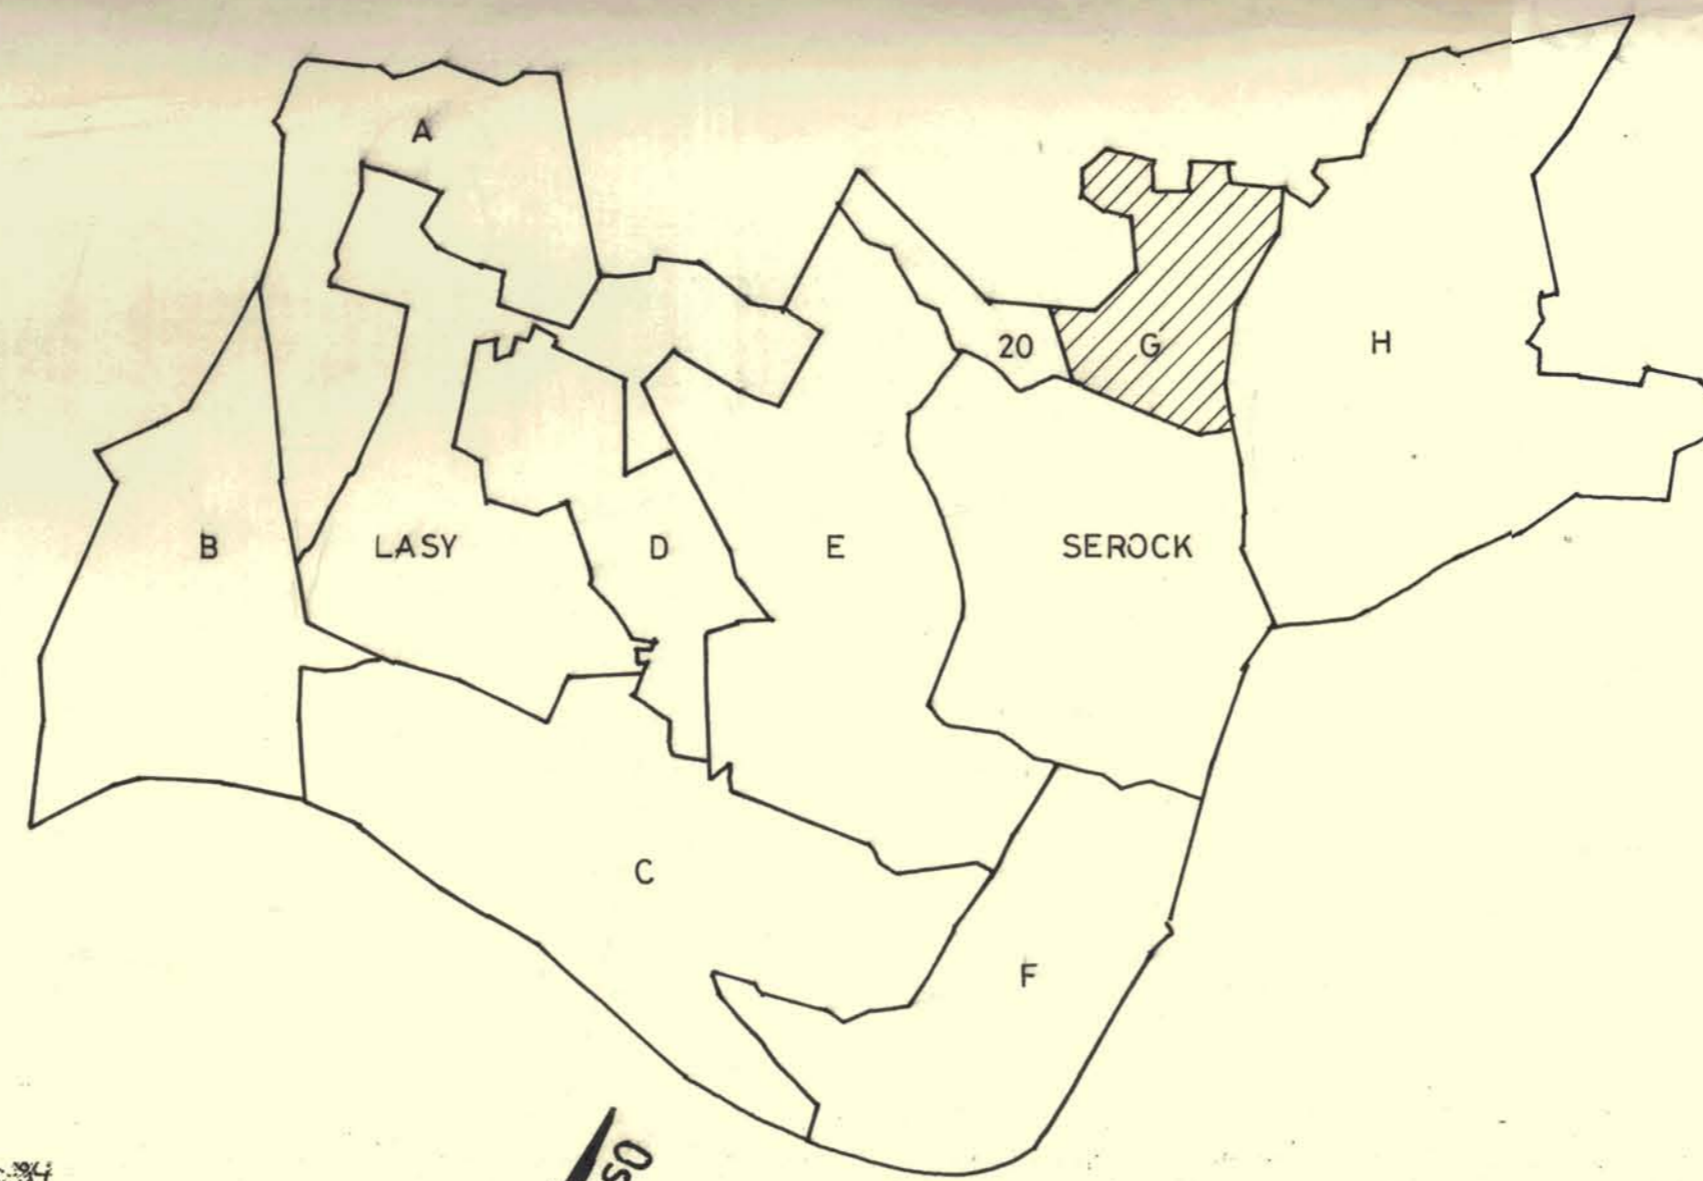

SEKCJA G
WIERZBICA

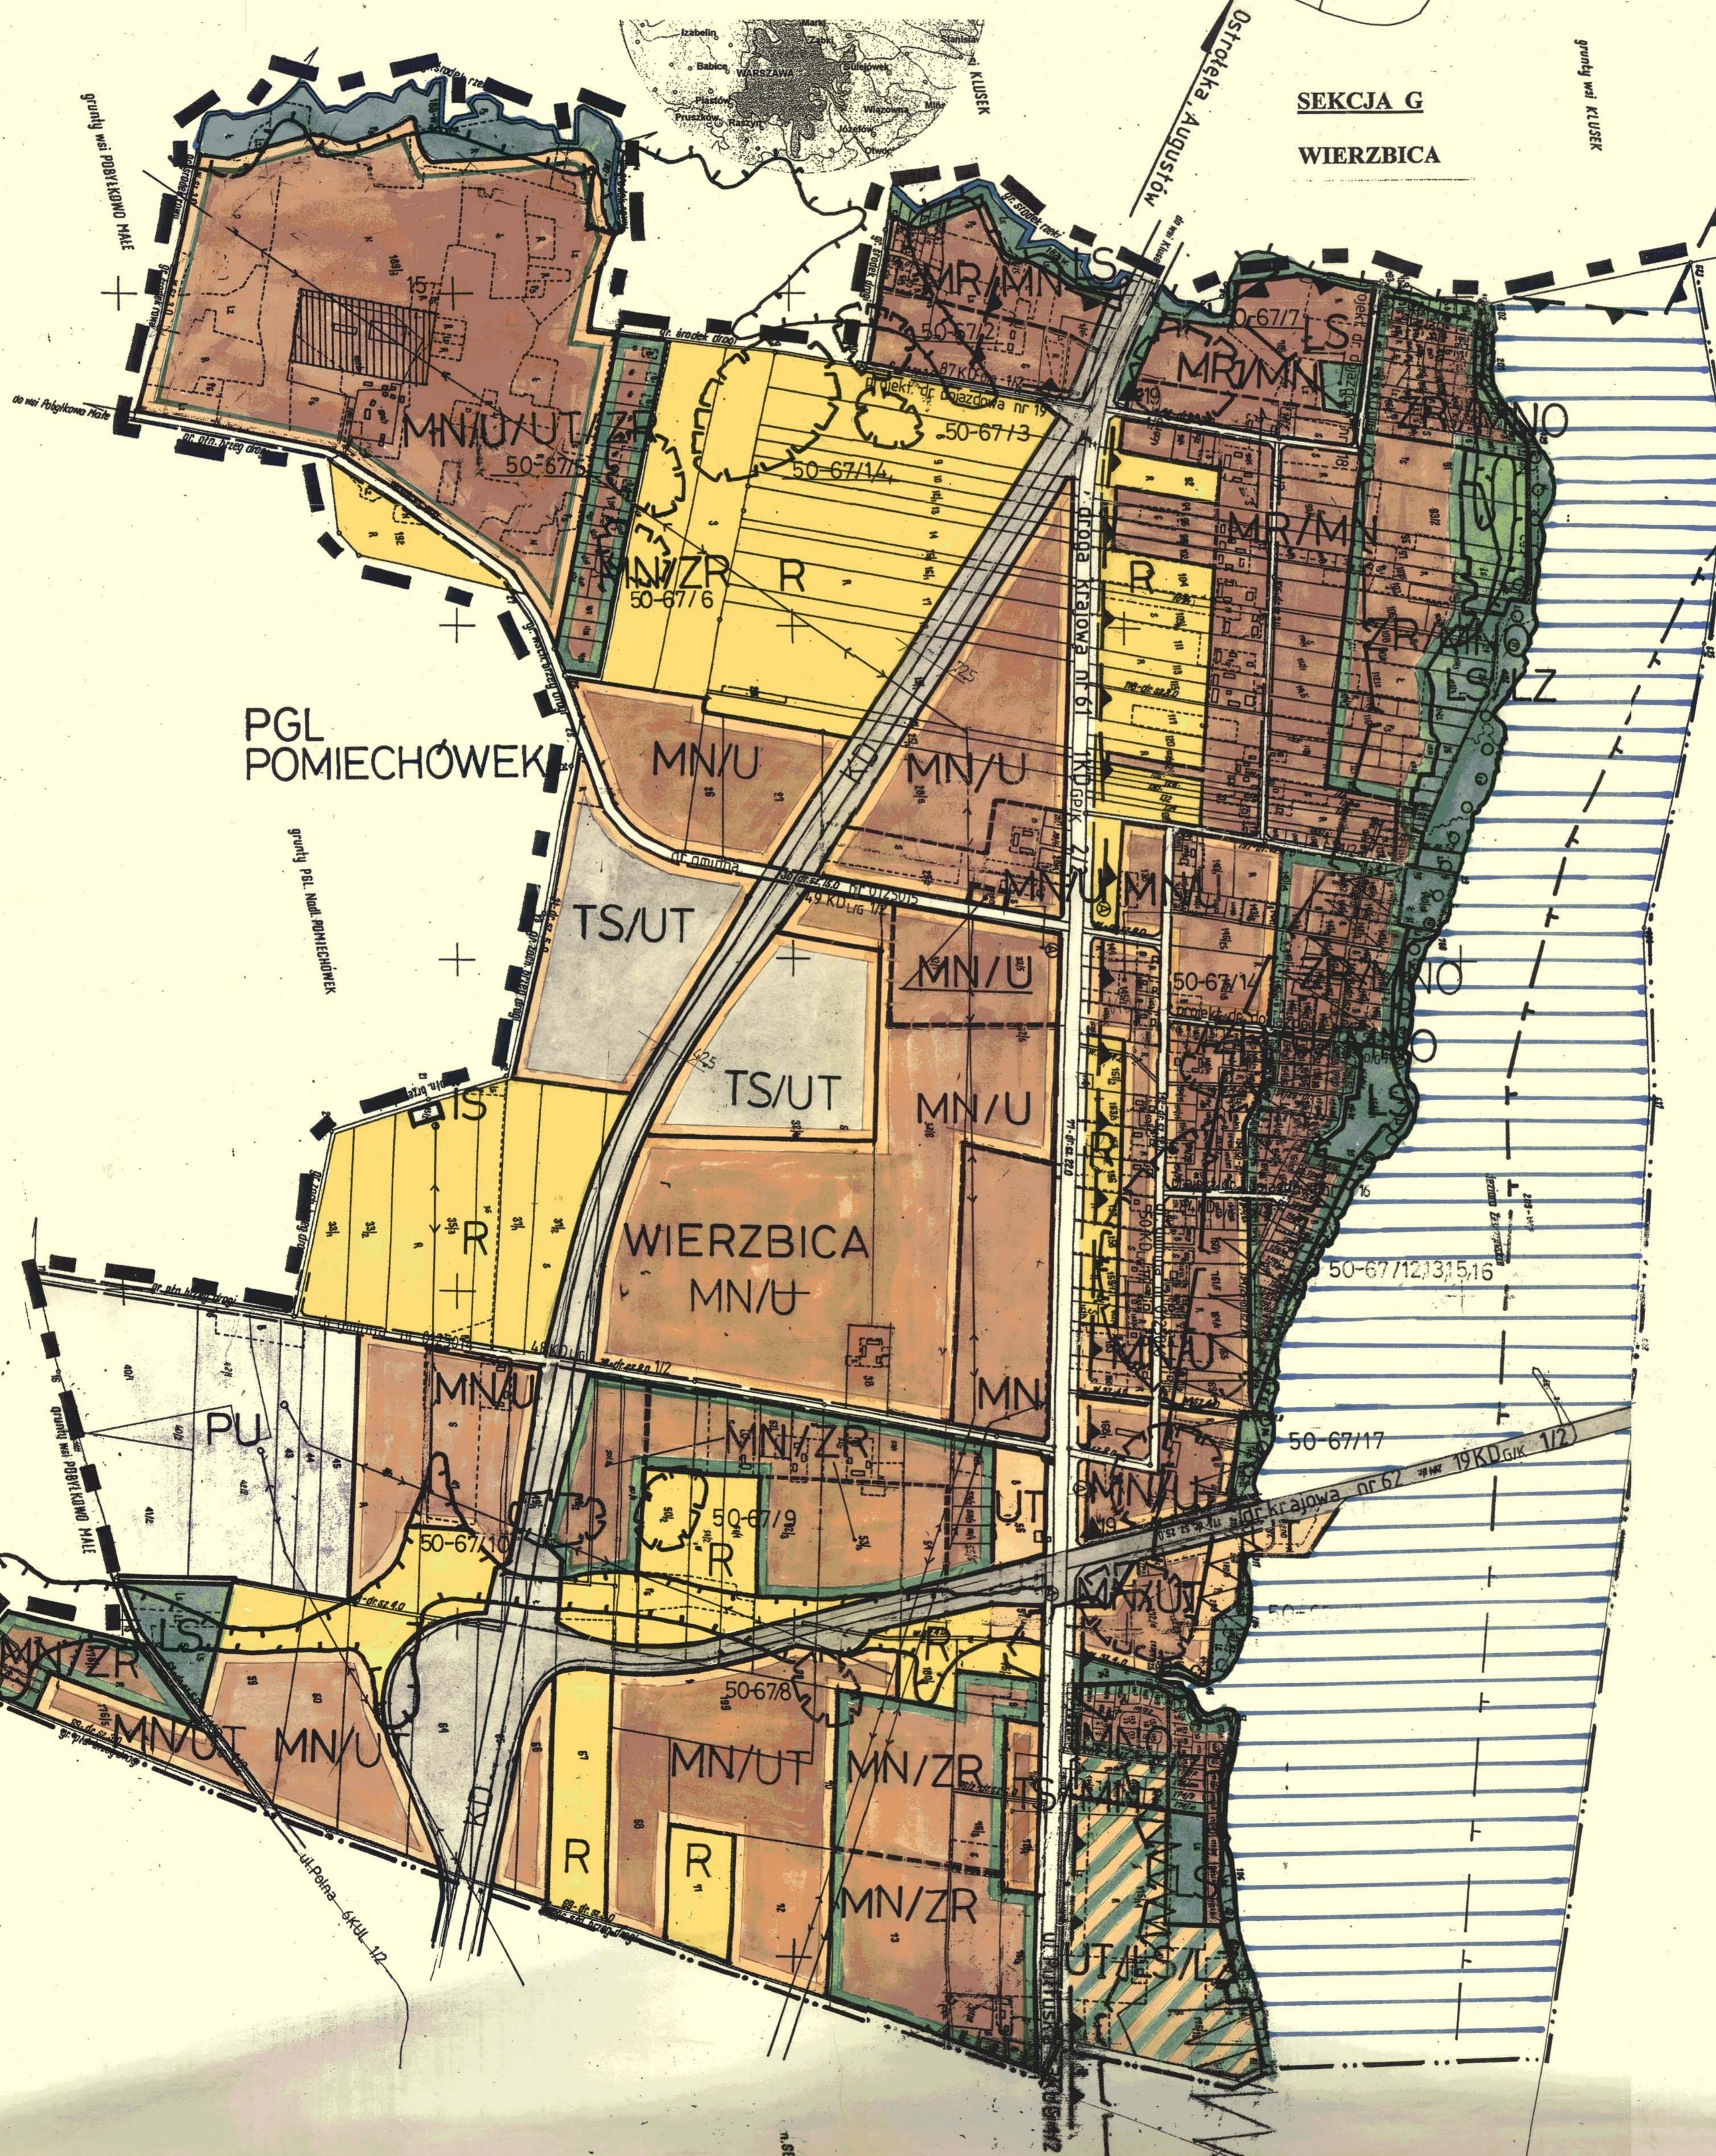

LEGENDA DO ZMIANY MIEJSCOWEGO PLANU ZAGOSPODAROWANIA
PRZESTRZENNEGO GMINY SEROCK
SEKCJA G - OBRĘB WIERZBICA

GRANICE

- GRANICE GMINY
- GRANICE SEKCJI JEDNOSTEK PLANISTYCZNYCH
- GRANICE SOLECTW
- GRANICE LASÓW NIE OBJĘTYCH MIEJSCOWYM PLANEM ZAGOSPODAROWANIA PRZESTRZENNEGO
- LINIE ROZGRANICZAJĄCE TERENY O RÓŻNYCH FUNKCJACH LUB RÓŻNYCH SPOSOBACH ZAGOSPODAROWANIA USTALONE W PLANIE

PRZEZNACZENIE TERENÓW

- MW ZABUDOWA MIESZKANIOWA WIELORODZINNA
- MN ZABUDOWA MIESZKANIOWA JEDNORODZINNA NISKA
- MNO ZABUDOWA MIESZKANIOWA JEDNORODZINNA NISKA DOPUSZCZALNA NA DZIAŁKACH MIN. 900M²
- MR ZABUDOWA ZAGRODOWA
- ZR ZABUDOWA LETNISKOWA
- U USŁUGI NIEUCIAZLIWE
- UT USŁUGI TURYSTYCZNE
- UO USŁUGI OŚWIATY
- UI USŁUGI KULTURU RELIGIJNEGO
- UN OBIEKTY NAUKOWE
- IS URZĄDZENIA SPECJALNE
- US USŁUGI SPORTU
- PU ZABUDOWA PRZEMYSŁOWA - USŁUGOWA
- TS STACJE PALIW I USŁUGI MOTORYZACYJNE
- ZC CMENTARZE
- ZP ZIELEŃ PARKOWA
- LS LASY I DOLESIENIA
- LZ ZAROSŁA I ZIELEŃ NATURALNA
- R TERENY ROLNE
- W WODY OTWARTE
- EK TERENY ZŁÓŻ SUROWCÓW UDOKUMENTOWANYCH
- MN/U ZABUDOWA MIESZKANIOWA JEDNORODZINNA I USŁUGOWA
- MN/UT ZABUDOWA MIESZKANIOWA JEDNORODZINNA I USŁUG TURYSTYCZNYCH
- MN/U/UT/ZR ZABUDOWA MIESZKANIOWA JEDNORODZINNA, USŁUG NIEUCIAZLIWYCH, USŁUG TURYSTYCZNYCH I ZABUDOWA LETNISKOWA
- MR/MN ZABUDOWA ZAGRODOWA I MIESZKANIOWA JEDNORODZINNA
- ZR/MNO ZABUDOWA LETNISKOWA I MIESZKANIOWA JEDNORODZINNA
- UT/LS ZABUDOWA JEDNORODZINNA (NA DZIAŁKACH MIN. 900 M²)
- TS/UT USŁUGI TURYSTYCZNE, LASY I ZAROSŁA
- TS/UT STACJE PALIW, USŁUGI MOTORYZACYJNE I TURYSTYCZNE

OCHRONA I KONSERWACJA ZABYTKÓW

- KONSERWATORSKA STREFA ARCHEOLOGICZNA
- STANOWISKA ARCHEOLOGICZNE WYTYPOWANE DO REJESTRU ZABYTKÓW
- POZOSTAŁE STANOWISKA ARCHEOLOGICZNE
- HISTORYCZNE ZAŁOŻENIA PALACOWO - PARKOWE,
- DWORSKO - PARKOWE I PARKI
- HISTORYCZNE ZAŁOŻENIA KOŚCIELNE

- HISTORYCZNE OBSZARY BUDOWNICTWA OBRONNEGO I WOJSKOWEGO
- HISTORYCZNE CMENTARZE
- HISTORYCZNA CEGIELNIA
- HISTORYCZNE BUDYNKI DREWNIANE I MUROWANE
- KAPLICZKI O WARTOŚCIACH HISTORYCZNYCH I MIEJSCA PAMIĘCI
- HISTORYCZNE ALEJE
- 1-23 NUMERACJA OBIEKTÓW I ZESPOŁÓW HISTORYCZNYCH ZGODNIE Z UCHWAŁĄ
- STREFA OCHRONY KONSERWATORSKIEJ ZAŁOŻENIA JADWISIN

ŚRODOWISKO PRZYRODNICZE

- GRANICE WARSZAWSKIEGO OBSZARU CHRONIONEGO KRAJOBRAZU
- GRANICE OGÓLNEGO ZBIORNIKA WÓD PODZIEMNYCH
- GRANICE POŚREDNIEJ STREFY OCHRONNEJ WODOCIĄGU PÓŁNOCNEGO
- GRANICE REZERWATÓW PRZYRODY
- GRANICE ZŁÓŻ SUROWCÓW UDOKUMENTOWANYCH
- GRANICE CIĄGÓW EKOLOGICZNYCH O ZNACZENIU OGÓLNOKRAJOWYM
- GRANICE CIĄGÓW EKOLOGICZNYCH O ZNACZENIU REGIONALNYM I LOKALNYM
- GRANICE STREFY OCHRONNEJ OBIEKTÓW SZKODLIWYCH
- GRANICE STREFY KRAWĘDZIOWEJ WYSOCZYNY
- GRANICE TERENÓW OKRESOWO ZALEWANYCH PRZY WYSOKICH STANACH WÓD W RZEKACH
- POMNIKI PRZYRODY OBJĘTE OCHRONĄ KONSERWATORSKĄ
- SZLAKI TURYSTYCZNE I ŚCIEŻKI ROWEROWE

INFRASTRUKTURA TECHNICZNA

- NU WYSYPISKO ODPADÓW KOMUNALNYCH
- NO OCZYSZCZALNIA ŚCIEKÓW
- SRP STACJA REDUKCYJNO - POMIAROWA GAZU WYSOKIEGO CIŚNIENIA
- 110 kV LINIE ENERGETYCZNE WYSOKIEGO NAPIĘCIA
- 15 kV LINIE ENERGETYCZNE ŚREDNIEGO NAPIĘCIA

KOMUNIKACJA

- KDGP/k DROGA KRAJOWA GŁÓWNA RUCHU PRZYSPIESZONEGO
- KDG/k DROGA GŁÓWNA KRAJOWA
- KDG/w DROGA GŁÓWNA WOJEWÓDZKA
- KDZ/w DROGA WOJEWÓDZKA ZBIORCZA
- KDZ/p DROGA POWIATOWA ZBIORCZA
- KDL/p DROGA POWIATOWA LOKALNA
- KDL/g DROGA GMINNA LOKALNA
- KDD/g DROGA GMINNA DOJAZDOWA

ZESPÓŁ AUTORSKI
URBANISTYKA
mgr inż. arch. Rajmund Andrzejewski
mgr inż. arch. Maciej Nowicki
mgr inż. arch. Tomasz Nowicki

KOMUNIKACJA
wg DHV Polska sp. z o.o.

GOSPODARKA WODNO - ŚCIEKOWA
mgr inż. Aldona Kwiatkowska

GOSPODARKA ENERGETYCZNA
mgr inż. Marek Piasecki

TOMASZ NOWICKI ARCHITEKT 02-382 Warszawa, ul. Dickensa 29 m.182 tel/fax 631-13-99, kom. 0-602-129-128	
ZMIANA MIEJSCOWEGO PLANU PRZESTRZENNEGO GMINY SEROCK SEKCJA G OBRĘB WIERZBICA	
PROWADZĄCY mgr inż. arch. Rajmund Andrzejewski upr. urb. nr 967/89	NR UMOWY 3/02
KIEROWNIK PRACOWNI mgr inż. arch. Tomasz Nowicki	GRUDZIEŃ 2003