

1

PROJEKT BUDOWLANY ROZBUDOWY ISTNIEJACEJ
SIECI WODOCIĄGOWEJ
W TERENIE DZIAŁEK NR NR 75, 114, 81, 82/9, 82/13, 82/14
OBR. 20 (UL. POBYŁKOWSKA I DROGI BEZ NAZWY)
POŁOŻONYCH W SEROCKU.

INWESTORZY:

1. Tomasz i Joanna Mirosław - dz. nr 82/6
2. Edyta Szczerba - dz. nr 82/8
3. Anna i Mariusz Kurcz - dz. nr 82/10
4. Anna i Krzysztof Skoczeń - dz. nr 82/11
5. Grzegorz i Hanna Niteccy - dz. nr 82/12
6. Wanda Walczak - dz. nr 82/14
7. Irena i Waldemar Felczak - dz. nr 82/4
8. Urszula Karasek - dz. nr 79
9. Anna Walczak - dz. nr 80
10. Marek i Anna Sikora - dz. nr 82/5

Starostwo Powiatowe w Legionowie
Zamiejscowy Referat Architektury w Serocku
Załącznik do decyzji pozwolenia na budowę
nr
task spras
podpis
RAO. 9361-182/06
Ally

PROJEKTANT: MGR INŻ. ANDRZEJ KOŁODZIEJCZYK
05-135 WIELISZEW, UL. 600 LECIA 37/11
SPECJALNOŚĆ: INSTALACYJNO-INŻYNIERYJNA W
ZAKRESIE SIECI SANITARNYCH

OPRACOWAŁ: MGR INŻ. JACEK WOŹNICKI

KOMUNALNY ZAKŁAD BUDŻETOWY
SEROCK, ul. Nasielska 21
tel. 782 70 58, 782 75 73
fax 782 61 51

Regiśtr umiędzynarodowy

5.01.2006.

SEROCK 09.2005

U W A G A

W terminie 2 tygodni od wykonania
zgłosić prace do odbioru i przekazać
urządzenia do KZS Serock – wymagana
inventaryzacja powykonawcza.

DYREKTOR

mgr inż. Leszek Blachnio

INWESTOR

SPIS ZAWARTOŚCI

Strona tytułowa	1
Spis treści	2
Zgoda gminy na lokalizację	3
Warunki techniczne przyłączenia i dostawy wody	4-7
Opinia Z.U.D. z załącznikiem graficznym	8-10
Opis techniczny	11-14
Opinia B.iO.Z.	15
Oświadczenie o zgodności wykonania projektu z przepisami	16
Projekt zagospodarowania terenu (rys. nr 1)	17
Profil podłużny (rys. nr .2)	18
Uprawnienia projektanta	19
WPIS DO IZBY	20



mgr BUDZISTOW
 Masłowska 2
 17-02 75 73

STAROSTWO POWIATOWE
 w Legionowie
 Zamiejscowy Referat architektury
 w Serocku
 ul. Rynek 21, 05-140 Serock

Serock, dnia 14.09.2005

GB. 5544 – 119/ 05

Wg rozdzielnika

W odpowiedzi na pismo z dnia 07.09.2005 skierowane do tutejszego Urzędu informujemy co następuje:

Wyraża się zgodę na usytuowanie wodociągu w pasie drogowym dróg gminnych dz. Nr ew. 114, 75 obr. 20 w Serocku i opiniuje pozytywnie przedstawioną trasę pod warunkiem:

- należy wystąpić do tutejszego Urzędu o wydanie zezwolenia na zajęcie pasa drogowego,
- po wykonaniu robót Inwestor będzie zobowiązany do przywrócenia terenu do stanu pierwotnego w obrębie prowadzonych robót.

Otrzymują:

1. p. Grzegorz i Hanna Niteccy
ul. Pajdaka 10 m. 44, 03-134 Warszawa
2. p. Anna i Krzysztof Skoczeń
ul. Erazma z Zakroczymia 9 m. 39, 03-185 Warszawa
3. p. Anna i Mariusz Kurcz
Al. Zjednoczenia 3/9 m 68, 01-829 Warszawa
4. p. Irena i Waldemar Felczak
ul. Pajdaka 10 m. 48, 03-134 Warszawa
5. p. Wanda Walczak
ul. Dłużewskich 14, 05-140 Serock
6. p. Tomasz i Joanna Mirosław
ul. Motorowa 2 m 3, 04-035 Warszawa
7. p. Urszula Karasek
ul. Conrada 14 m. 31, 01-922 Warszawa
8. p. Edyta Szczerba
ul. Jagiellońska 49 A m. 14, 03-301 Warszawa
9. p. Anna Wojda
Pobylkowo Duże 48, 06-114 Dzierżenin
10. p. Marek i Anna Sikora
ul. Książkowa 7C m. 102, 03-134 Warszawa
11. GGGiB a/a

2 up. Burmistrza Miasta i Gminy
Sekretarz Miasta i Gminy

Tadeusz Kanownik

KOMUNALNY ZAKŁAD BUDŻETOWY
SEROCK, ul. Nasielska 21
tel. 782 73 58, 782 73 59
fax 782 61 51

Serock, dnia 06.09.2005 r.

W: 139^A/05

Pani Urszula Karasek
01-922 Warszawa, J. Conrada 14 m 31
Pani Edyta Szczerba
03-301 Warszawa, ul. Jagiellońska 49A m 14
Pani Anna Wojda
06-114 Dzierżenin, Pobylkowo Duże 48
Marek i Anna Sikora
03-134 Warszawa, ul. Książkowa 7C m 102

Warunki techniczne przyłączenia i dostawy wody

Podstawa prawna:

1. Ustawa z dnia 7.06.2001 r. o zbiorowym zaopatrzeniu w wodę i zbiorowym odprowadzaniu ścieków (Dz. U. Nr 72, poz. 747)
2. Uchwała Nr 39/VI/2003 z 10.02.2003 roku w sprawie uchwalenia regulaminu dostarczania wody obowiązującego na terenie gminy Miasto i Gmina Serock.
3. Uchwała Nr 216/XXIX/04 Rady Miejskiej w Serocku z 27.09.2004 roku w sprawie zasad udziału właścicieli i użytkowników wieczystych nieruchomości w kosztach budowy przewodów i urządzeń kanalizacyjnych i wodociągowych na terenie Gminy Miasto i Gminy Serock.

W związku z wnioskiem z dnia 05.09.2005 r. Komunalny Zakład Budżetowy stwierdza możliwość nawodnienia wodociągu dostarczającego wodę do działek nr 82/8, 80, 82/5 i 79 w miejscowości Serock.

Warunkiem nawodnienia jest wybudowanie własnym kosztem i staraniem wodociągu z PVC Ø 110 mm wraz z uzbrojeniem w oparciu o projektowany wodociąg PVC Ø 110 mm znajdujący się w ulicy Dłużewskich.

Przekazanie urządzeń na stan Gminy Miasto i Gminy Serock na warunkach określonych w umowie będącej integralną częścią warunków technicznych.

Dane do projektowania:

1. Ciśnienie robocze 0,2 – 0,4 MPa.
2. Zagłębienie projektowanego wodociągu wynosi 1,5 – 1,8 m ppt.
3. W przypadku prowadzenia prac na terenie osób trzecich należy uzyskać ich pisemną zgodę.
4. Trasę wodociągu uzgodnić w ZUD Legionowo (Powiatowy Zespół Uzgadniania Dokumentacji Projektowej Urządzeń Inżynierskich; Legionowo - Łąski, ul. Gen. Wł. Sikorskiego 11; tel. 774-20-17 w. 162)
5. Przed przystąpieniem do robót opracować (przez projektanta posiadającego wymagane uprawnienia budowlane) i przedłożyć do uzgodnienia w KZB Serock projekt techniczny wodociągu (5 egzemplarzy).
6. Uzyskać pozwolenie na budowę wodociągu wydane przez właściwy organ (Starostwo Powiatowe w Legionowie-Zamiejskowy Referat Architektury w Serocku, ul. Rynek 21, pok. 44).
7. Wszelkie prace wykonać pod nadzorem KZB Serock, tel. 22-7827358 lub 501 271 274

Przed zasypaniem przewodu wodociągowego przeprowadzić próbę ciśnieniową i zlecić uprawnionym geodetom wykonanie inwentaryzacji powykonawczej wodociągu.

W terminie maksymalnie 14 dni od wykonania wodociąg zgłosić do KZB Serock, ul. Nasielska 21.

KOMUNALNY ZAKŁAD BUDŻETOWY

ul. Nasielska 21

tel. 782 73 58, 782 73 59

fax 782 61 51

STAROSTWO POWIATOWE
w Legionowie
Zamiejskowy Referat architektury
w Serocku
ul. Rynek 21, 05-140 Serock

Data ważności warunków technicznych przyłączenia i dostawy wody wygasa dnia 06.09.2007 r.
Zainstalowane urządzenia wodociągowe powinny posiadać certyfikat jakości lub aprobatę techniczną dla urządzeń do wody pitnej i stosowania na terenie RP.

Otrzymują:

1. adresat;
2. a/a.

DYREKTOR

mgr inż. Leszek Błachnio

12 15 73
5:

STAROSTWO POWIATOWE
w Lesku

KOMUNALNY ZAKŁAD BUDŻETOWY
 SEROCK, ul. Nasielska 21
 tel. 782 73 58, 782 75 73
 fax 782 61 51

Serock, dnia 28.07.2005 r.

W: 112^A/05

Państwo Grzegorz i Hanna Niteccy
 03-134 Warszawa, ul. Pajdaka 10 m 44
 Państwo Anna i Krzysztof Skoczeń
 03-185 Warszawa, ul. Erazma z Zakroczymia 9 m 39
 Państwo Anna i Mariusz Kurcz
 01-829 Warszawa, Al. Zjednoczenia 3/9 m 68
 Państwo Irena i Waldemar Felczak
 03-134 Warszawa, ul. Pajdaka 10 m 48
 Pani Wanda Janina Walczak
 05-140 Serock, ul. Dłużewskich 14
 Państwo Tomasz i Joanna Mirosław
 04-035 Warszawa, ul. Motorowa 2 m 3

Warunki techniczne przyłączenia i dostawy wody

Podstawa prawna:

1. Ustawa z dnia 7.06.2001 r. o zbiorowym zaopatrzeniu w wodę i zbiorowym odprowadzaniu ścieków (Dz. U. Nr 72, poz. 747)
2. Uchwała Nr 39/VI/2003 z 10.02.2003 roku w sprawie uchwalenia regulaminu dostarczania wody obowiązującego na terenie gminy Miasto i Gmina Serock.
3. Uchwała Nr 216/XXIX/04 Rady Miejskiej w Serocku z 27.09.2004 roku w sprawie zasad udziału właścicieli i użytkowników wieczystych nieruchomości w kosztach budowy przewodów i urządzeń kanalizacyjnych i wodociągowych na terenie Gminy Miasto i Gminy Serock.

W związku z wnioskiem z dnia 18.07.2005 r. Komunalny Zakład Budżetowy stwierdza możliwość nawodnienia wodociągu dostarczającego wodę do działek nr 82/12, 82/11, 82/10, 82/4, 82/7, 82/8, 82/14 i 82/6 w Serocku.

Warunkiem nawodnienia jest wybudowanie własnym kosztem i staraniem wodociągu z PVC Ø 110 mm wraz z uzbrojeniem w oparciu o istniejący wodociąg PVC Ø 200 mm znajdujący się w ulicy Dłużewskich.

Przekazanie urządzeń na stan Gminy Miasto i Gminy Serock na warunkach określonych w umowie będącej integralną częścią warunków technicznych.

Dane do projektowania:

1. Ciśnienie robocze 0,2 – 0,4 MPa.
2. Zagłębienie projektowanego wodociągu wynosi 1,5 – 1,8 m ppt.
3. W przypadku prowadzenia prac na terenie osób trzecich należy uzyskać ich pisemną zgodę.
4. Trasę wodociągu uzgodnić w ZUD Legionowo (Powiatowy Zespół Uzgadniania Dokumentacji Projektowej Urzędzeń Inżynieryjnych; Legionowo - Łajski, ul. Gen. Wł. Sikorskiego 11; tel. 774-20-17 w. 162)
5. Przed przystąpieniem do robót opracować (przez projektanta posiadającego wymagane uprawnienia budowlane) i przedłożyć do uzgodnienia w KZB Serock projekt techniczny wodociągu (5 egzemplarzy).
6. Uzyskać pozwolenie na budowę wodociągu wydane przez właściwy organ (Starostwo Powiatowe w Legionowie-Zamiejskowy Referat Architektury w Serocku, ul. Rynek 21, pok. 44).
7. Wszelkie prace wykonać pod nadzorem KZB Serock, tel. 22-7827358 lub 501 271 274.

STAROSTWO POWIATOWE
 w Legionowie
 Zamiejskowy Referat Architektury
 w Serocku
 ul. Rynek 21, 05-140 Serock

Przed zasypaniem przewodu wodociągowego przeprowadzić próbę ciśnieniową i zlecić uprawnionym geodetom wykonanie inwentaryzacji powykonawczej wodociągu.

W terminie maksymalnie 14 dni od wykonania wodociąg zgłosić do KZB Serock, ul. Nasielska 21.

Data ważności warunków technicznych przyłączenia i dostawy wody wygasa dnia 28.07.2007 r.

Zainstalowane urządzenia wodociągowe powinny posiadać certyfikat jakości lub aprobatę techniczną dla urządzeń do wody pitnej i stosowania na terenie RP.

Otrzymują:

1. adresat;
2. a/a.

DYREKTOR
[Signature]
mgr inż. Leszek Blachnio

SKŁAD BUDŻETOWY

Nasielska 21

8, 102 75 73

61 51

STAROSTWO POWIATOWE
w Legonowie

Zamiejscowy Referat Architektury
w Serocku

ul. Rynek 21, 05-140 Serock

OPINIA NR ZUD-749/2005
uzgodnienia dokumentacji projektowej

Przedmiot uzgodnienia: wodociąg, przyłącza wodociągowe

Dla p. Hanna i Grzegorz Niteccy, Anna i Krzysztof Skoczeń, Anna i Mariusz Kurcz,
Irena i Waldemar Felczak, Wanda Janina Walczak, Joanna i Tomasz Mirosław,
Edyta Szczerba, Anna i Marek Sikora, Urszula Karasek, Anna Wojda,

Data wpływu zlecenia do Zespołu: 2005-09-06

Data posiedzenia Zespołu: 2005-09-08

Zgodnie z Art.27 Ustawy Prawo Geodezyjne i Kartograficzne z dn.17.05.1989 r. (Dz. U. Nr 30 poz.163)
sieć uzbrojenia terenu podlega inwentaryzacji i ewidencji.

Inwestorzy są obowiązani:

- zapewnić wyznaczenie i dokonanie geod. pomiarów wykonawczych przez jedn. uprawnione do wykonywania prac geodezyjnych,
- pomiary powykonawcze sieci podziemnego uzbrojenia terenu, układanej w wykopach otwartych, należy wykonać przed ich zakryciem.

Postępowanie, niezgodne z w/w przepisami, podlega karze grzywny, orzekanej na podstawie przepisów o postępowaniu w sprawach o wykroczenia (Art. 48 ust. 1 pkt 6 i ust. 2 Ustawy).

Powiatowy Zespół Uzgadniania Dokumentacji Projektowej Urządzeń Inżynierskich
opiniuje pozytywnie lokalizację obiektu położonego w : Serock, dz. ew. 75, 79, 80, 81, 82/3 - 82/14,
114, obr. 20

Uwagi i zalecenia:

1. Projekt sieci wodociągowej uzgodnić w KZB Serock tel. 782 73 58.
2. Projekt przyłączy wodociągowych uzgodnić w KZB Serock tel. 782 73 58.
3. Przed przystąpieniem do robót uzyskać pozwolenie na wejście w teren od zarządzającego drogą.


Załączniki:

1. 1 zał. w 10 egz.

Z UP. STAROSTY
M. Kucior
Młoda Szkoła
PRZEWODNICZĄCY POWIATOWEGO ZESPOŁU
UZGADNIANIA DOKUMENTACJI PROJEKTOWEJ
URZĄDZEŃ INŻYNIERSKICH

10 BUD-101
14 sierpnia 2005
/82 75 76
81 51

STAROSTWO POWIATOWE
w Legionowie
Zamiejscowy Referat Architektury
w Serocku
ul. Rynek 21, 05-140 Serock

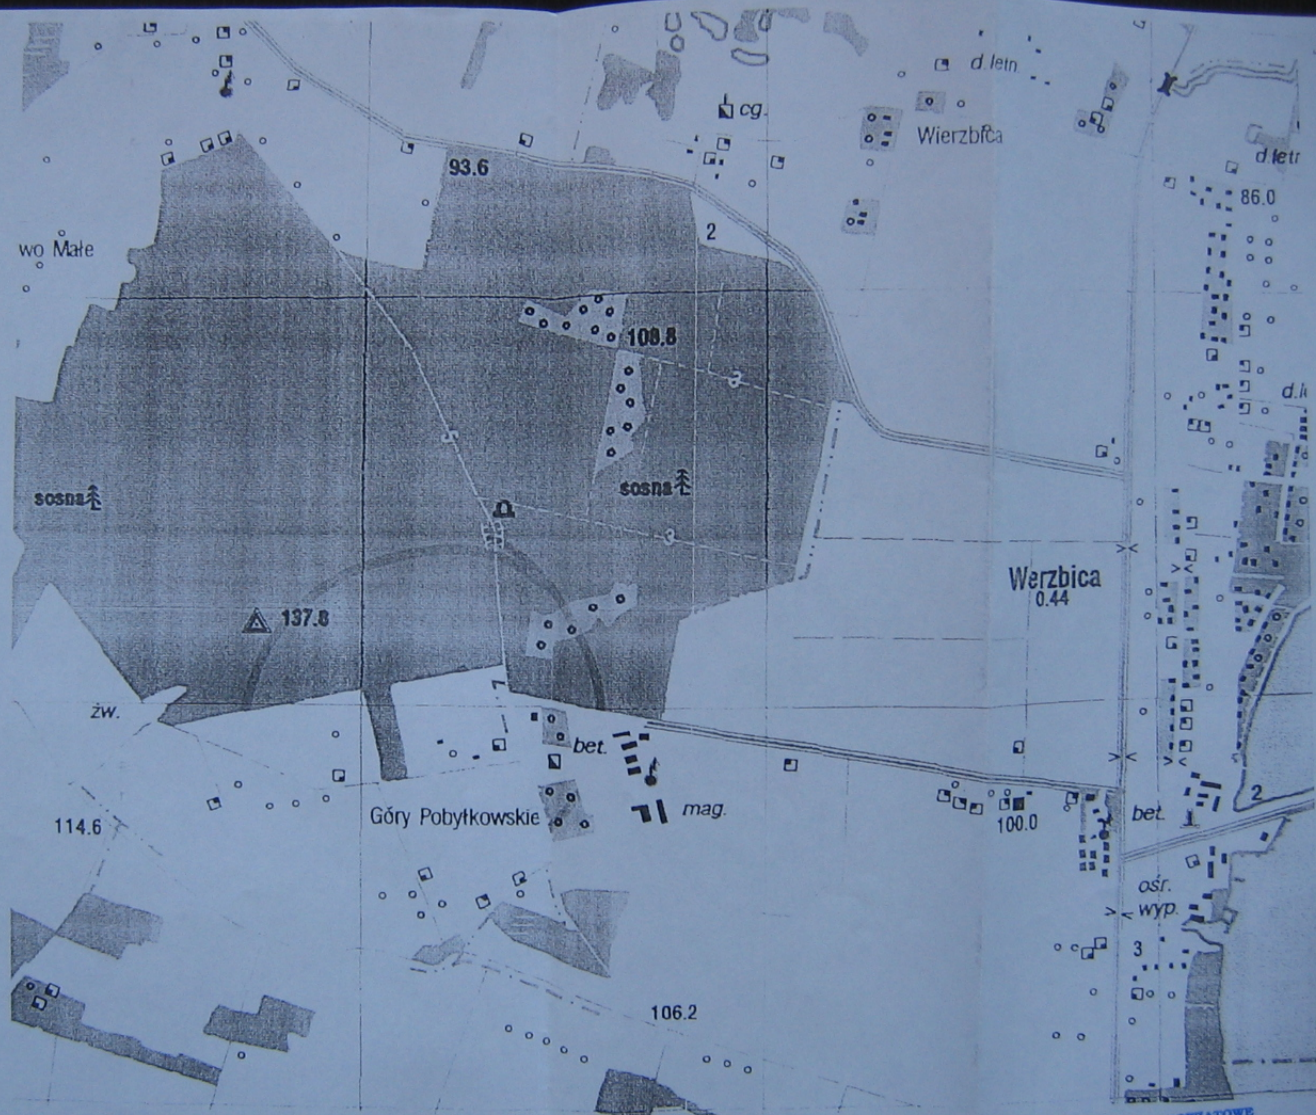

WZETOWY
 liska 21
 75 73

STAROSTWO POWIATOWE
 w Legnicy
 Zamiejscowy Instytut Architektury
 w Serocku
 ul. Rynek 21, 05-140 Serock

Starostwo Powiatu Legnica
Spół Uzasadnienia Dokumentacji Technicznej
Uzbrojenia Terenu

Na podstawie art. 26 ust. 1 ustawy z dnia 17 maja 1994 r. „O zmianie ustawy o
katalogiczne (Dz. U. z 2000r. Nr 14, poz. 1460 i z późn. zm.)
uzgodniono usytuowanie projektowanych sieci uzbrojenia terenu

wyszczególnić

Wzrost: 184 cm, ciężar ciała: 75 kg

[illegible]

118.3 ZUP STATYSTYKI
118.0 (for opint)
2005-09-22
(miejscowosc i data)

woj. mazowieckie
pow. legionowski

Terenu położonego: gm. Seroch, miasto Seroch
cz. dz. 75, 81, 82/3, 82/14, 114, obr. 20

Skala 1: 500 Sekcja 263.124.0334

została zaktualizowana pomiarem sytuacyjno-wysoko-

Na terenie przedstawionym na niniejszej mapie może wystąpić dodatkowe uzbrojenie podziemne nie posiadające dokumentacji w instytucjach branżowych i nie dające się uderzyć aparaturą

STAROSTWO POWIATOWE
w Legionowie
Zamiejscowy Referat Architektury
w Serocku
ul. Rynek 21. 05-140 Sierock

OPIS TECHNICZNY

1. PRZEDMIOT OPRACOWANIA.

Przedmiotem opracowania jest projekt rozbudowy istniejącej sieci wodociągowej w terenie działek nr 75,114,81,82/9,82/13 obr. 20 (ul.Pobyłkowska i drogi bez nazwy) położonych w Serocku.

Projektowany wodociąg $\phi 110$ PCW zostanie zasilony z istniejącego wodociągu $\phi 110$ PCW .

2. PODSTAWA OPRACOWANIA :

- warunki techniczne przyłączenia i dostawy wody- KZB
- opinia Z.U.D.
- mapa do projektu , sytuacyjno - wysokościowa
- wizja w terenie
- ustalenia z Inwestorem
- normy , instrukcje , przepisy ,
- materiały katalogowe producentów

3. ZAŁOŻENIA PROJEKTOWE :

Wykonanie wodociągu projektuje się z rur PCW $\phi 110$ mm kielichowych łączonych na uszczelki gumowe , na ciśnienie robocze 1.0 MPa , posiadających atest PZH o łącznej długości 436.0m .

Prace przedłużenia wodociągu prowadzić pod nadzorem KZB (Serock ul.Nasielska 21 – tel.7827358 , miejsce włączenia oznaczyć tabliczką informacyjną - Z.L.) . Za włączeniem zamontować zasuwę zeliwną liniową kołnierzową z miękkim uszczelnieniem .

Przewód należy układać na podłożu wg wymagań producenta rur, przestrzegając następujących zasad (dot. również zasypki) :

SEK101
15-41 2
15 78

STAROSTWO POWIATOWE
w Legionowie
Zamiejscowy Referat architektury
w Serocku
ul. Kwack 21, 05-140 Serock

- po wykonaniu wykopu podsypkę należy wypoziomować .
- Materiał na podsypkę powinien spełniać następujące wymagania :
 - nie powinien zawierać cząstek większych niż 2.0 mm
 - nie może być zmrożony , nie może zawierać kamieni
- taki sam materiał musi być użyty do wypełnienia warstwy zabezpieczającej do poziomu 10 - 15cm powyżej górnej powierzchni rury.
- zagęszczenie ręczne należy wykonywać do wysokości 30 cm ponad wierzch przewodu . Powyżej zasypka gruntem sypkim z zagęszczeniem mechanicznym warstwami 25 cm osiagając min. współczynnik $I_s = 0.93$.

UZBROJENIE SIECI:

- hydrant p.pożarowy nadziemny wg PN-89/M.-74092 , montowany na przewodzie , przykryty skrzynką uliczną wg PN-77/M.-74082.
Szt. – 4
- zasuwa ,kielichowa do rur PCW , na ciśnienie nominalne 1.0 MPa z obudową i skrzynką uliczną do zasuwy.
Szt. – 3
- skrzynkę posadzić na fundamencie betonowym .
- bloki oporowe stosować :
 - końcówka i łuki - $h = 20$ cm, $b = 25$ cm
szt. - 6

Wszystkie urządzenia i uzbrojenie wodociągu należy oznakować wg. obowiązujących wytycznych . Hydranty i zasuwy oznakować tabliczkami malowanymi , umieszczonymi na słupkach betonowych , na budynkach lub trwałych ogrodzeniach .

1 BUDGETOWY
100-lecia 21
2 75 73

STAROSTWO POWIATOWE
w Łękniewie
Zamiejscowy Biuro Architektury
w Serocku
ul. Rynek 21, 05-140 Serock

4. WARUNKI WYKONANIA I ODBIORU :

Wykonawca przed przystąpieniem do robót powinien uzyskać pozwolenie na wejście w teren od zarządzającego ulicą .

Przed przystąpieniem do realizacji należy wykonać tyczenie przebiegu trasy w terenie wraz z zaznaczeniem kolizji .

Przed odbiorem wykonanego przewodu wodociągowego należy wykonać :

- próbę hydrauliczną na ciśnienie 1.0 MPa ,
- płukanie przewodu prowadzić z prędkością wody płuczącej 1.0 m/s. Woda w końcowej fazie płukania nie powinna posiadać widocznych zanieczyszczeń , powinna być klarowna .
- Jako minimalną ilość wody do płukania przyjmuje się 5 krotną objętość płukanego odcinka .
- Dezynfekcja przyłącza podchlorynem sodu w ilości 250 mg/l.
- Po dezynfekcji przewodu należy przeprowadzić jego płukanie według ww. zasad i dokonać analizy fiz. - chem. i bakteriologicznej wody z przewodu . Włączenie przewodu do eksploatacji musi nastąpić w ciągu 24 godz. po zakończeniu płukania i pozytywnych wynikach badań czystości wody.
- W przeciwnym przypadku czynności powtórzyć zgodnie z normą (BN - 76 / 8972 - 02).

Po zainstalowaniu przewodu wodociągowego , przed jego zasypaniem należy przeprowadzić inwentaryzację geodezyjną .

Opinia Z.U.D. jest integralną częścią projektu.

Uwaga : na głębokości 0.5 m. ponad wierzchem projektowanego przewodu stosować ostrzegawczą taśmę z wkładką metalową.

AD BUDGETOWY
2006-2007
202 75 73
51

STAROSTWO POWIATOWE
w Leghutowie
Zamiejscowy Referat Architektury
w Serocku
ul. Rynek 21, 05-140 Serock

Roboty należy wykonywać zgodnie z „Warunkami technicznymi wykonania i odbioru robót budowlano - montażowych . Tom II. Instalacje sanitarne i przemysłowe ” oraz obowiązującymi normami i przepisami z zachowaniem zasad BHP.



INFORMACJA DOTYCZĄCA BEZPIECZEŃSTWA I OCHRONY ZDROWIA

SIEĆ WODOCIĄGOWA

OBIEKT BUDOWLANY - PRZYŁĄCZE WODOCIĄGOWE / KANALIZACYJNE

91

Podczas realizacji zadania występują następujące rodzaje robót budowlanych :

- Ziemne : wykopy wąsko i szerokoprzestrzenne wykonywane mechanicznie oraz ręcznie , o głębokości ponad 1,50 m . Wykonywanie robót stwarza ryzyko przysypania ludzi znajdujących się w wykopie ziemią . Jest to zagrożenie bezpieczeństwa i zdrowia ludzi .
- Montażowe : łączenie rurociągów na dnie wykopów o głębokości powyżej 1,50 m . Wykonywanie robót stwarza ryzyko przysypania ludzi znajdujących się w wykopie ziemią . Jest to zagrożenie bezpieczeństwa i zdrowia ludzi .
- Konstrukcyjne : budowa studni betonowych w wykopach o głębokości p[owyżej 1,50m. Wykonywanie robót stwarza ryzyko przysypania ludzi znajdujących się w wykopie ziemią . Jest to zagrożenie bezpieczeństwa i zdrowia ludzi .
- Drogowe

Ze względu na ww. charakter robót , kierownik budowy jest zobowiązany do sporządzenia planu bezpieczeństwa i ochrony zdrowia (BIOZ) .

Plan BIOZ powinien zawierać :

- a. imię , nazwisko i adres zamieszkania kierownika budowy
- b. nazwę i adres inwestora
- c. informacje o możliwych zagrożeniach mogących wystąpić podczas realizacji robót :
 - ostrzeżenia o pracy maszyn roboczych (dźwigi, koparki)
 - ostrzeżenia o istnieniu głębokich wykopów
 - informacja o zastępczych traktach komunikacyjnych pieszych i kołowych
 - oznakowanie bezpiecznych przejść dla pieszych
 - informacja o niebezpieczeństwie wynikającym z prowadzenia robót w pobliżu linii elektroenergetycznych i gazowych.
- d. informacje o instruktażu BHP dla pracowników
- e. opis zasad postępowania w przypadku wystąpienia zagrożenia
- f. informację o obowiązku stosowania przez pracowników środków ochrony osobistej
- g. określenie dróg (i sposobów) ewakuacji w przypadku wystąpienia pożaru , wypadku , awarii i innych zagrożeń
- h. określenie miejsca przechowywania dokumentacji budowy
- i. wskazanie miejsc (pomieszczeń) sanitarno-higienicznych
- j. określenie trybów postępowania na wypadek uszkodzenia istniejącego uzbrojenia (gazociągi , linie energetyczne podziemne i napowietrzne, ropociągi)

Wszelkie wymogi BHP podczas prowadzenia robót objętych niniejszą dokumentacją określone są w Rozporządzeniu Ministra Gospodarki nr 1263 z dnia 20.09.2001 r. Dziennik Ustaw nr 118 .

ŁA 3-7006-
Na ...
1.182.75
61.51

STAROSTWO POWIATOWE
w Legnicy
Zamiejscowy Referat Architektury
w Stronku
ul. Rynek 21, 65-140 Stronk

OŚWIADCZENIE

Oświadczam, że projekt budowlany wodociągu/przyłącza
~~wodociągowego~~ do działki nr.....75, 114, 81; 82/3; 82/13 obr. 20
położonej w miejscowości.....SEROCK.....
sporządzono zgodnie z obowiązującymi przepisami oraz
zasadami wiedzy technicznej.


.....

Pomieczówek

LEGENDA

- I — ZL — zasława liniowa
- I — ZD — zasława domowa
- w110— — projektowany wodociąg ϕ 110PCW
- 1-11 — projektowane przyłącza wodociągowe ϕ 40PE
- SW-Z — studzienka wodomierzowo-zdrojowa
- HP — hydrant przeciwpożarowy nadziemny
- R.O. — rura osłonowa ϕ 219 st., L=4.5m

INWESTORZY

1. Tomasz i Joanna Mirosław - dz. nr 82/6
2. Edyta Szczerba - dz. nr 82/8
3. Anna i Mariusz Kurcz - dz. nr 82/10
4. Anna i Krzysztof Skoczeń - dz. nr 82/11
5. Grzegorz i Hanna Nitecycy - dz. nr 82/12
6. Wanda Walczak - dz. nr 82/14
7. Irena i Waldemar Felczak - dz. nr 82/4
8. Urszula Karasek - dz. nr 80
9. Anna Wojda - WALCZAK - dz. nr 82/5
10. Marek i Anna Sikora - dz. nr 82/3
11. Wanda Walczak - dz. nr 82/14

Reprezentacja inwestora: *[Signature]*
 Reprezentacja projektanta: *[Signature]*
 Data: 2005-09-02

Legenda: 2005-09-02

STAROSTWO POWIATOWE W LEGIONOWIE

Adres budowy: Serock, dz. nr 75, 114, 81, 82/9, 82/13 - wodociąg

Temat: Projekt zagospodarowania terenu skala 1:500

Investorzy: wg spisu

Projektant: mgr inż. Andrzej Kołodziejczyk, upr. nr SI-288/90

Specjalność: Instalacyjno-Inżynierska w zakresie sieci sanitarnych

Opracował: mgr inż. Jacek Woźnicki

Data: 09.2005

Rys. nr. 1

Starostwo Powiatowe w Legionowie

Zamawiający: Serock, dz. nr 75, 114, 81, 82/9, 82/13 - wodociąg

Temat: Projekt zagospodarowania terenu skala 1:500

Investorzy: wg spisu

Projektant: mgr inż. Andrzej Kołodziejczyk, upr. nr SI-288/90

Specjalność: Instalacyjno-Inżynierska w zakresie sieci sanitarnych

Opracował: mgr inż. Jacek Woźnicki

Data: 09.2005

Rys. nr. 1

Objekt - Wodociąg i przyłącza wodociągowe

Adres budowy - Serock, dz. nr 75, 114, 81, 82/9, 82/13 - wodociąg

Temat - Projekt zagospodarowania terenu skala 1: 500

Investorzy - wg spisu


Projektant - mgr inż. Andrzej Kołodziejczyk, upr. nr SI-288/90

Specjalność - Instalacyjno-Inżynierska w zakresie sieci sanitarnych

Opracował - mgr inż. Jacek Woźnicki

Data - 09.2005

Rys. nr. 1

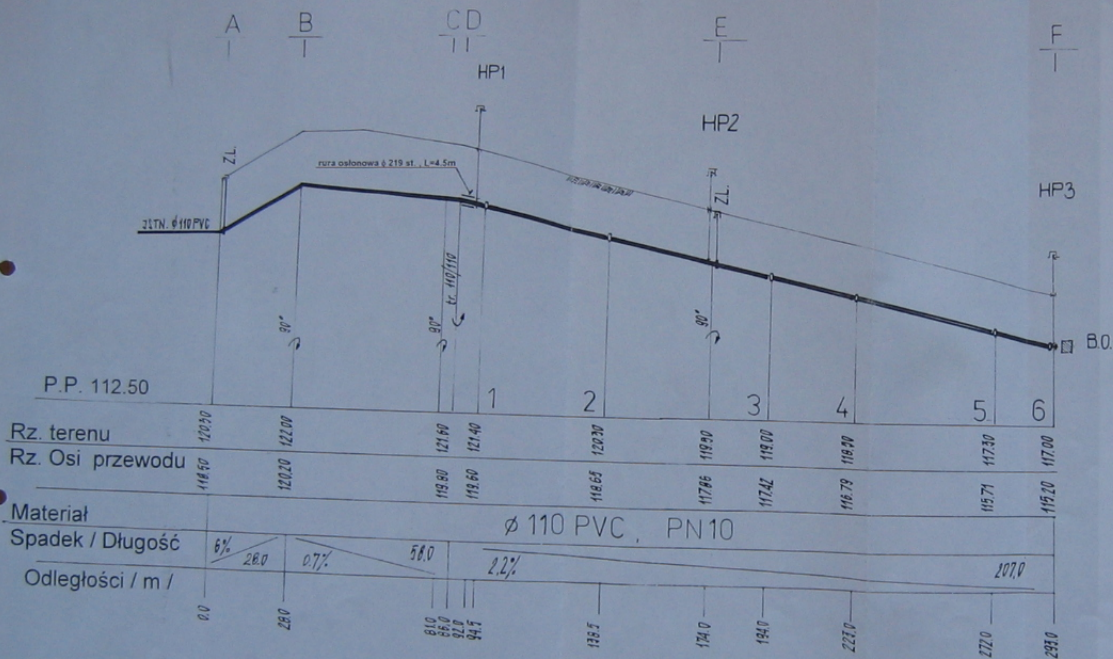

INWESTORZY:


1. Tomasz i Joanna Miroslaw - dz. nr 82/6
2. Edyta Szczurba - dz. nr 82/8
3. Anna i Mariusz Kurcz - dz. nr 82/10
4. Anna i Krzysztof Skoczeń - dz. nr 82/11
5. Grzegorz i Hanne Nitecy - dz. nr 82/12
6. Wanda Walczak - dz. nr 82/14
7. Irena i Waldemar Felczak - dz. nr 82/4
8. Urszula Karasek - dz. nr 79
9. Anna Wojda WALCZAK - dz. nr 80
10. Marek i Anna Sikora - dz. nr 82/5
11. Wanda Walczak - dz. nr 82/14

1.2.3.4.5.6 - projektowane przyłącza wodociągowe $\phi 40$ PE

STAROSTWO POWIATOWE
w Legnicy
Zamiatwowy Biuro Architektury
w Legnicy
ul. Rynek 21, 05-140 Legnica

Obiekt	- Wodociąg (odcinek A-B-C-D-E-F)
Adres budowy	- Serock, - dz. nr 75, 114, 81, 82/9, 82/13 (drogi)
Temat	- Profil podłużny skala 1:100/1000
Inwestorzy	- wg spisu
Projektant	Mgr Inż. Andrzej Kołodziejczyk, upr. nr SI-298/90
Specjalność	Instalacyjno-Inżynieryjna w zakresie sieci sanitarnych
Opracował	Mgr Inż. Jacek Woźnicki
Data	09.2005
Rys. nr.	2

18'

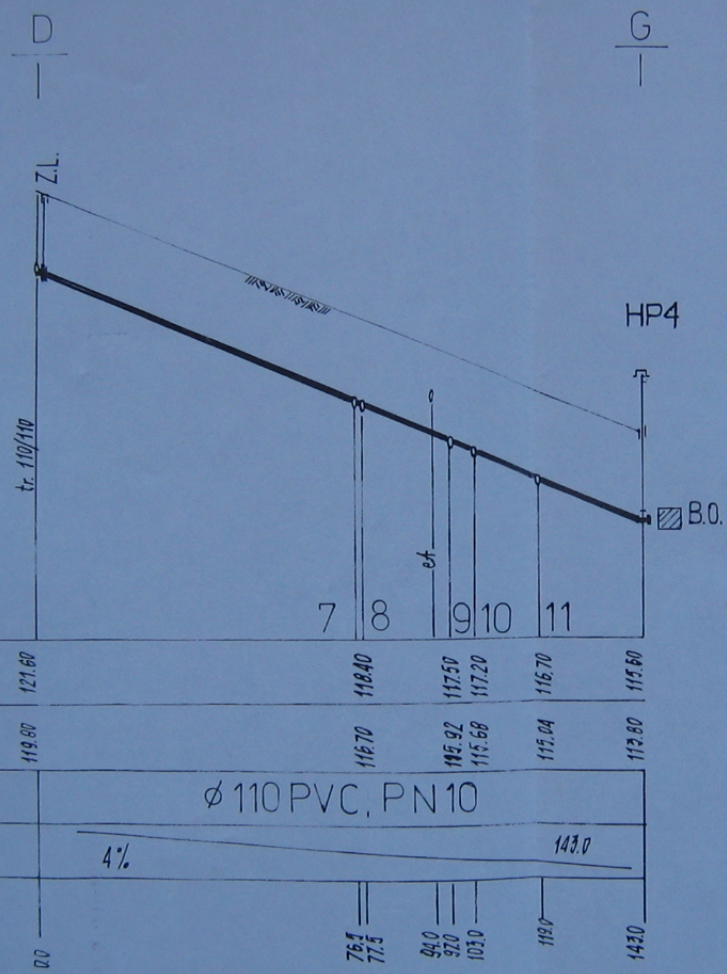

INWESTORZY:

1. Tomasz i Joanna Miroslaw - dz. nr 82/6
2. Edyta Szczerba - dz. nr 82/8
3. Anna i Mariusz Kurcz - dz. nr 82/10
4. Anna i Krzysztof Skoczeń - dz. nr 82/11
5. Grzegorz i Hanna Niteccy - dz. nr 82/12
6. Wanda Walczak - dz. nr 82/14
7. Irena i Waldemar Felczak - dz. nr 82/4
8. Urszula Karasek - dz. nr 79
9. Anna Wójda ~~WALCZAK~~ - dz. nr 80
10. Marek i Anna Sikora - dz. nr 82/5
11. Wanda Walczak - dz. nr 82/14

7,8,9,10,11 - projektowane przyłącza wodociągowe ϕ 40 PE

STAROSTWO POWIATOWE
w Legionowie
Zamiejscowy Referat Architektury
w Serocku
ul. Rynek 21, 05-140 Serock

Obiekt	- Wodociąg (odcinek D - G)
Adres budowy	- Serock, - dz. nr 81 (droga)
Temat	- Profil podłużny
Investorzy	- wg spisu
Projektant	Mgr Inż. Andrzej Kołodziejczyk, upr. nr St-288/90
Specjalność	Instalacyjno-Inżynierska w zakresie sieci sanitarnych
Opracował	Mgr Inż. Jacek Woźnicki
Data	- 09.2005

Rys. nr... 3

40...
lasiejs,
782 75
51