

ALKBUD – USŁUGI INWESTYCYJNE

05-140 Jadwisin ul. Królewska 10
www.alkbud.pl

tel./fax 022 765 40 05
e-mail: alkbud@data.pl



KONTO: 38 1050 1012 1000 0023 0260 5320 ING Bank Śląski S.A.	Opracowanie:		Projekt stałej organizacji ruchu	
	Obiekt:		PRZEBUDOWA DRÓG GMINNYCH: UL. SIENKIEWICZA I UL. HUBICKIEGO W SEROCKU	
	Adres inwestycji:		ul. Sienkiewicza i ul. Hubickiego w Serocku pow. legionowski woj. mazowieckie	
	Inwestor:		Urząd Miasta i Gminy Serock 05-140 Serock, Rynek 21	
			Stadium: P.W.	
REGON: 010082711	Opracowanie:	mgr inż. Leszek Kamiński		
NIP: 536-001-62-47			EGZ. NR	
	20 wrzesień 2008 r.		1.	

Na Inwestora zostaje przeniesione prawo majątkowe do jednorazowej realizacji obiektu pod warunkiem uregulowania należności za projekt.

Autor zastrzega sobie wszelkie prawa do niniejszego projektu zgodnie z USTAWĄ O PRAWIE AUTORSKIM I PRAWACH POKREWNYCH z dnia 04.02.1994 roku Dziennik Ustaw Nr 24 poz. 83. z dnia 23.02.1994 roku.

OPIS TECHNICZNY

1. Zakres opracowania.

Niniejszy projekt przedstawia stałą organizację ruchu ulicy Sienkiewicza i Hubickiego w Serocku.

2. Podstawa opracowania.

- ustalenia z inwestorem,
- ustawa z dnia 20.06.97 r. Prawo o ruchu drogowym (Dz.U z 2005 r. Nr 108, poz. 908 ze zm.)
- Rozporządzenie Ministra Infrastruktury z 23.09.2003 r. w sprawie szczegółowych warunków zarządzania ruchem na drogach oraz wykonywania nadzoru nad tym zarządzaniem (Dz.U. 03.177.1729).
- Rozporządzenie Ministrów Infrastruktury oraz Spraw Wewnętrznych i administracji z dnia 31 lipca 2002r. w sprawie znaków i sygnałów drogowych (Dz.U Nr 170 poz. 1393),
- Rozporządzenie Ministra Infrastruktury z dnia 03.07.2003 r. w sprawie szczegółowych warunków technicznych dla znaków i sygnałów drogowych oraz urządzeń bezpieczeństwa ruchu drogowego i warunków ich umieszczania na drogach – zał. Nr 1 i 4 (Dz.U Nr 220, poz. 2181 z 23.12.2003r.),

3. Charakterystyka drogi i ruchu na drodze.

Ulica objęta zakresem niniejszego opracowania posiada projektowaną nawierzchnię z kostki betonowej o zmiennej szerokości od 4 do 5m. Ruch kołowy odbywać się z małym natężeniem. Ruch pieszych odbywać się będzie chodnikiem w ul. Sienkiewicza oraz jezdnią w ul. Hubickiego.

4. Termin wprowadzenia projektowanej organizacji ruchu i okres jej obowiązywania.


Niniejsza organizacja będzie wprowadzona po przebudowie drogi w III kw. 2009 roku. Okres obowiązywania do odwołania poprzez nową organizację ruchu. Projekt przewiduje oznakowanie pionowe ul. na odcinku objętym projektem budowlanym. Projektuje się ul. Sienkiewicza jak drogę podporządkowaną w stosunku do ul. Wyzwolenia. Na odcinki ul. Hubickiego należy ustawić znaki A-30 z tabliczką „Piesi”. Nie projektuje się ograniczenia prędkości ze względu na parametry drogi – mała długość odcinka.

5. Uwagi i zalecenia

Dla oznakowania pionowego:

- Zastosować znaki należące do grupy wielkości „m” – małe, z wyjątkiem znaków A-7, które powinny należeć do grupy wielkości znaków średnich – „S”, znaki D-1 na skrzyżowaniach mogą zostać zastosowane z grupy wielkości „mini”,
- Lica znaków powinny być wykonane z folii odblaskowej typu „1”, z wyjątkiem znaku A-7, dla którego należy zastosować folię typu „2”,
- Wysokość umieszczenia znaków powinna wynosić min. 2,00m licząc od poziomu nawierzchni pobocza do dolnej krawędzi najniżej umieszczonego znaku lub 2,2 jeżeli znak ustawiony jest w chodniku.
- Znaki należy umocować na słupkach stalowych, ocynkowanych.

woj. mazowieckie
pow. legionowski
m. Serock
obieg 17 – ul. Hubickiego, Sienkiewicza
Skala 1:1000

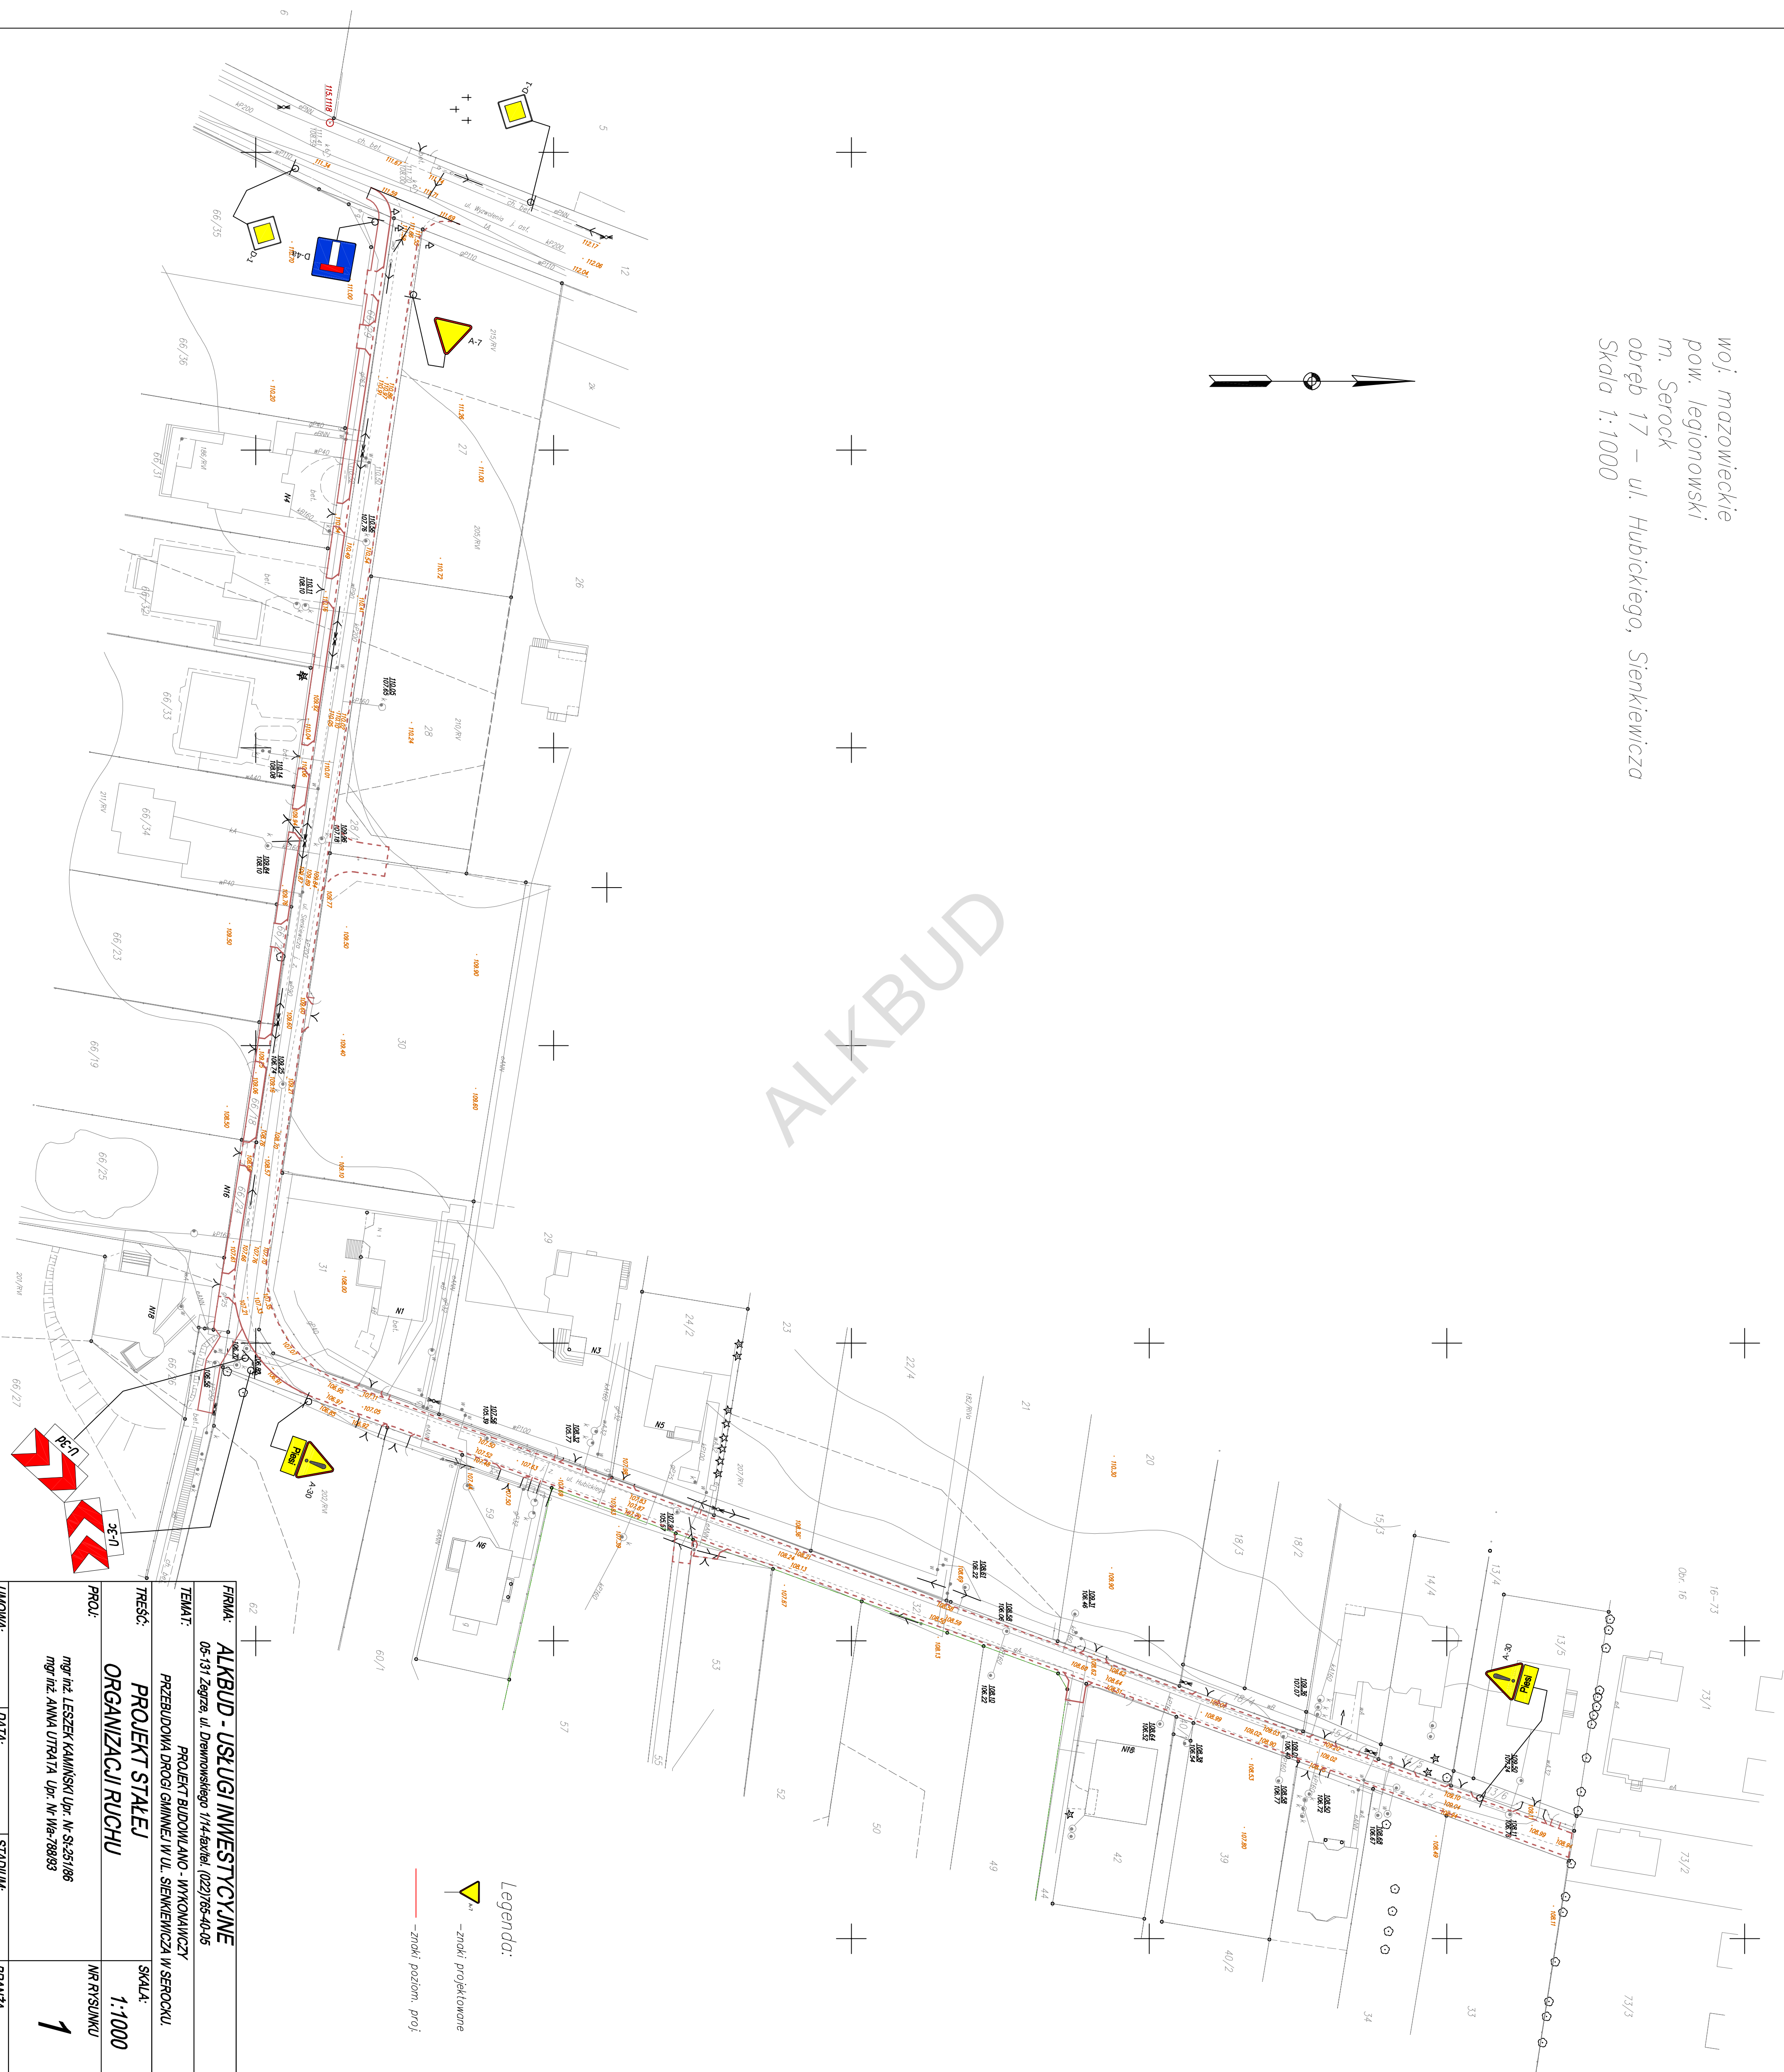

FIRMA:	ALKABUD - USŁUGI INWESTYCYJNE			
TEMAT:	05-131 Zarząd, ul. Dworkinowskiego 1/14-Banów, (1022)65-40-05 PROJEKT BUDOWLANO - WYKONAWCZY PRZEBUDOWIA DRUGI GŁÓWNEJ W UL. SIEMIENIOWICZA W SEROKU.			
TEREŚĆ:	PROJEKT STAŁEJ ORGANIZACJI RUCHU		SKALA: 1:1000	
PROJ.:	mgr inż. LESZEK KAMIŃSKI Upr. Nr: St-25/186 mgr inż. ANNA ULTAJA Upr. Nr: Wg-788/83		NR RYSUNKU 1	
UMOWA: Nr. PFI 29/08	DATA: 10.09-2008	STADIUM: P.F.I.V	BRANŻA DRÓGOWIA	