
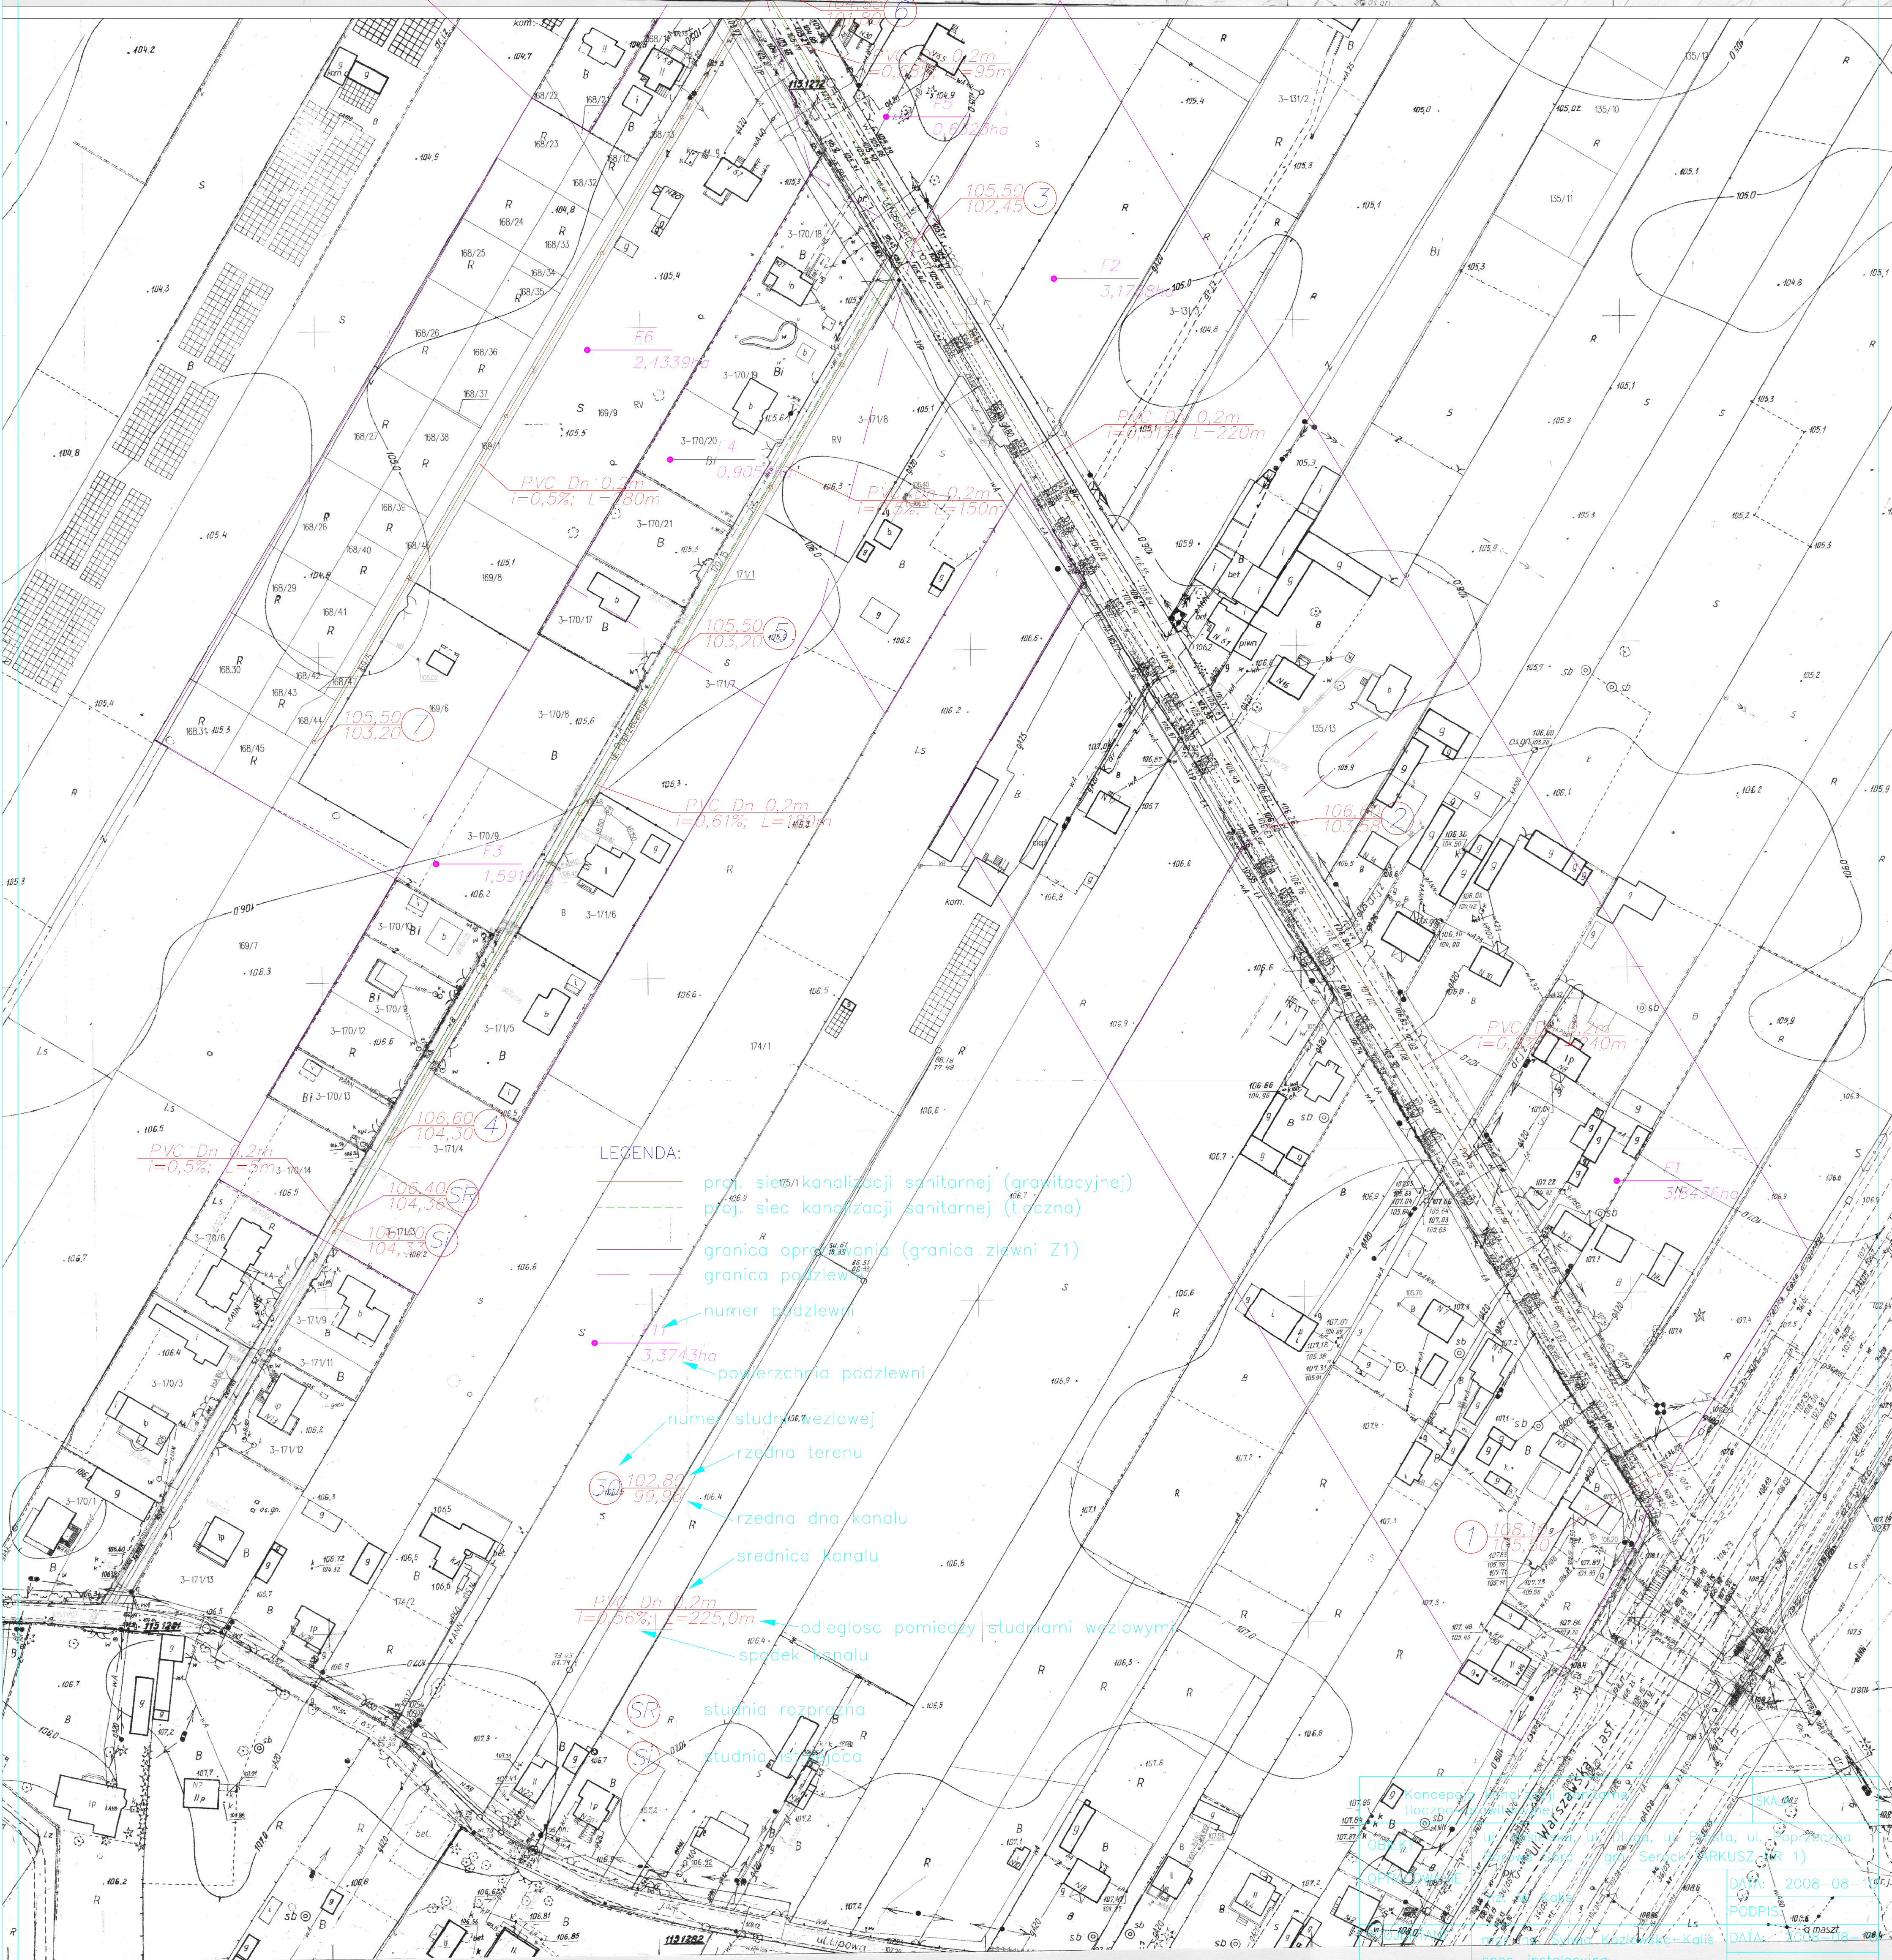


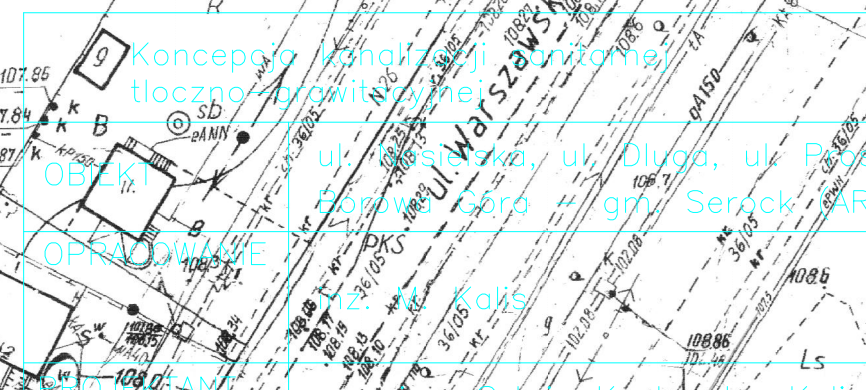

	OPISOWE	DATA: 2008-08-19	PODPIS:
